



RZUTY CZĘŚCI WSPÓLNYCH

architektoniczna
a3 skala 1:100


PIWNICA

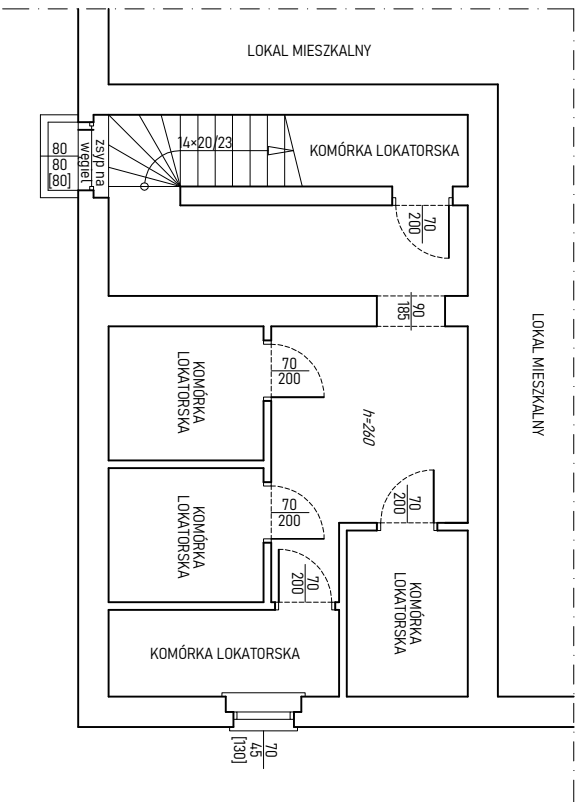


PARTER

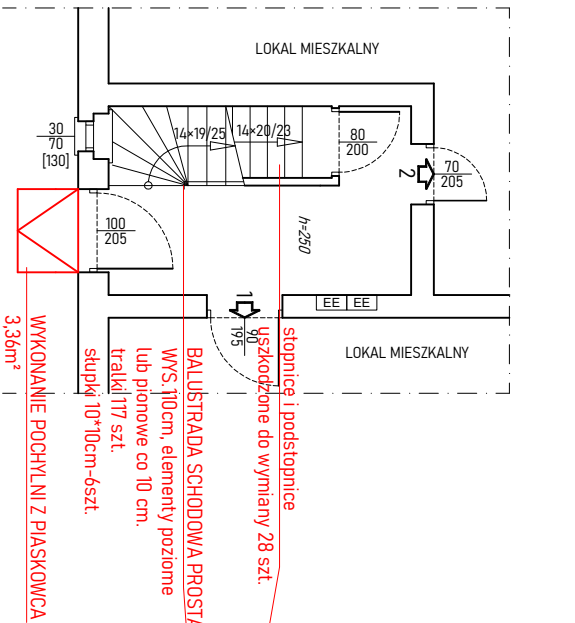

PIĘTRO

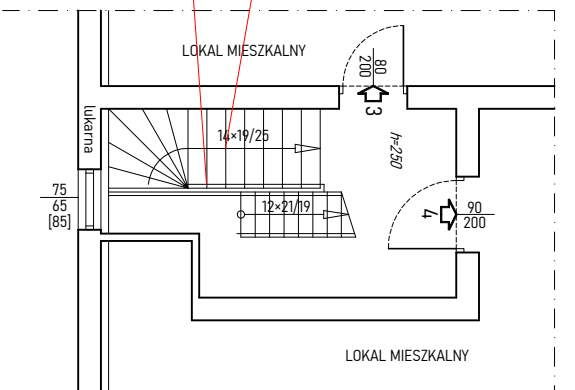

STRYCH

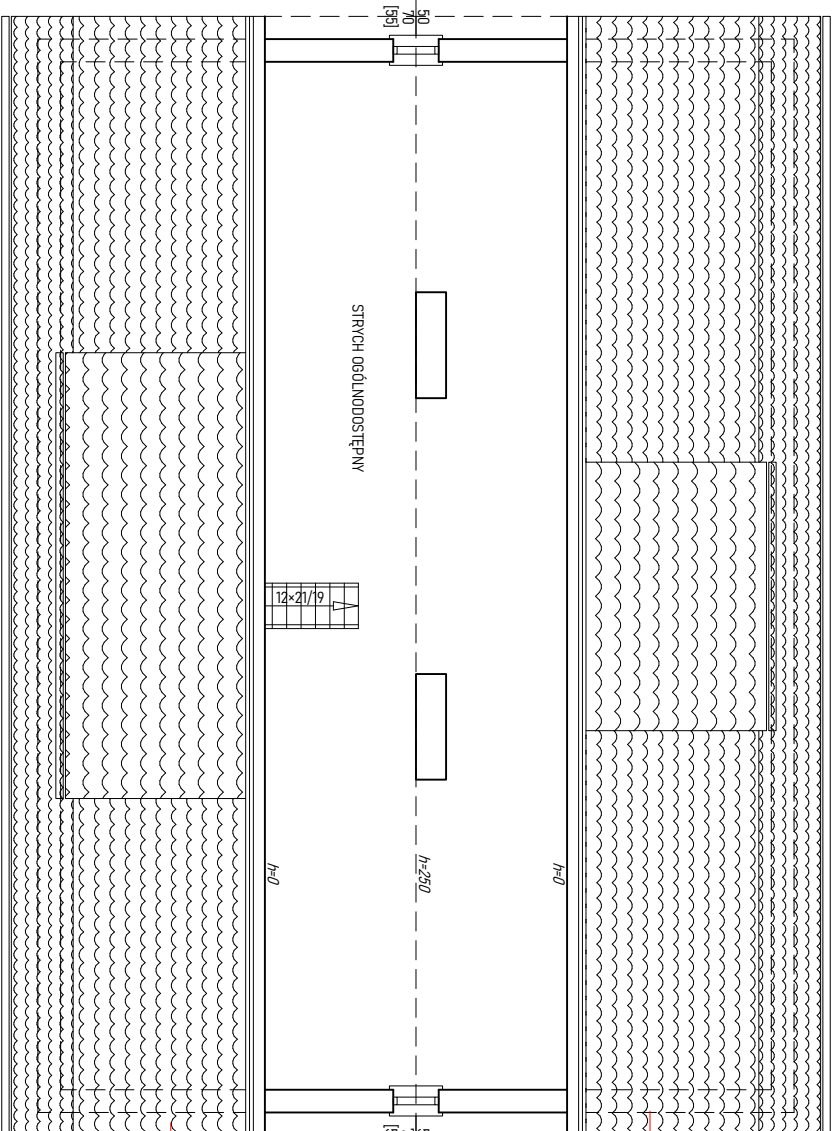

DOCIEPLENIE PRZEGRODY DACH - 25cm
WEŁNA MINERALNA

DOCIEPLENIE PRZEGRODY DACH - 25cm
WEŁNA MINERALNA

PRAWA AUTORSKIE ZASTRZEŻONE. KOPIOWANIE DOKUMENTACJI BEZ PISEMNEJ ZGODY AUTORÓW ZABRONIONE.			
UWAGA! Niniejsze opracowanie jest projektem budowlanym i nie obejmuje rozwiązań wdrażanych, a także wykonania. Wszelkie zmiany i poprawki należy zgłaszać do projektanta. Projektant nie odpowiada za realizację projektu.		PAB	
Inwestycja: TERMOMODERNIZACJA BUDYNKU MIESZKALNEGO ul. Zacisze 3, 57-400 Nowa Ruda dz. nr 29/4, obr. 3 Nowa Ruda		Data: 4. IX 2023	
Zamawiający: Miasto Nowa Ruda Rynek 1, 57-400 Nowa Ruda		Numer rysunku: 01	
Typ rysunku: RZUTY CZĘŚCI WSPÓLNYCH		Podpis:	
Projektant: inż. JACEK BRZDOWSKI		Podpis:	
Projektant: mgr inż. PAWEŁ JAWOREK		Podpis:	
Podziałka linowa: 0 1 2 4 [m]		Skala: 1:100	