




Przekrój charakterystyczny A-A

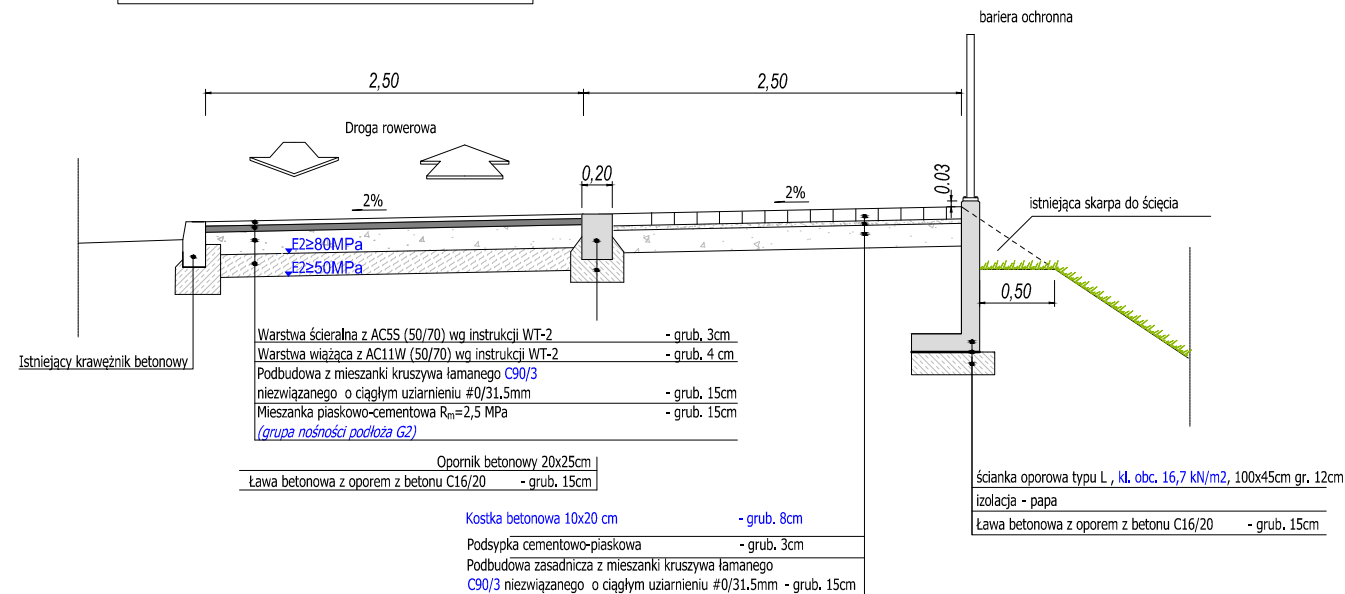


Przekrój charakterystyczny B-B

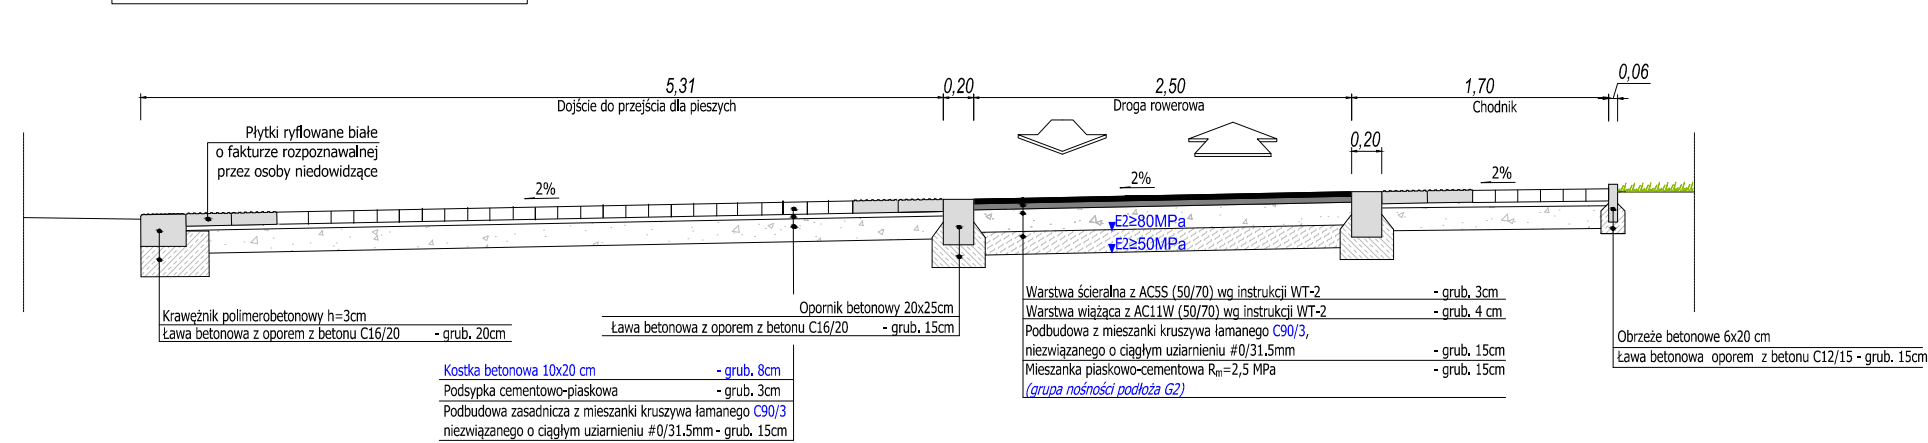


Przekrój charakterystyczny C-C

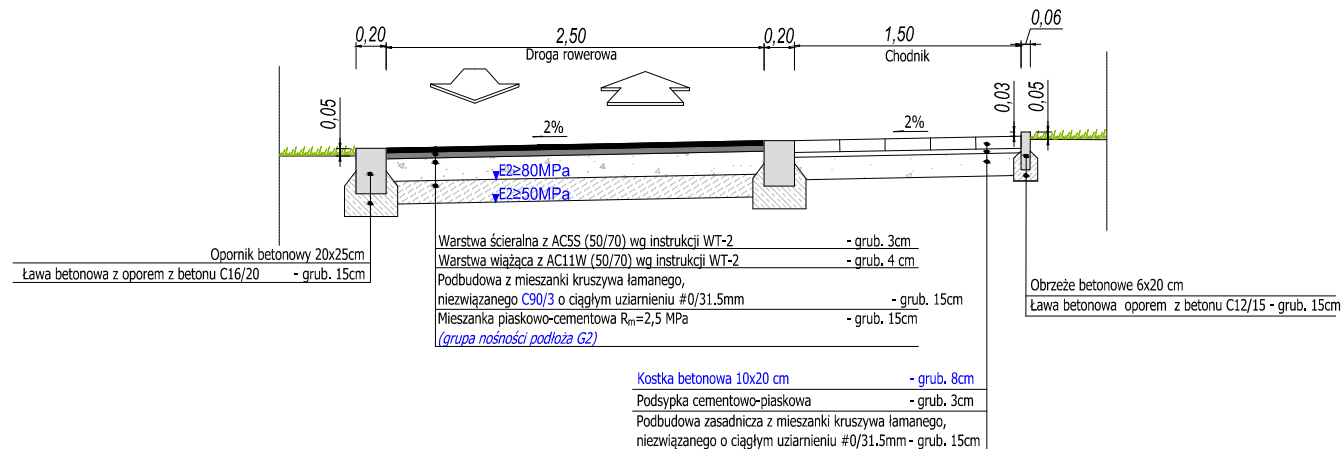


Przekrój charakterystyczny D-D

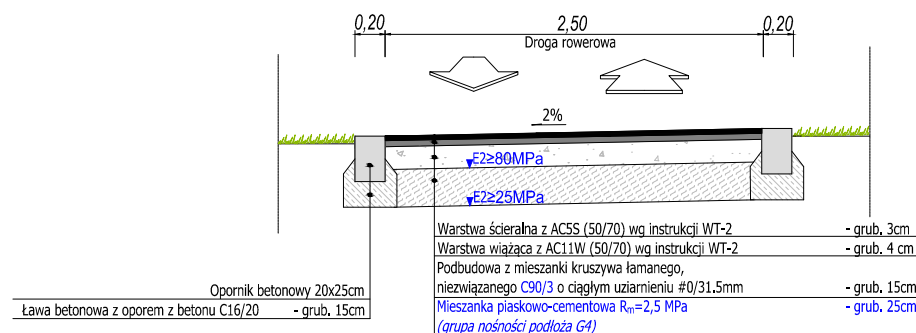

Przekrój charakterystyczny F-F

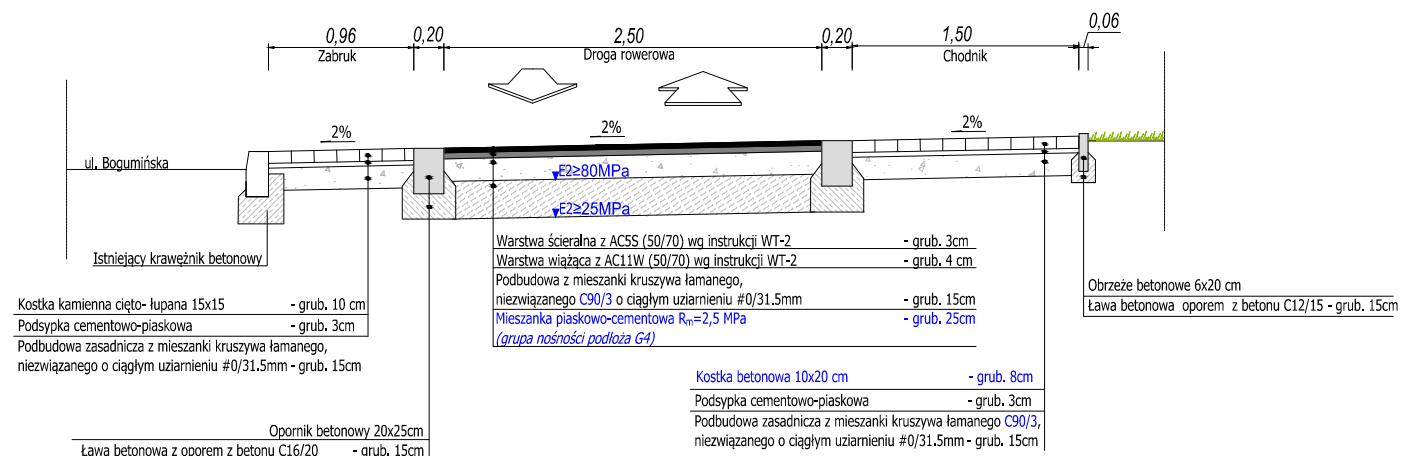

Przekrój charakterystyczny E-E

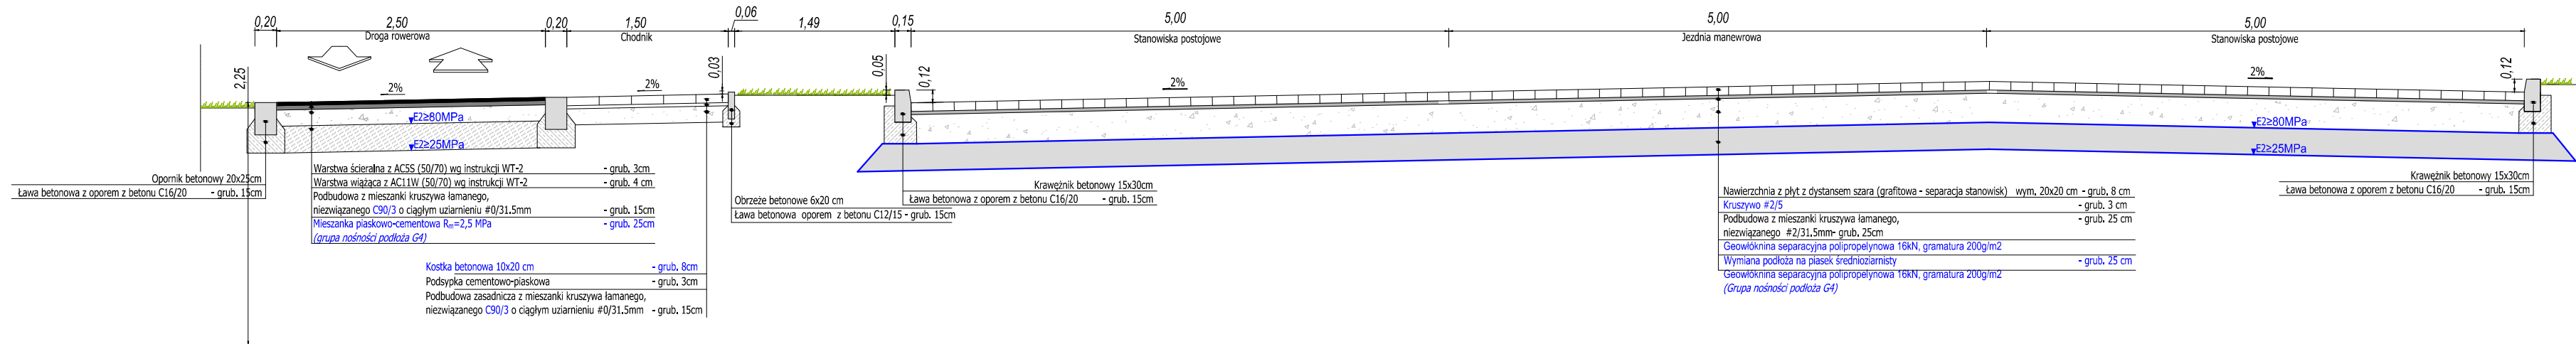

Na końcu stanowisk krawężnik
co 1,5 m należy wtopić krawężnik

Uwaga.
W przypadku stwierdzenia na budowie innego rupy nośności podłoża niż założona na podstawie badań geologicznych należy skontaktować się z projektantem w celu dostosowania konstrukcji do faktycznie panujących warunków

Projektant:	Pracownia Projektowa Maciej Sochanowski ul. św. Ducha 5b/10, 70-205 Szczecin tel. 601 95 36 07, email: macieksochanowski@gmail.com		
Investor:	Gmina Miasto Szczecin pl. Armii Krajowej 1 pm. 70-456 Szczecin		
Temat:	Rozbudowa drogi powiatowej nr 5014Z w ramach inwestycji pn. "Budowa infrastruktury rowerowej w ciągu ul. Bogumińskiej wraz z niezbędną budową i przebudową chodników"- etap I		
Projektant:	mgr inż. Maciej Sochanowski	ZAP/0038/POOD/08	faza projektu:
Projektant:			PW
Sprawdziła:	mgr inż. Marta Owczarczyk	ZAP/0057/POOD/12	skala:
treść rysunku:	Przekroje konstrukcyjne		nr rysunku:
			D2 rew1
plik:	c:\user\mariamartynowicz\pobranie\44_budowa02_zestawienie_boguminskiej-etap I\p2.dwg		data:
			listopad 2024