


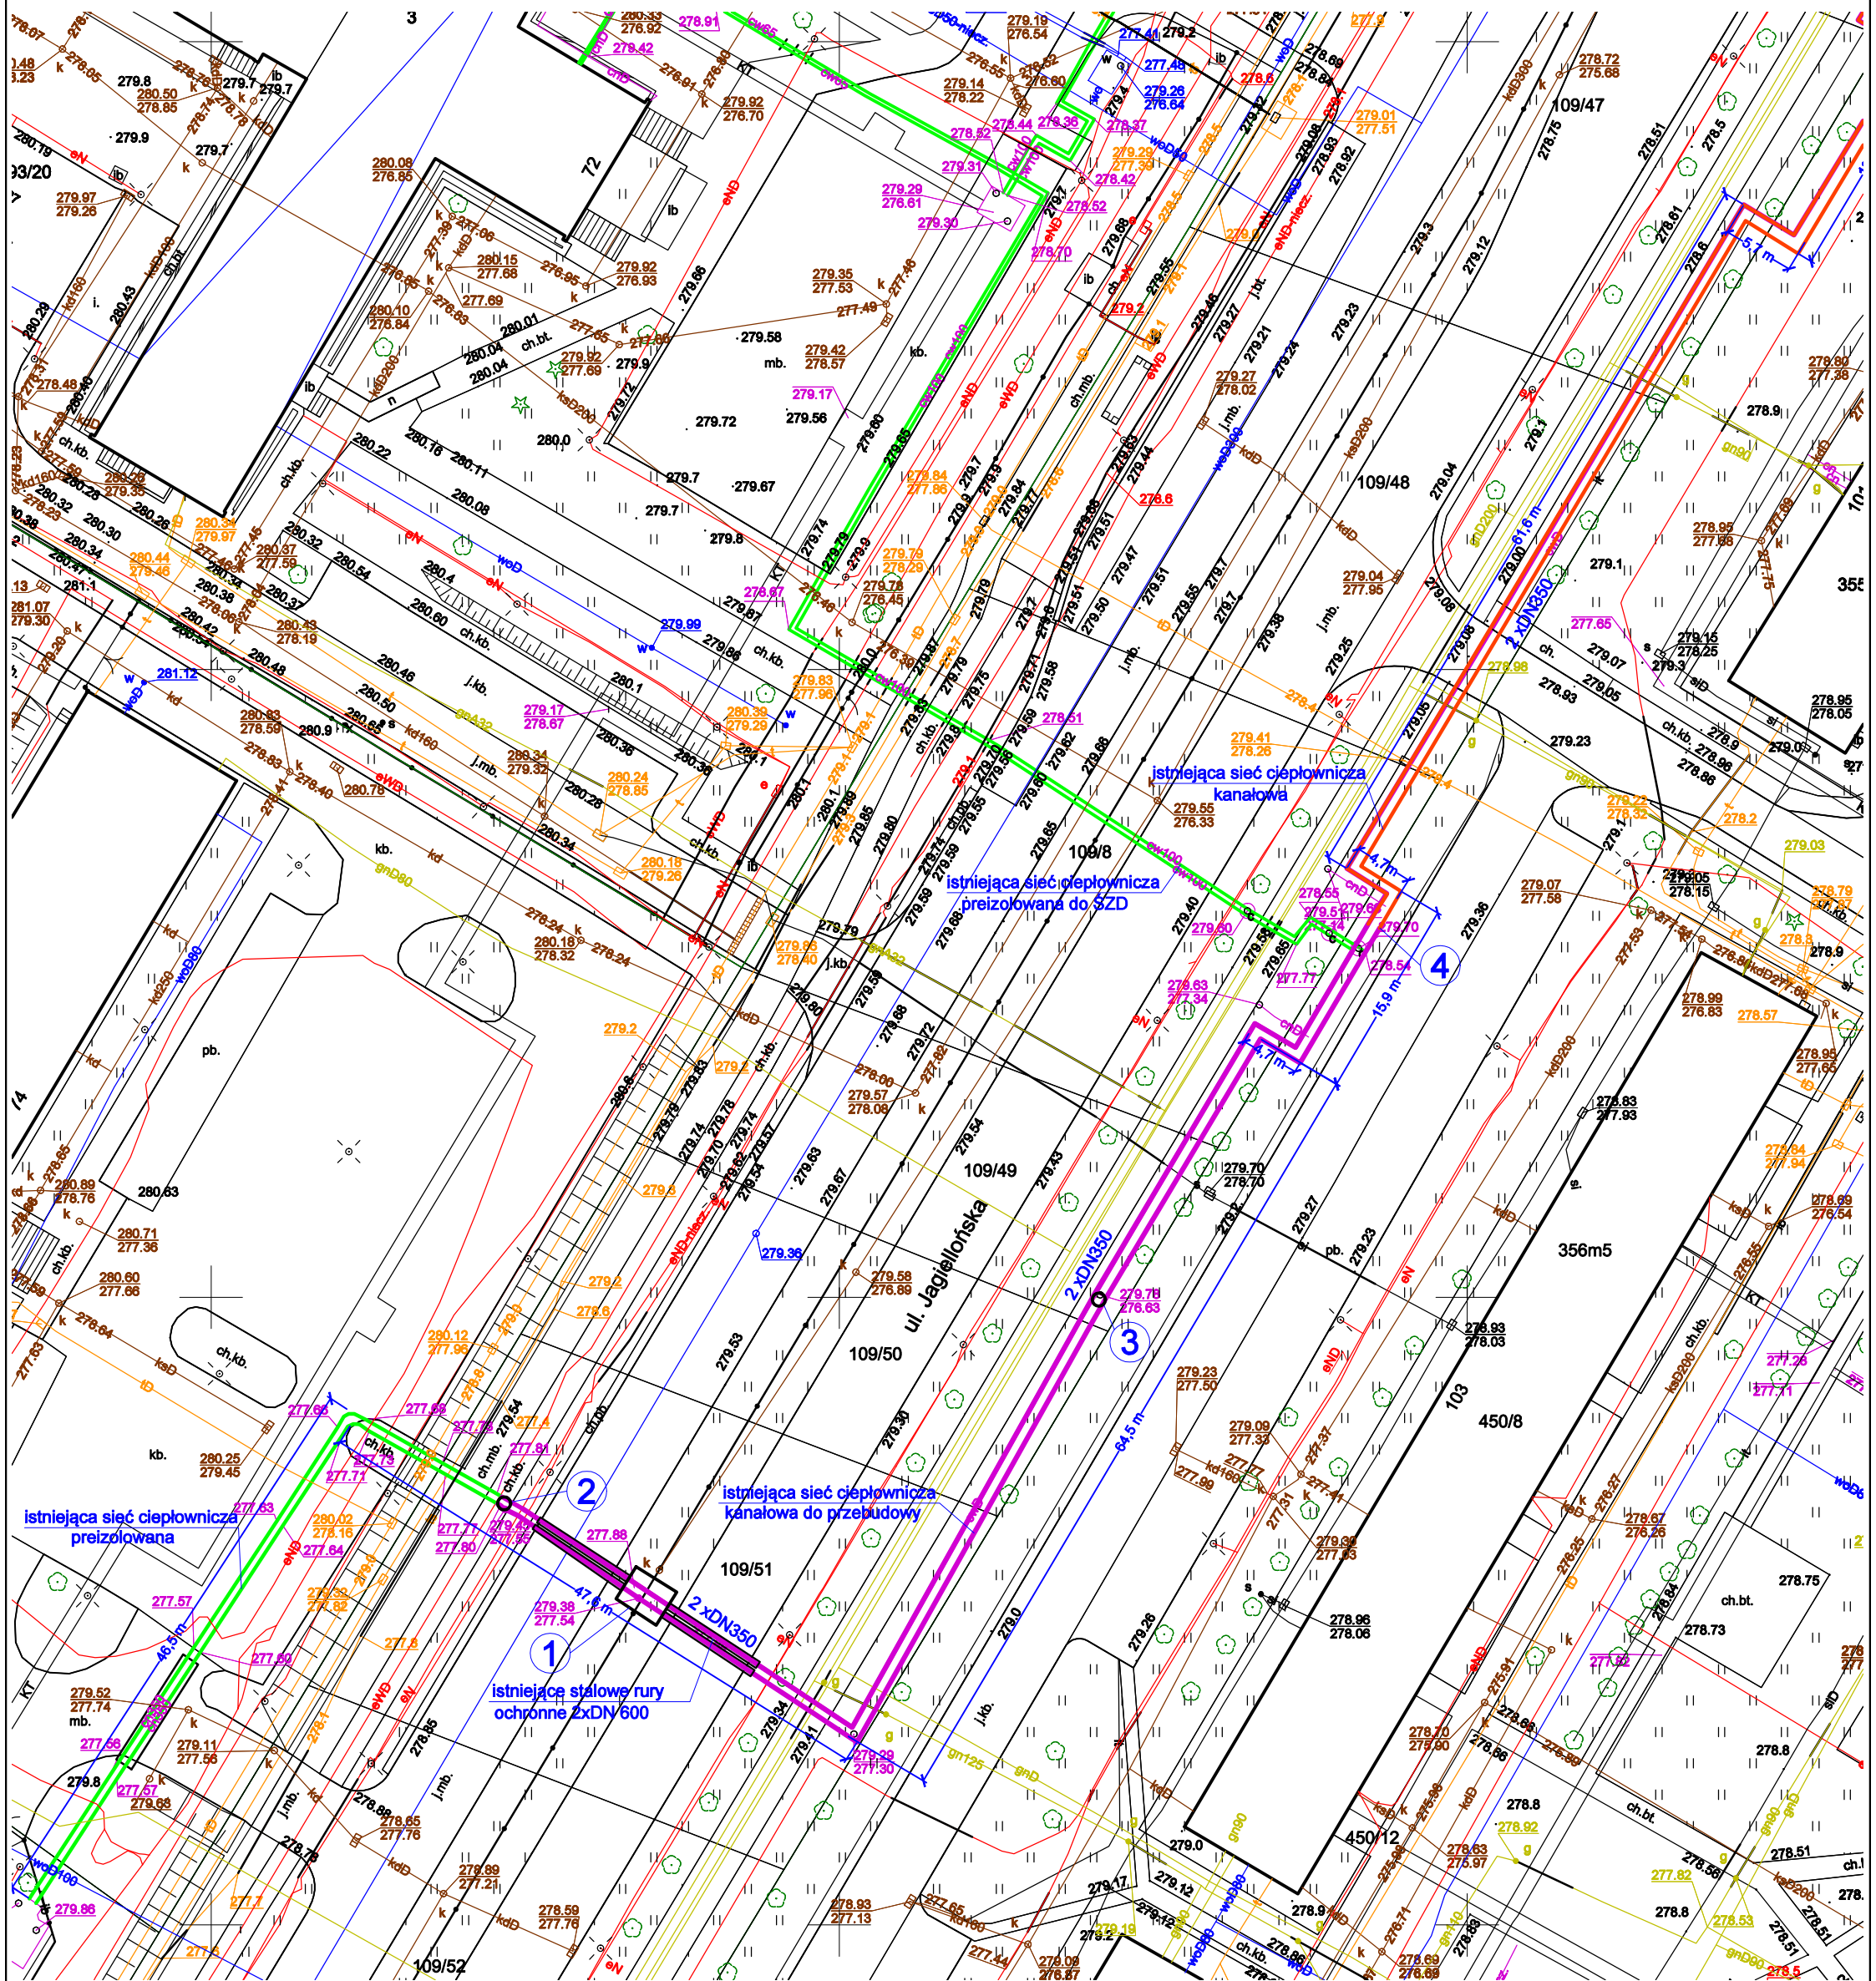

- 1 istniejąca komora odcinająco odpowietrzająca do likwidacji do wybudowania nowa studnia betonowa z odcięciami, odpowietrzeniami i odwodnieniem
- 2 istniejąca studnia rewizyjna do zasypania
- 3 istniejąca komora do likwidacji
- 4 połączenie proj. rur preizolowanych z ist. siecią kanałową 2x DN 350

LEGENDA:	
	sieć ciepłownicza "tradycyjna"
	kanałowa do przebudowy na rurociągi preizolowane
	istniejąca sieć ciepłownicza preizolowana
	istniejąca sieć ciepłownicza kanałowa