


STAROSTWO POWIATOWE
w Pruszczu Gdańskim
ul. Wojska Polskiego 16
83-000 Pruszcz Gdański

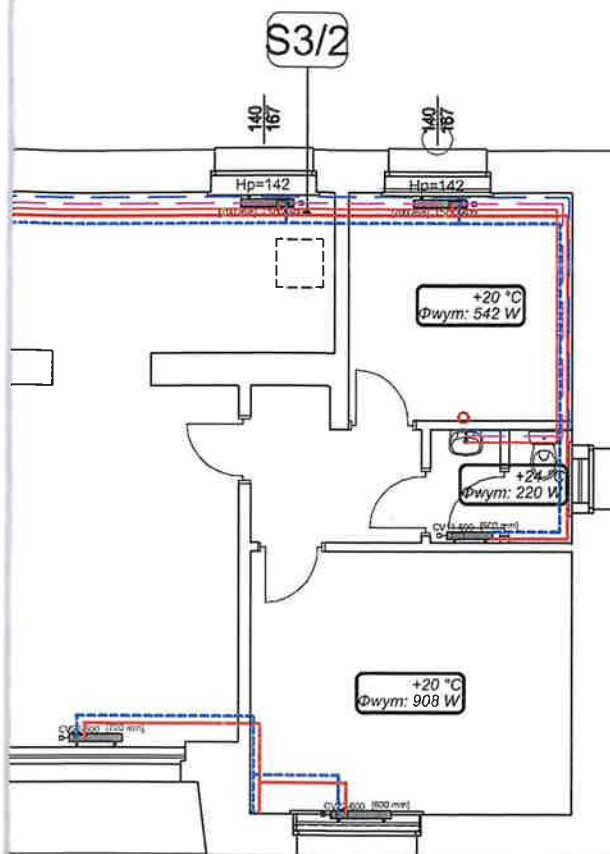

EKO - TERM PROJEKT DOMINIKA HOLDYS-MAGULSKA
ul. Gałczyńskiego 4, 83-400 Kościerzyna
tel. kom. (+48) 600-260-256
dominikaholdys@gmail.com

PROJEKT BRANŻY SANITARNEJ	
WYMIANA INSTALACJI C.O. ORAZ C.W.U. W BUDYNKU SZKOŁY PODSTAWOWEJ NUMER 3 PRZY UL. MATEJKI 1 W PRUSZCZU GDAŃSKIM	
GMINA MIEJSKA PRUSZCZ GDAŃSKI, UL. GRUNWALDZKA 20, 83-000 PRUSZCZ GDAŃSKI	
NT	mgr inż. DOMINIKA HOLDYS-MAGULSKA Nr upr. POM/288/PBS/15 specjalność instalacyjna w zakresie sieci, instalacji i urządzeń cieplnych, wentylacyjnych, gazowych, wodociągowych i kanalizacyjnych bez ograniczeń
AUTORYZUJĄCY	mgr inż. ANNA KIEŁPIŃSKA Nr upr. POM/0043/POOS/09 specjalność instalacyjna w zakresie sieci, instalacji i urządzeń cieplnych, wentylacyjnych, gazowych, wodociągowych i kanalizacyjnych bez ograniczeń
	NAZWA RYSUNKU : INSTALACJE SANITARNE PIĘTRA
	SKALA : 1 : 100
DATA : 01.2022	
S / 3	