


odpowietzniki automatyczne
dn15 mm z zaworem stopowym
i zaworem kulowym odcinającym

do inst. pompy ciepła
d=2x 54Cu

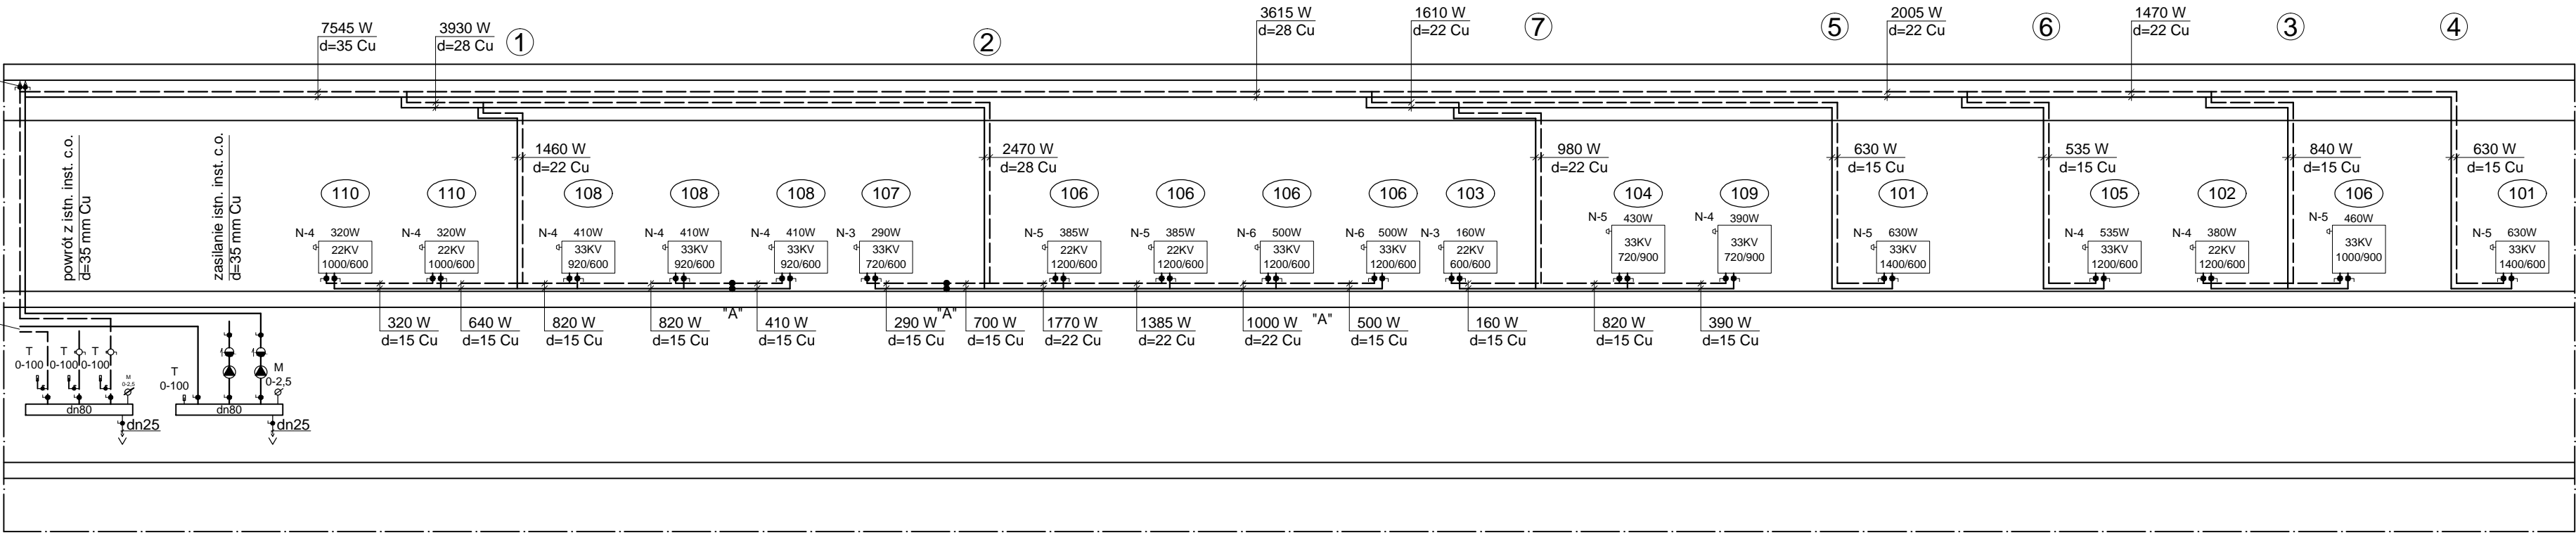

OZNACZENIA:

===== rurociągi inst. c.o.