
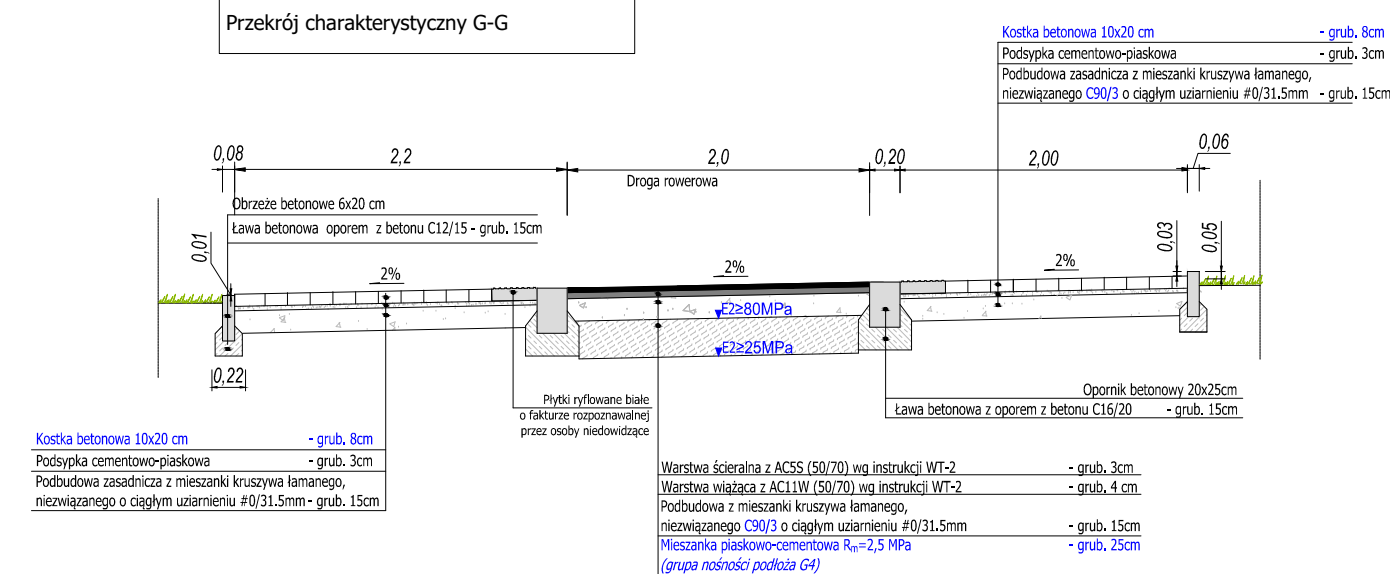
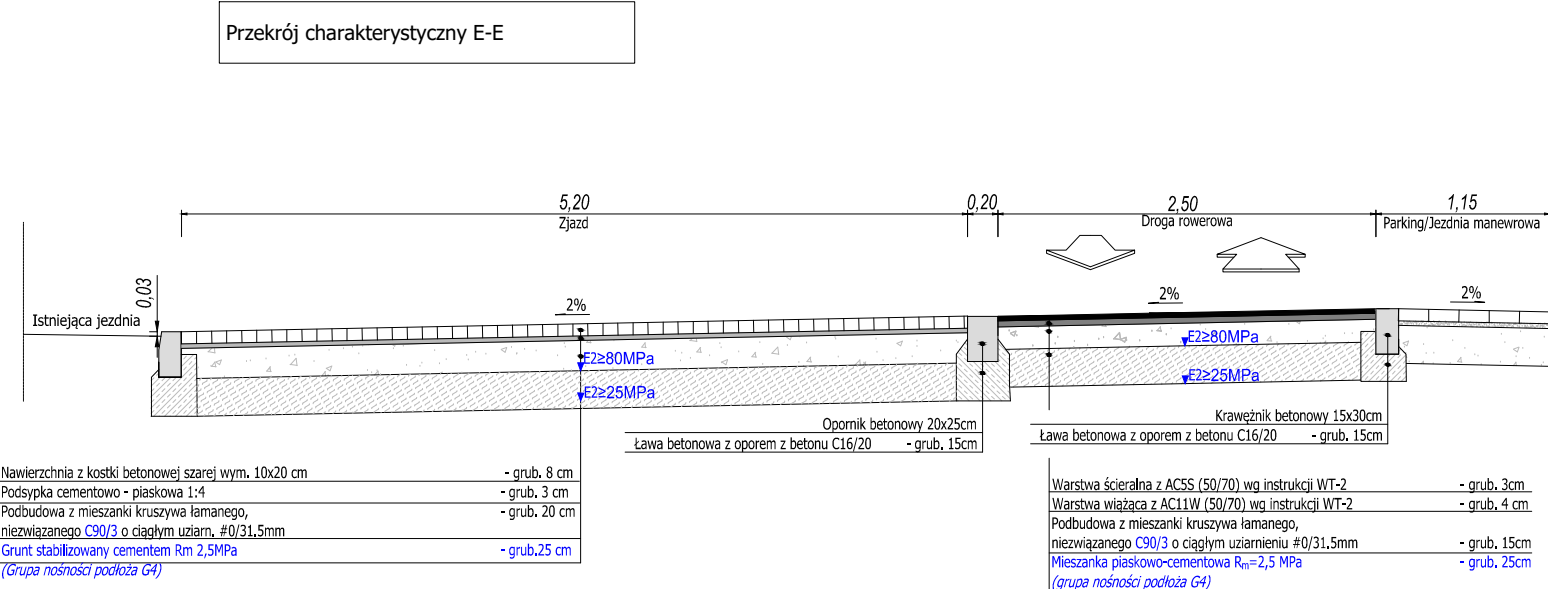
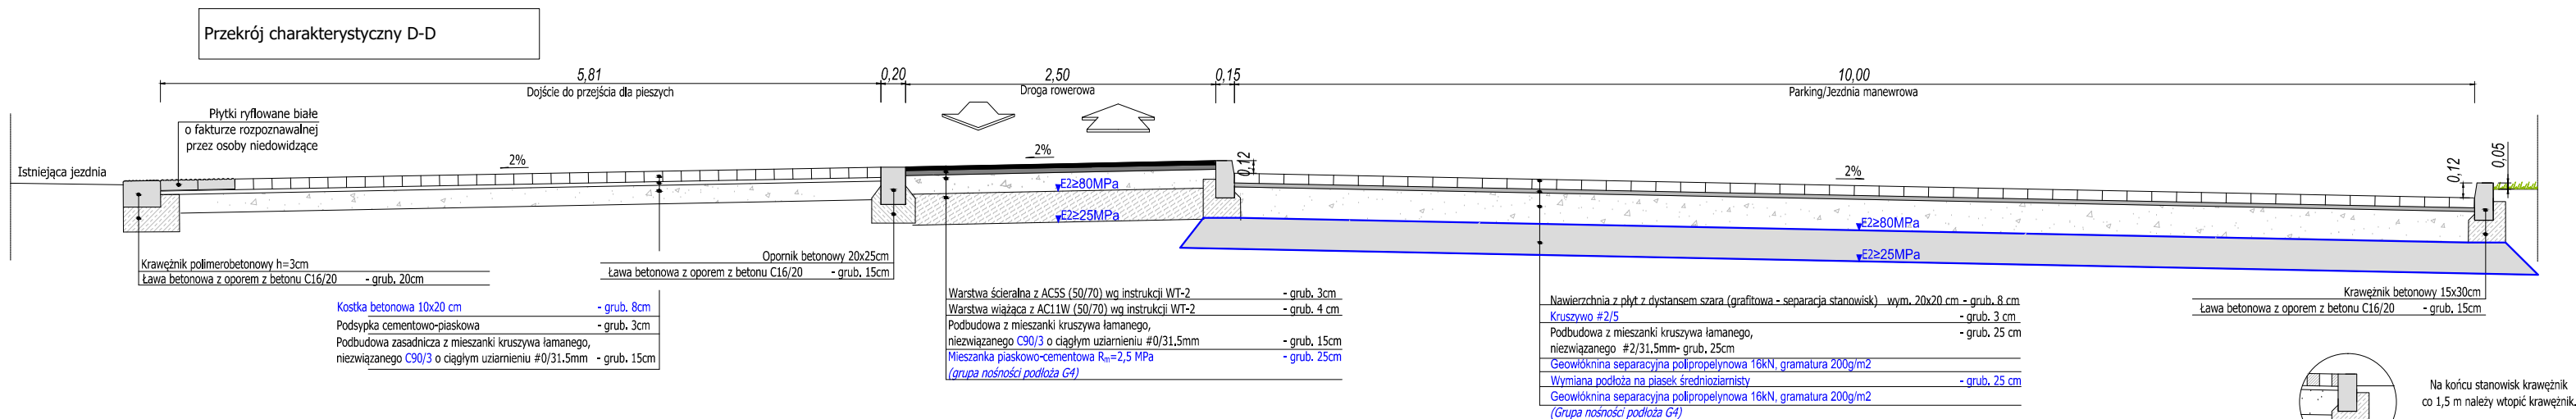
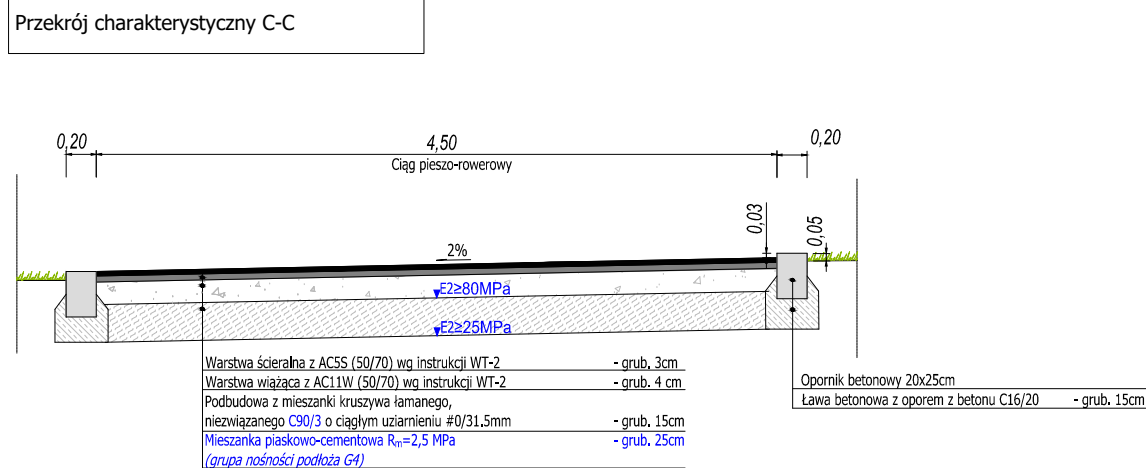
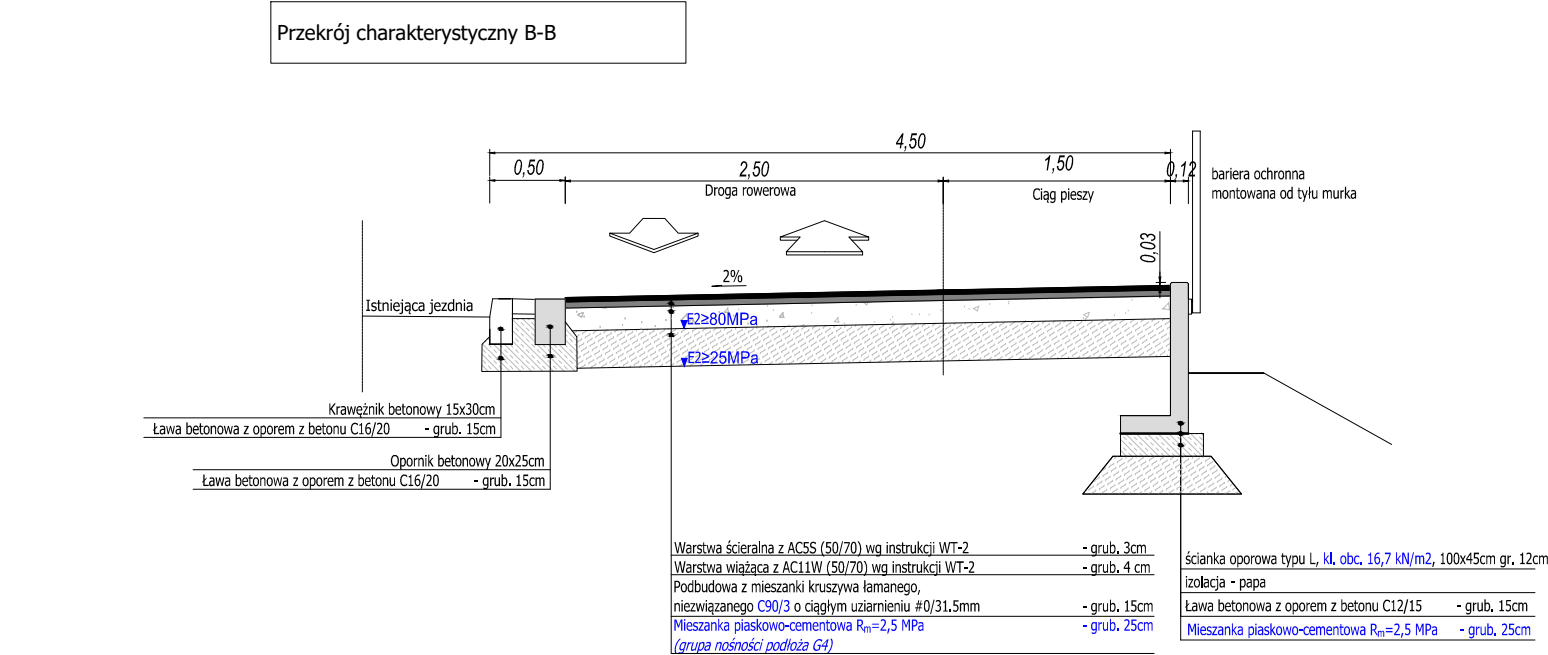


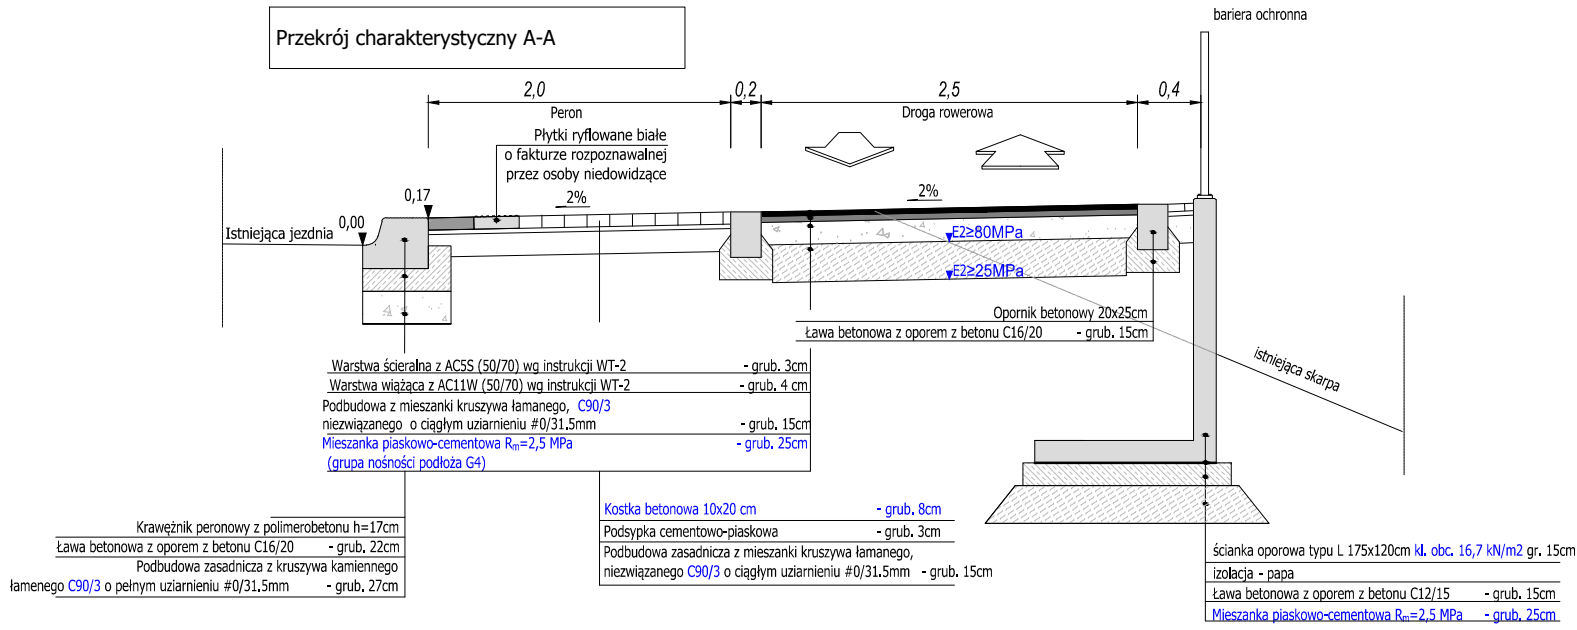

Uwaga.
W przypadku stwierdzenia na budowie innego rodzaju nośności podłoża niż założona na podstawie badań geologicznych należy skontaktować się z projektantem w celu dostosowania konstrukcji do faktycznie panujących warunków

Projektant:	Pracownia Projektowa Maciej Sochanowski ul. św. Ducha 5b/10, 70-205 Szczecin tel. 601 95 36 07, email: macieksochanowski@gmail.com		
Inwestor:	Gmina Miasto Szczecin pl. Armii Krajowej 1 pm. 70-456 Szczecin		
Temat:	Rozbudowa drogi powiatowej nr 5014Z w ramach inwestycji pn. "Budowa infrastruktury rowerowej w ciągu ul. Bogumińskiej wraz z niezbędną budową i przebudową chodników" - etap II		
Projektant:	mgr inż. Maciej Sochanowski	ZAP/0038/POOD/08	faza projektu:
Projektant:			PW
Sprawdziła:	mgr inż. Marta Owczarek	ZAP/0057/POOD/12	skala: 1:50
treść rysunku:	Przekroje konstrukcyjne		nr rysunku: D2 - rew.1
plik:	c:\user\marta\owczarek\proj\00057\00057_dokumentacja_budowlana\02_dokumentacja_czytelna\02_boguminska_droga_i_nie_1\02.dwg		data: listopad 2024