



PROFIL PODŁUŻNY PRZYŁĄCZA WODY

Skala: 1:100/100

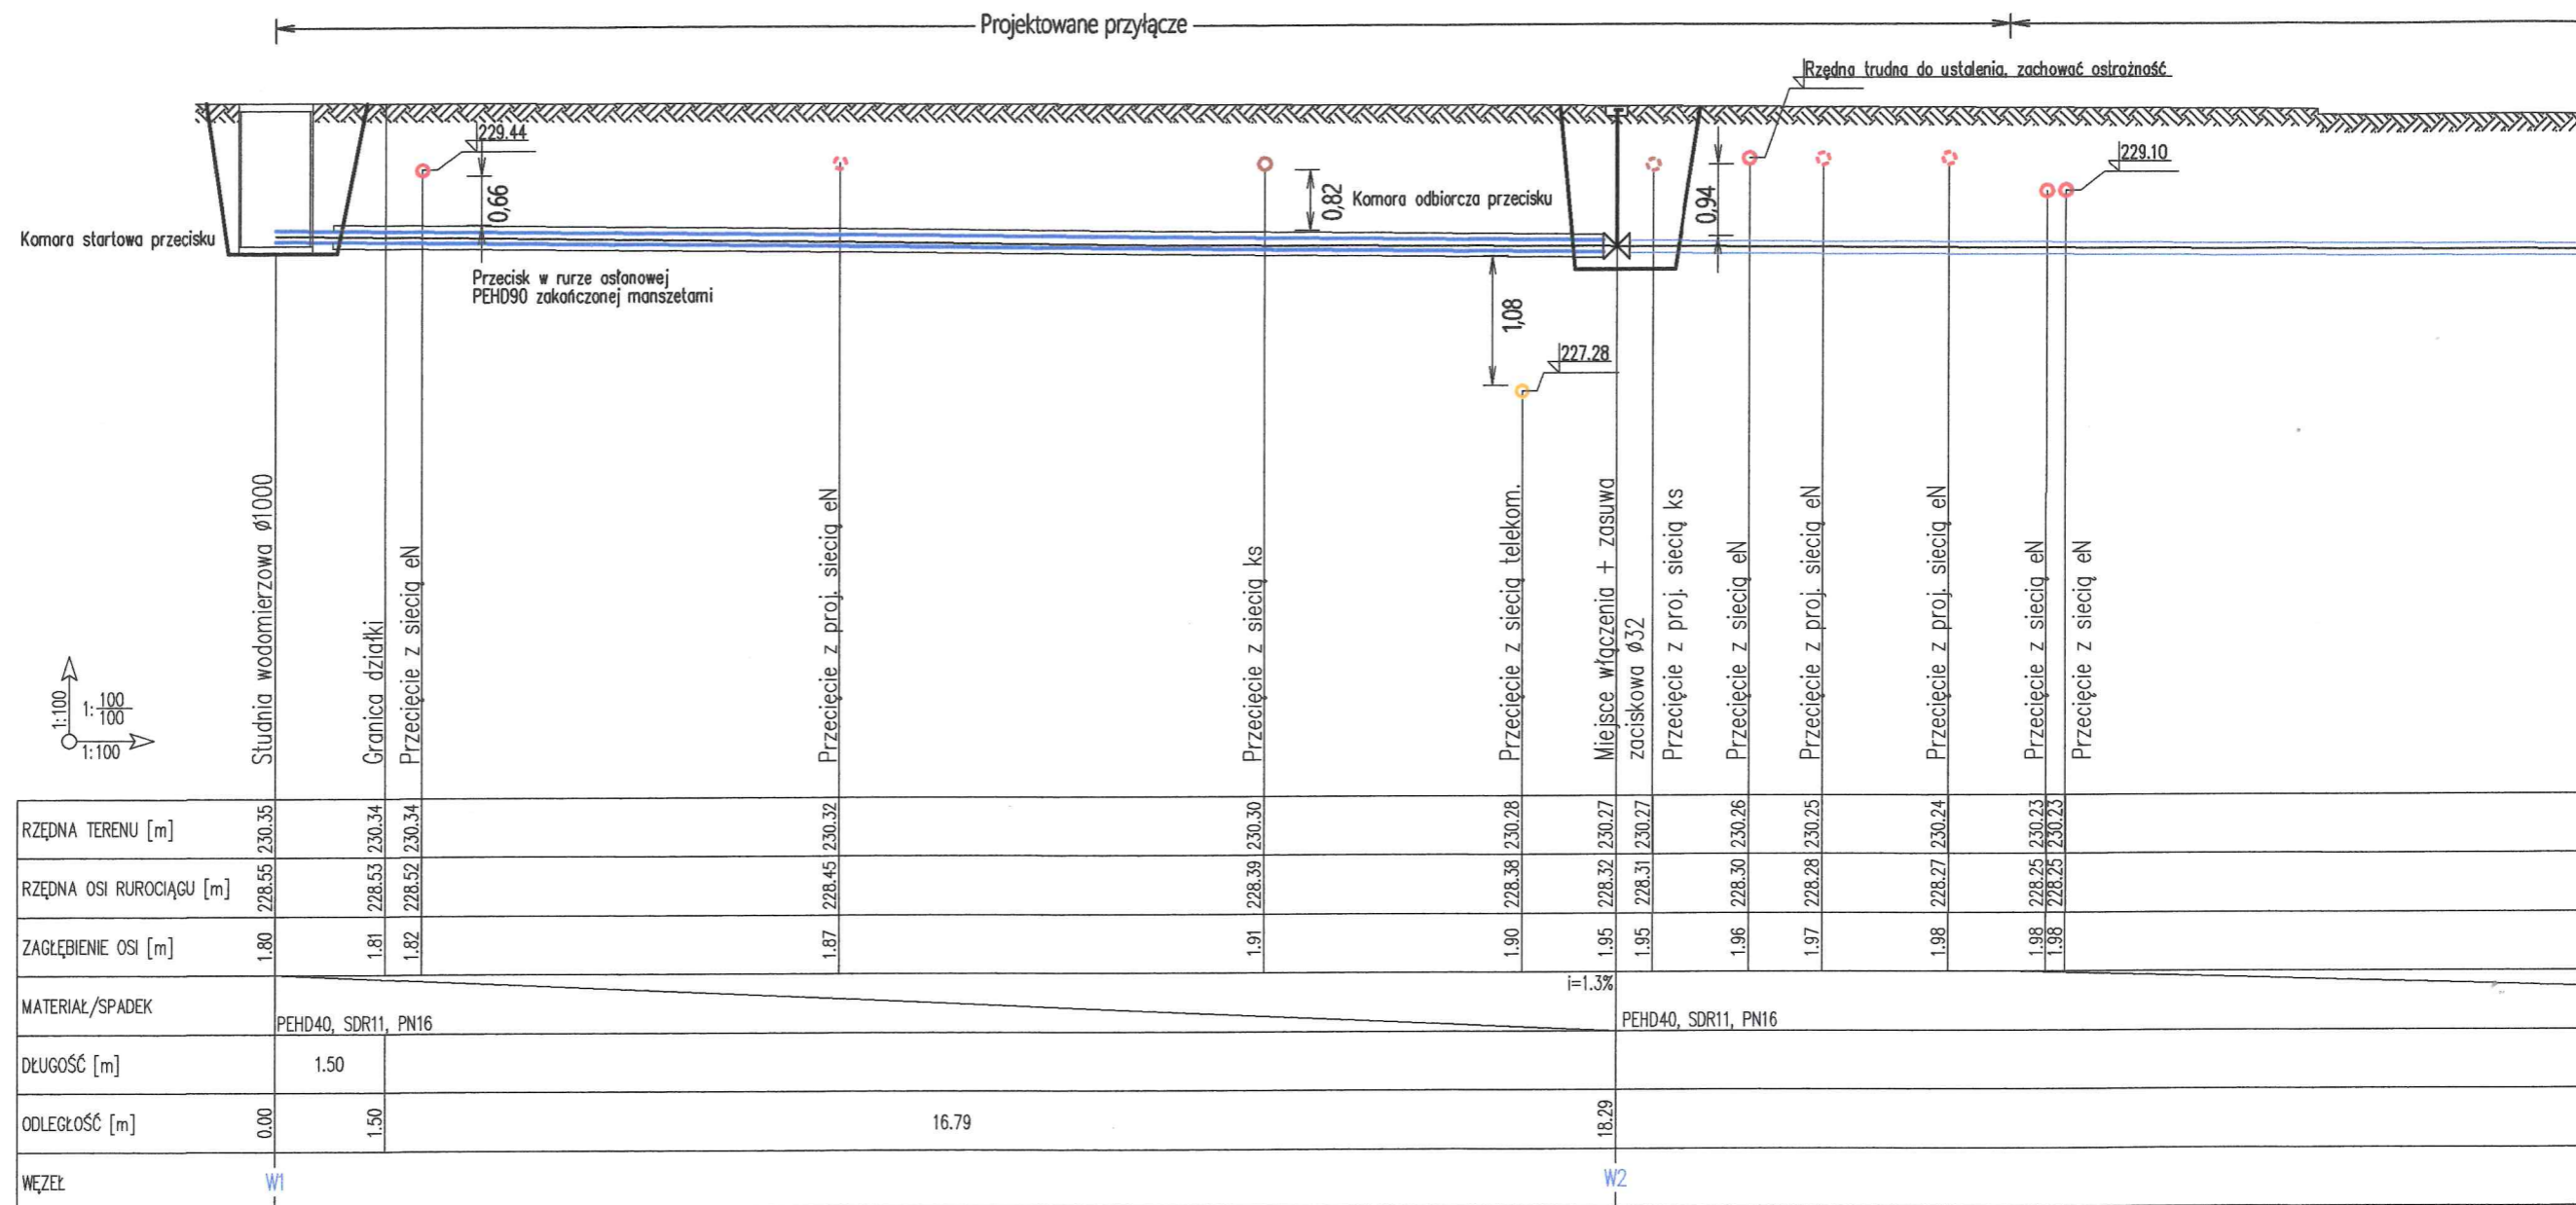

Schemat przecisku w rurze osłonowej

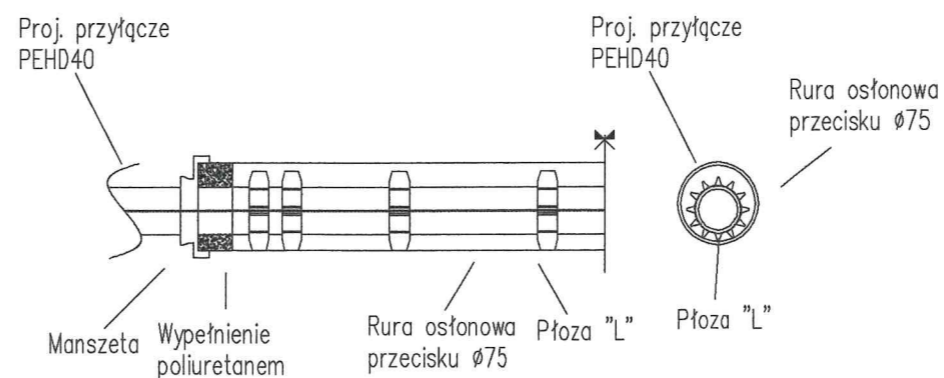

Schemat połączenia starego i nowego przewodu

