

STAROSTA ŚWIDNICKI

Nazwa organu prowadzącego państwowy
zasób geodezyjny i kartograficzny

PL.PZGIK.

Identyfikator ewidencyjny materiału zasobu

MAPA ZASADNICZA

Nazwa materiału zasobu

11.03.2025

Data wykonania kopii

Imię, nazwisko, podpis osoby

materiału zasobu

Powiat: świdnicki

Jednostka ewidencyjna: 021901.1, Świdnica - miasto


Obręb: 0004, Śródmieście

KOPIA MAPY ZASADNICZEJ

obr. Śródmieście 0004: dz. 856

Sekcje mapy: 5.143.34.21.1.4; 5.143.34.21.2.3

SKALA 1:500

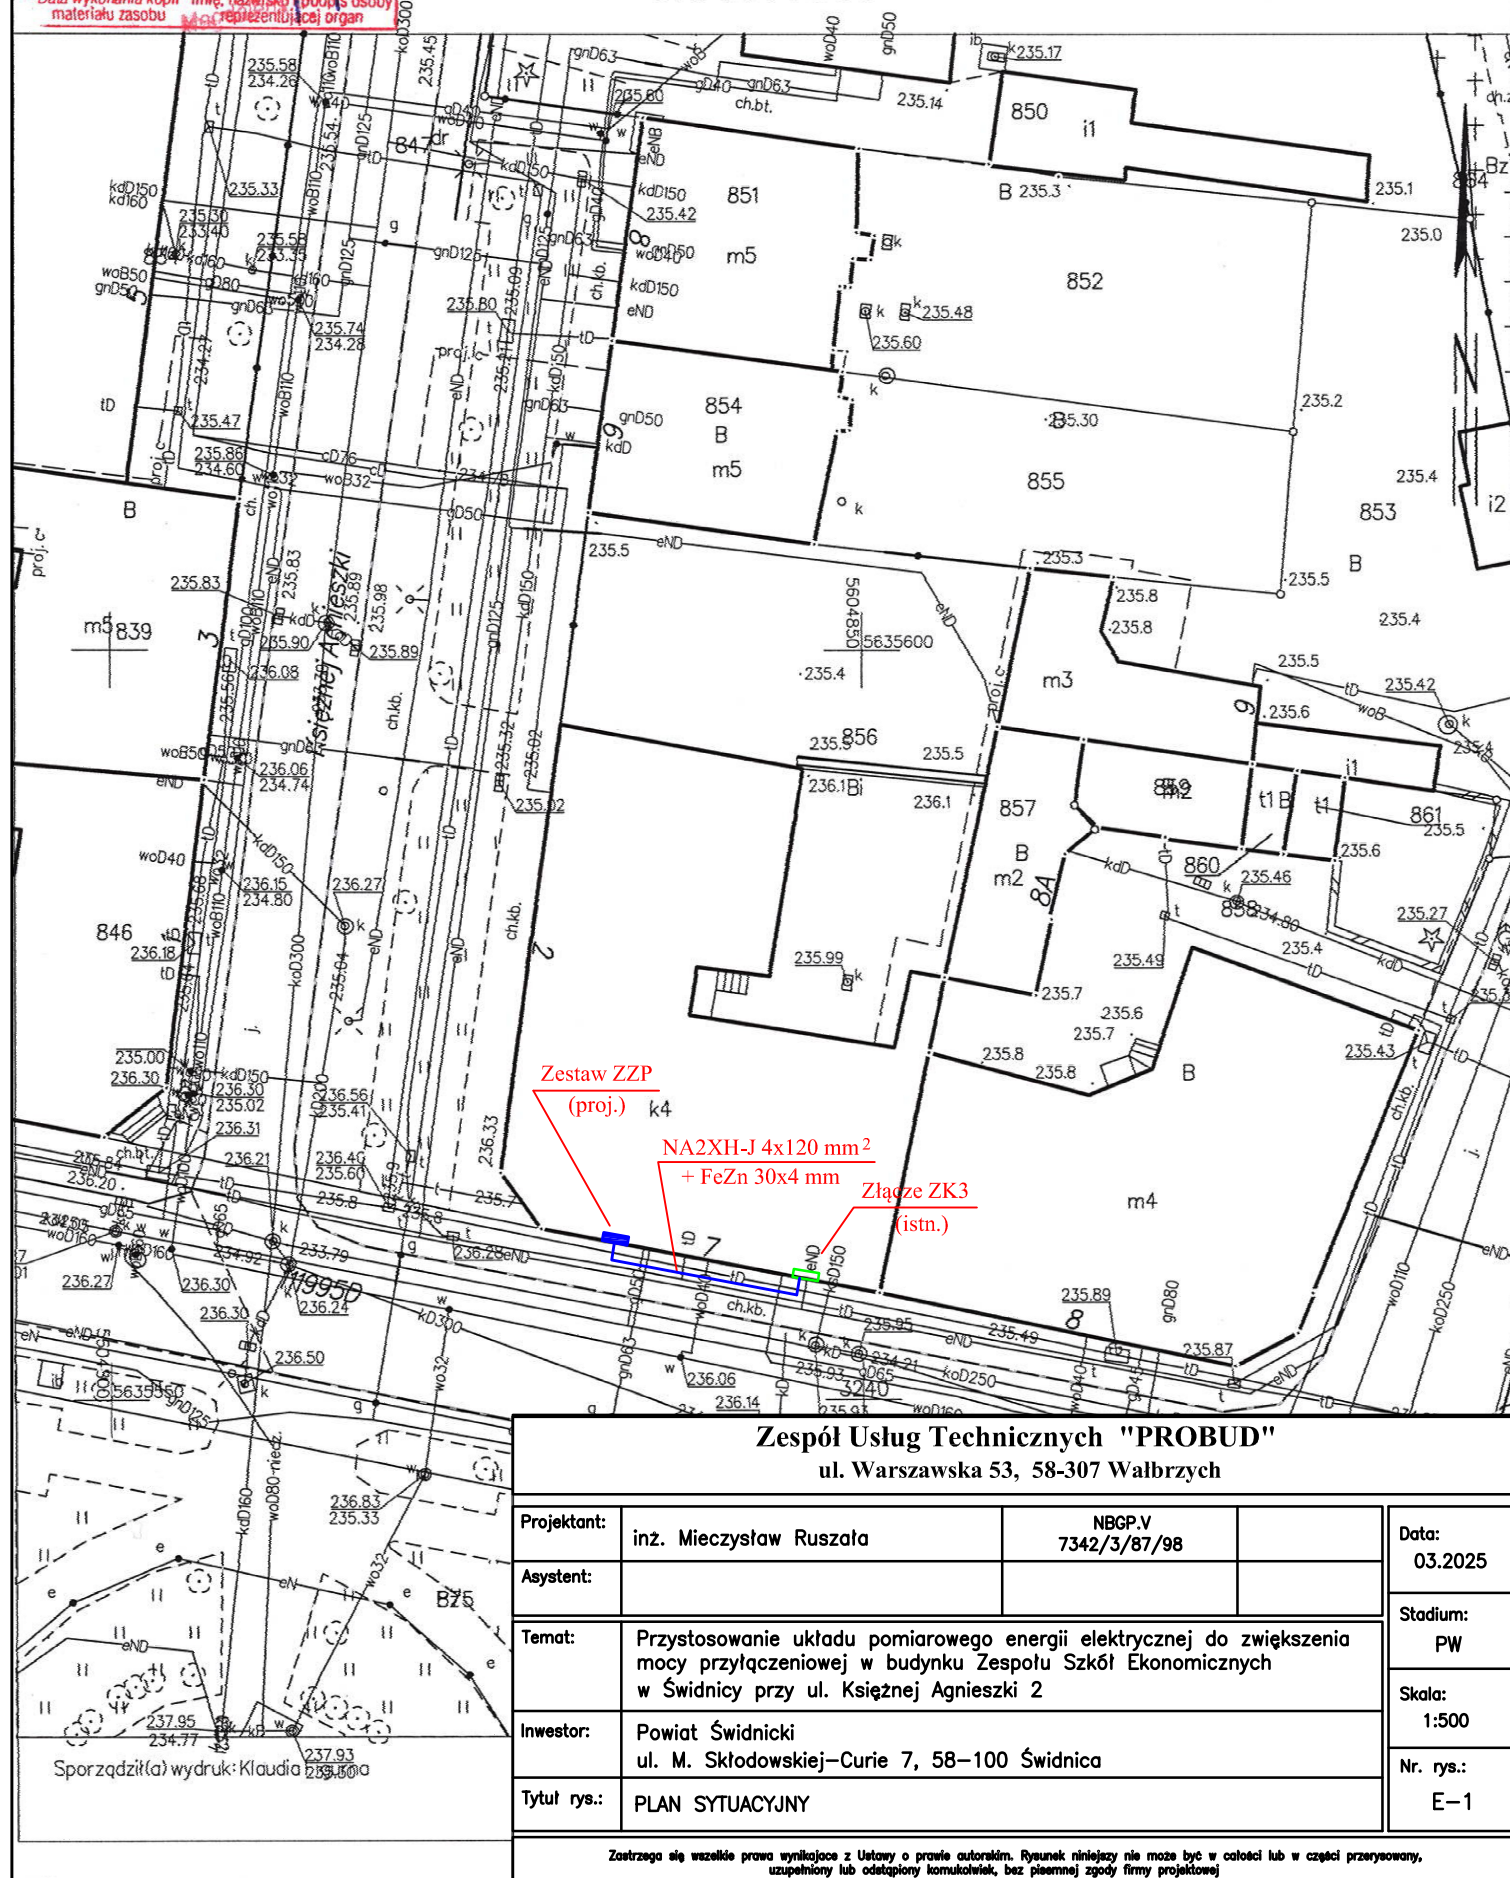

Zespół Usług Technicznych "PROBUD"

ul. Warszawska 53, 58-307 Wałbrzych

Projektant:	inż. Mieczysław Ruszała	NBGP.V 7342/3/87/98	Data: 03.2025
Asystent:			
Temat:	Przystosowanie układu pomiarowego energii elektrycznej do zwiększenia mocy przyłączeniowej w budynku Zespołu Szkół Ekonomicznych w Świdnicy przy ul. Księżnej Agnieszki 2		Stadium: PW
Inwestor:	Powiat Świdnicki ul. M. Skłodowskiej-Curie 7, 58-100 Świdnica		Skala: 1:500
Tytuł rys.:	PLAN SYTUACYJNY		Nr. rys.: E-1