


## Przekrój A-A

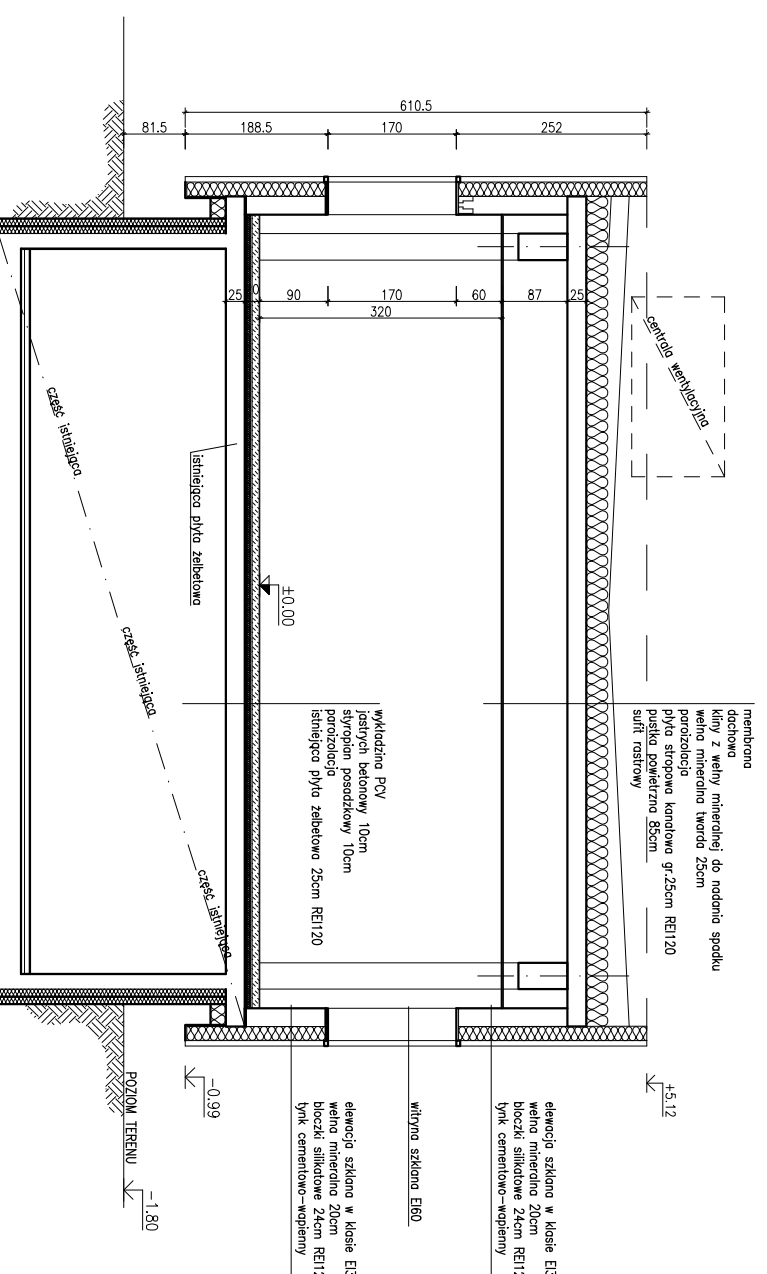

temat:

Nadbudowa i rozbudowa budynku głównego, pomiędzy skrzydłami B i C z przeznaczeniem pomieszczeń na rejestrację główną Specjalistycznego Szpitala im. dra Alfreda Sokolowskiego w Wałbrzychu

inwestor:

Specjalistyczny Szpital im. dra Alfreda Sokolowskiego w Wałbrzychu  
ul. Sokolowskiego 4; 58-309 Wałbrzych

branża architektoniczna

projektant: mgr inż. arch. Natalia Lisek 20/DSOKK/2021

sprawdzający:

branża konstrukcyjna

projektant: mgr inż. Jacek Stasiak 264/DOŚ/10

sprawdzający:

tytuł rysunku: PRZEKRÓJ A-A

data: 15.11.2024 stadium: PB. skala: 1:100 nr rys.: A2