


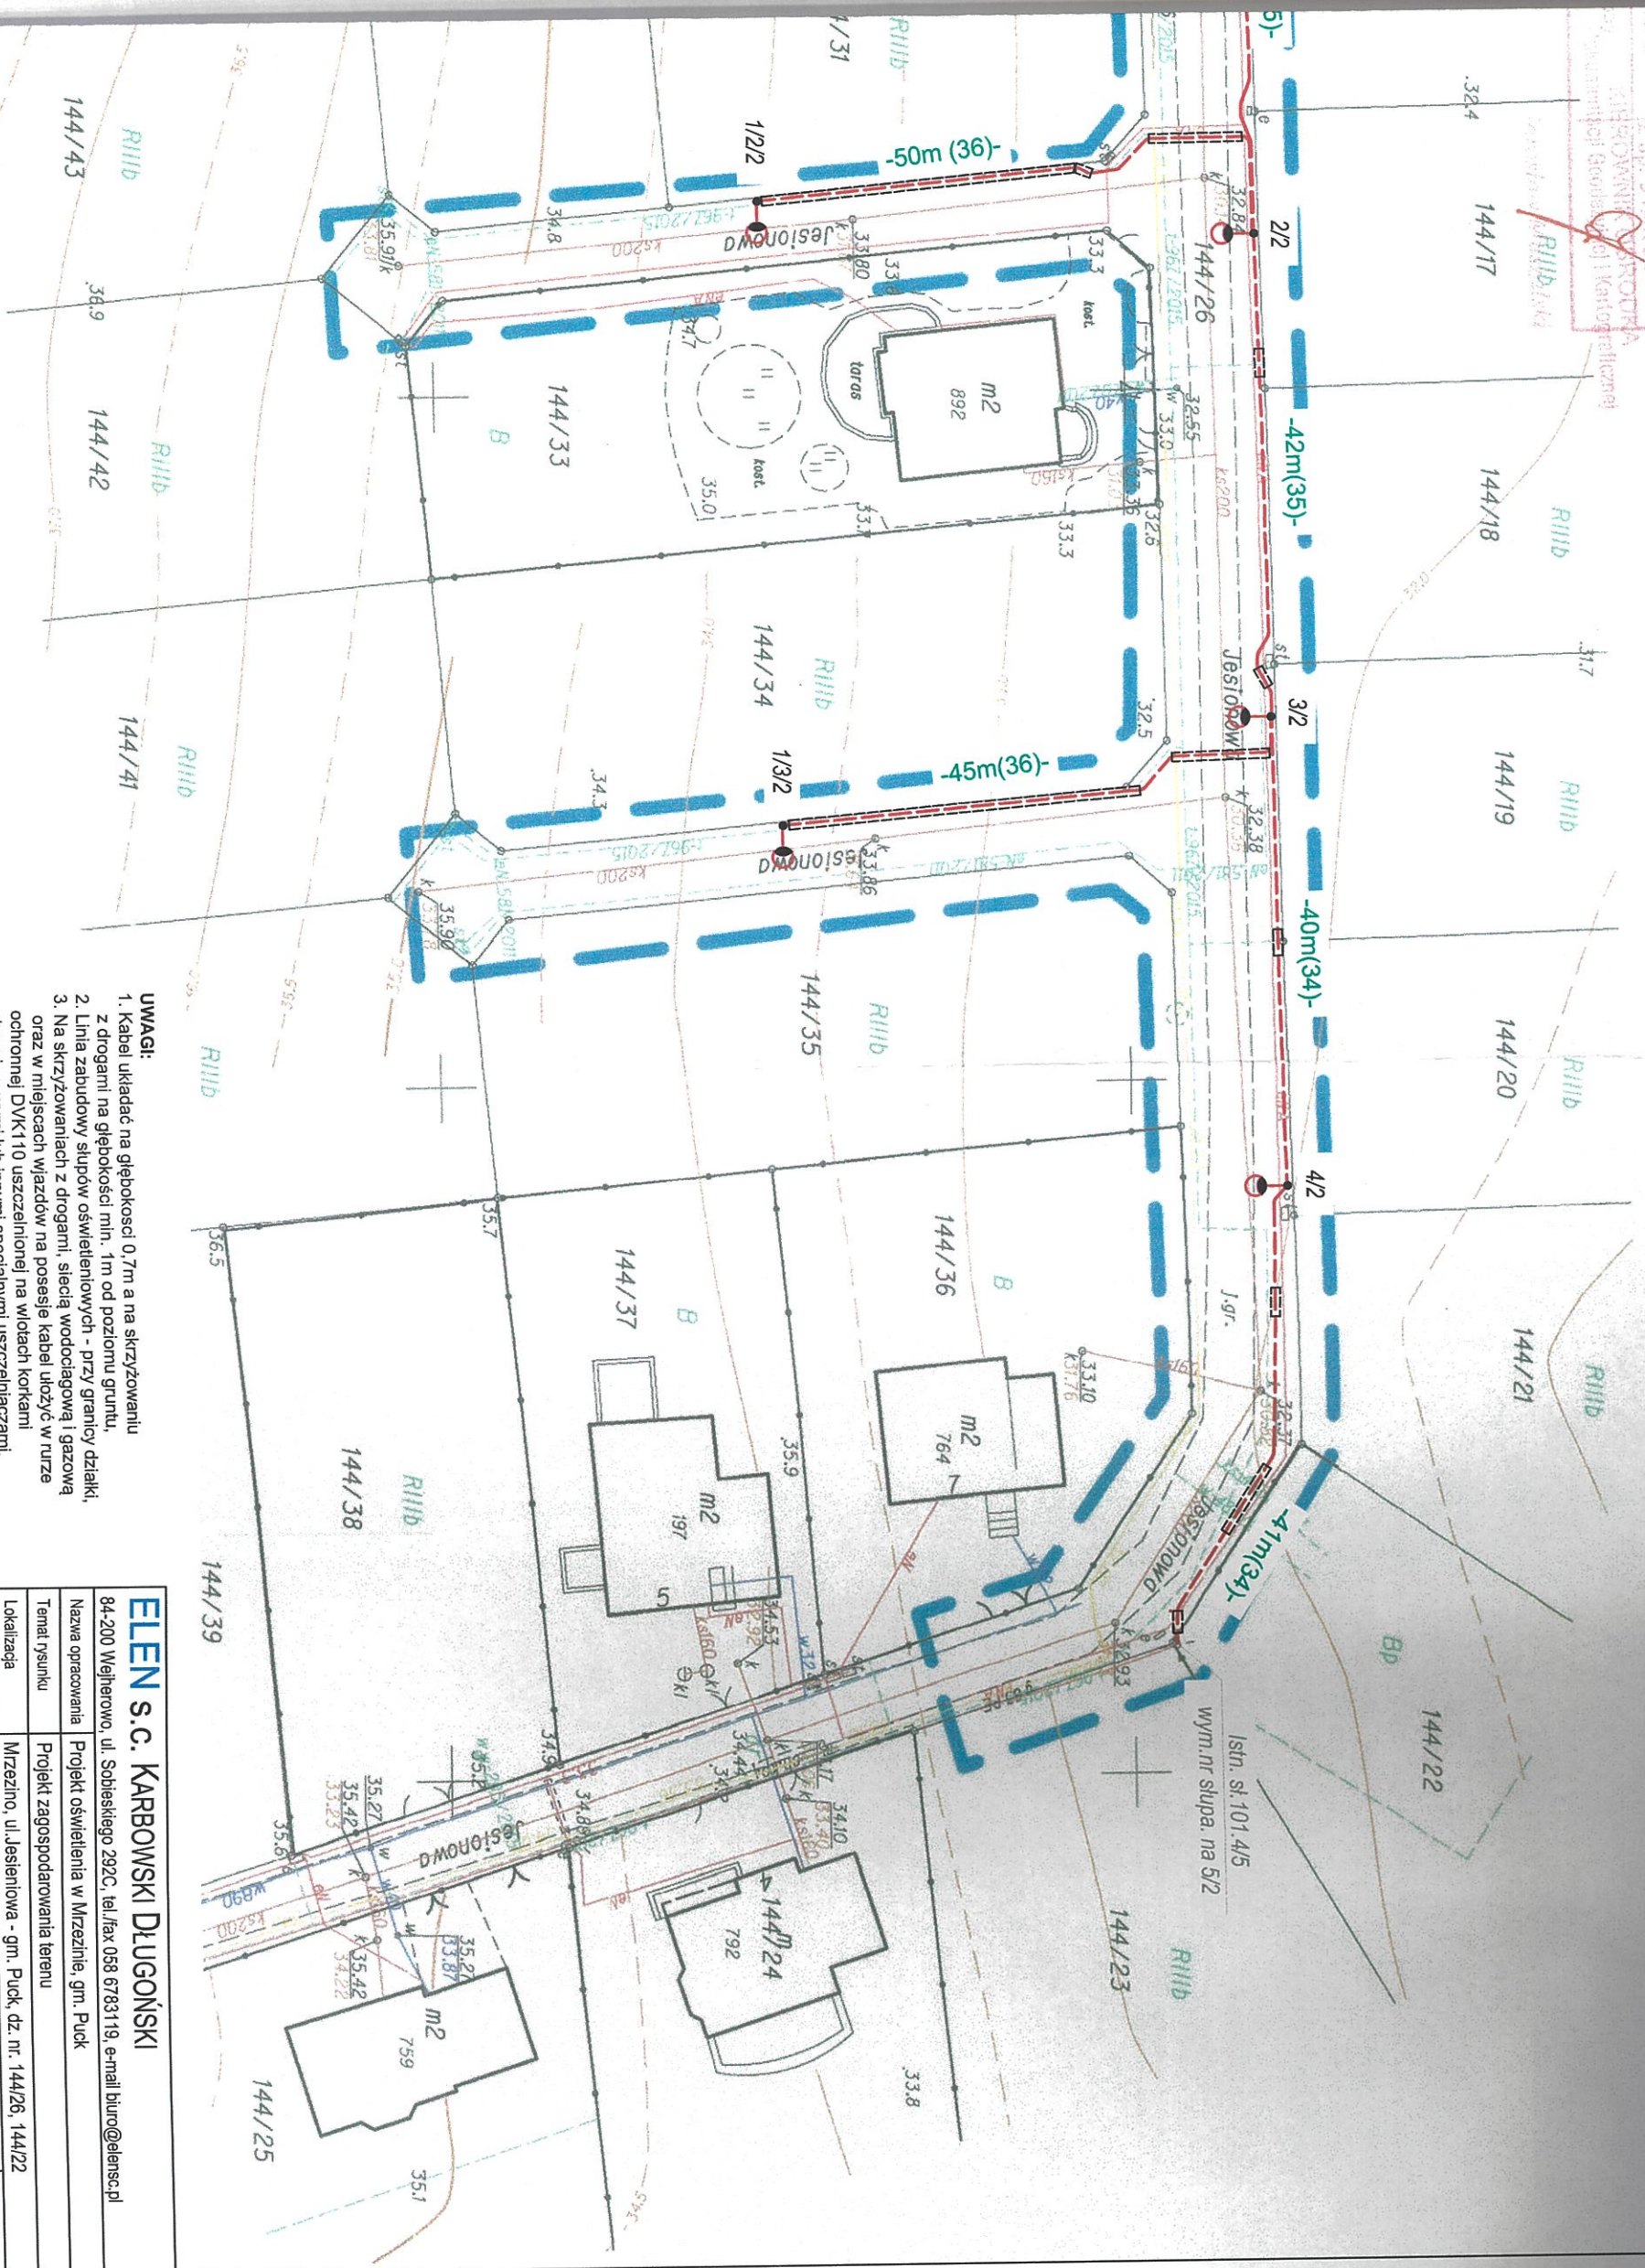

- UWAGI:**
1. Kabel układać na głębokości 0,7m a na skrzyżowaniu z drogami na głębokości min. 1m od poziomu gruntu.
 2. Linia zaopodowy słupów oświetleniowych - przy granicy działki.
 3. Na skrzyżowaniach z drogami, siecią wodociagową i gazową oraz w miejscach wjazdów na posesie kabel użyżyć w rurze ochronnej DUK10 uszczelnionej na wlocach korkami.
 4. W miejscach skrzyżowań i zbliżeń do kabli energetycznych, telekomunikacyjnych oraz rur gazowych roboty ziemne wykonywać ręcznie ze szczególną ostrożnością, aby ich nie uszkodzić.
 5. Przy zbliżeniu proj. sił oświetleniowych z istn. i proj. infrastruktura techniczna, kable zasłonić rurą dwudzielną.

ELEN S.C. KARBOWSKI DŁUGOŃSKI 84-200 Wejherowo, ul. Sobieskiego 292C, tel./fax 058 6783119, e-mail biuro@elensc.pl	
Nazwa opracowania	Projekt oświetlenia w Mrzeżynie, gm. Puck
Temat rysunku	Projekt zagospodarowania terenu
Lokalizacja	Mrzeżyno, ul. Jesieniowa – gm. Puck, dz. nr. 144/26, 144/22
Investor	Gmina Puck ul. 10 Lutego 29, 84-100 Puck
Opracował	07.2016
Projektował	mgr inż. Robert Liczaj upr. nr POM/0722/PNCE/14 mgr inż. Piotr Karbowski upr. nr 886G/01
Sprawdził	RYS NR 1