




WIDOK A - A BOCZNY SKALA 1:100

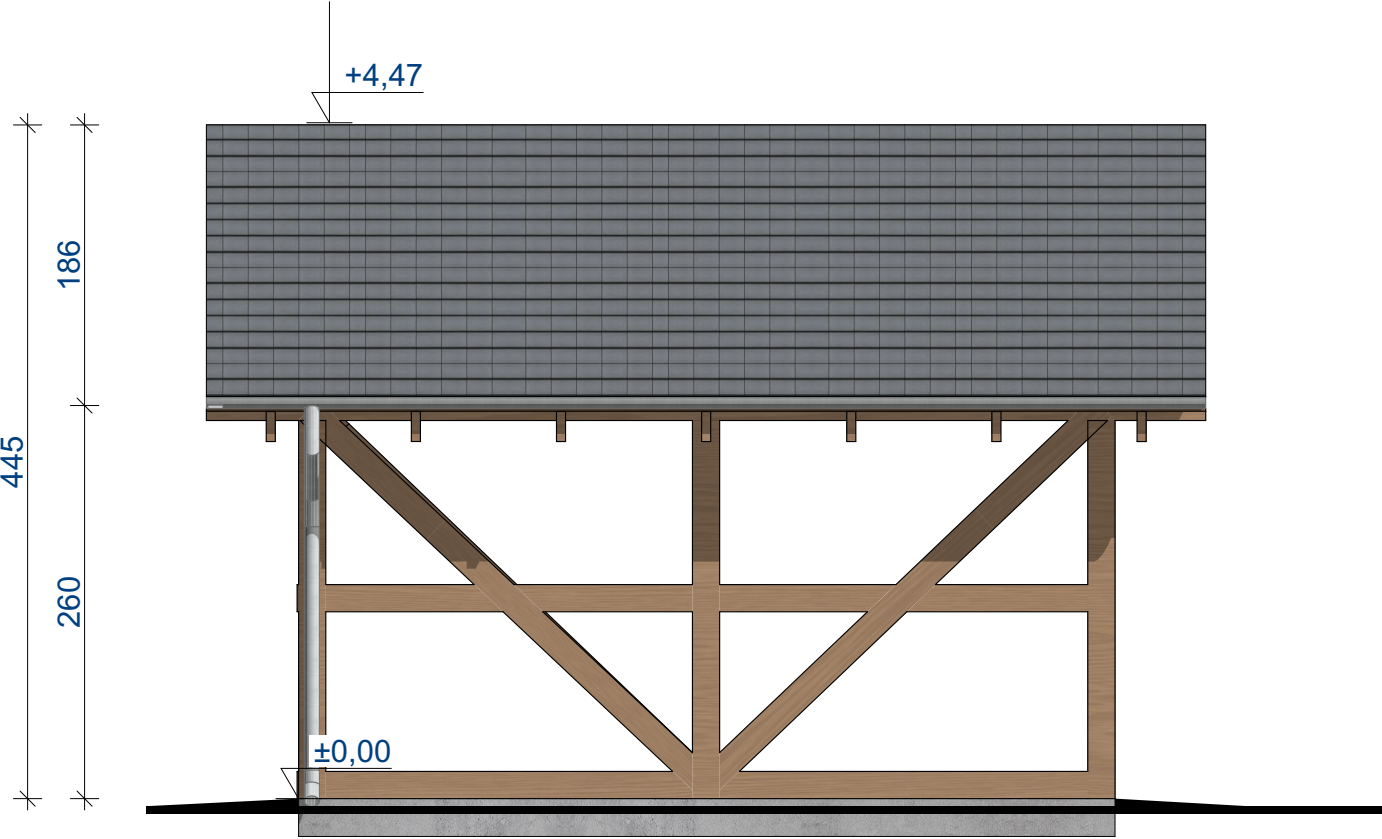


WIDOK B-B FRONTOWY SKALA 1:100

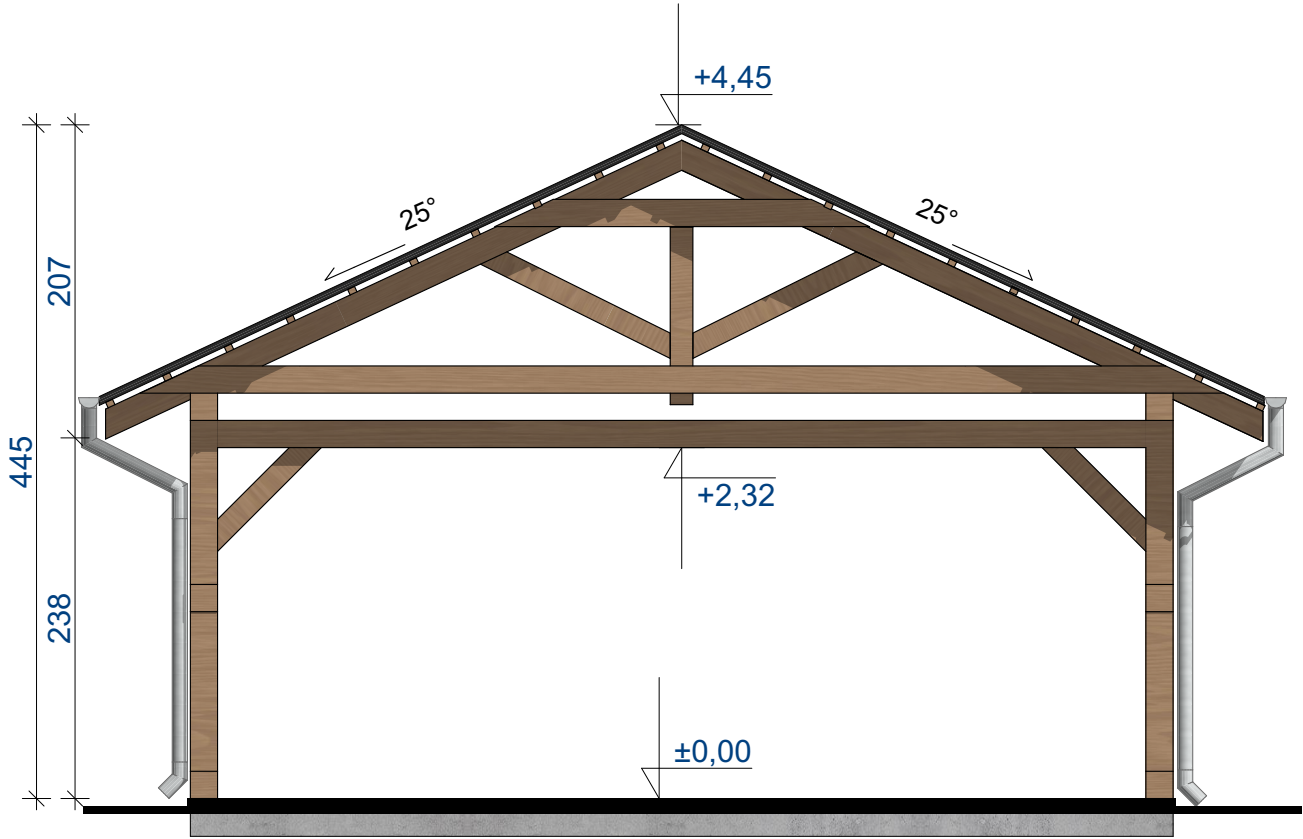


RZUT SKALA 1:100

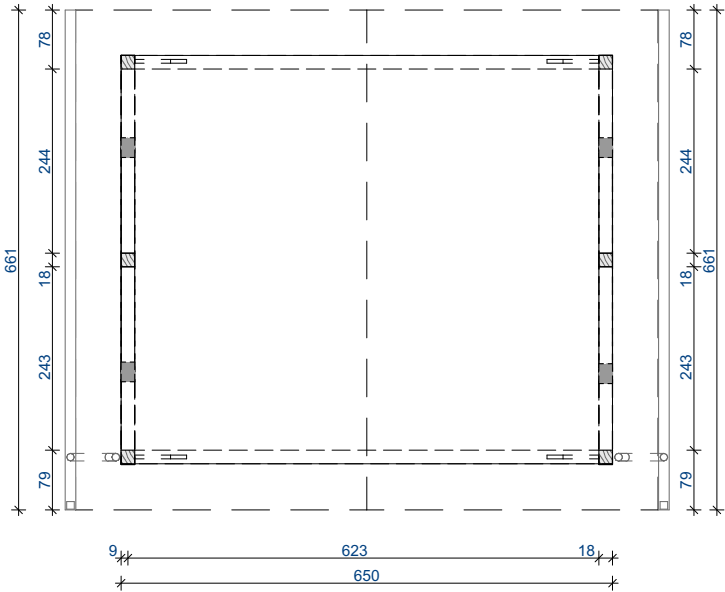

ELEWACJA POŁUDNIOWA I PÓŁNOCNA SKALA 1:100

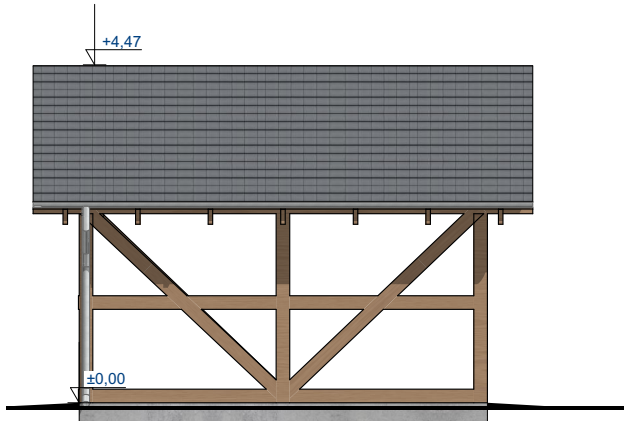

ELEWACJA WCHODNIA I ZACHODNIA SKALA 1:100

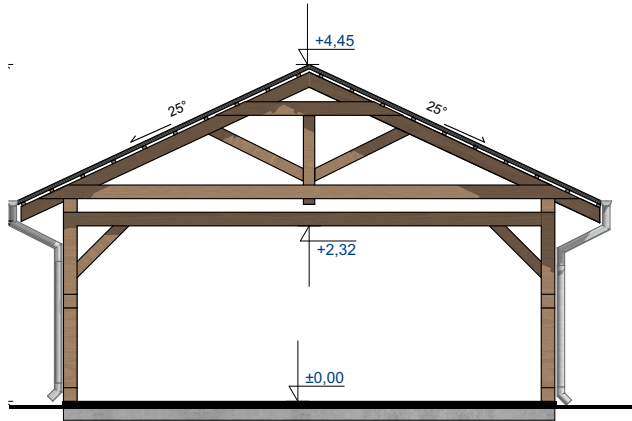

ENERGOPROJEKTY SP. Z O.O.
ul. Opolska 15, 15-549 Białystok,
tel. 85 667 29 23, 606 205 923

OBIEKT:

WIATANA ZGŁOSZENIE DO 35 m²
DZ. NR 287, OBRĘB KORYCIN, JEDNOSTKA EWIDENCYJNA KORYCIN

NAZWA RYSUNKU:

DATA:	SKALA:	NR RYSUNKU:
28.06.2024	1:50, 1:100	A.1

OPRACOWAŁ ZESPÓŁ:

ARCHITEKTURA
MGR INŻ. ARCH. ANDRZEJ Z. GAŁECKI
KPOKK IA/51/2008