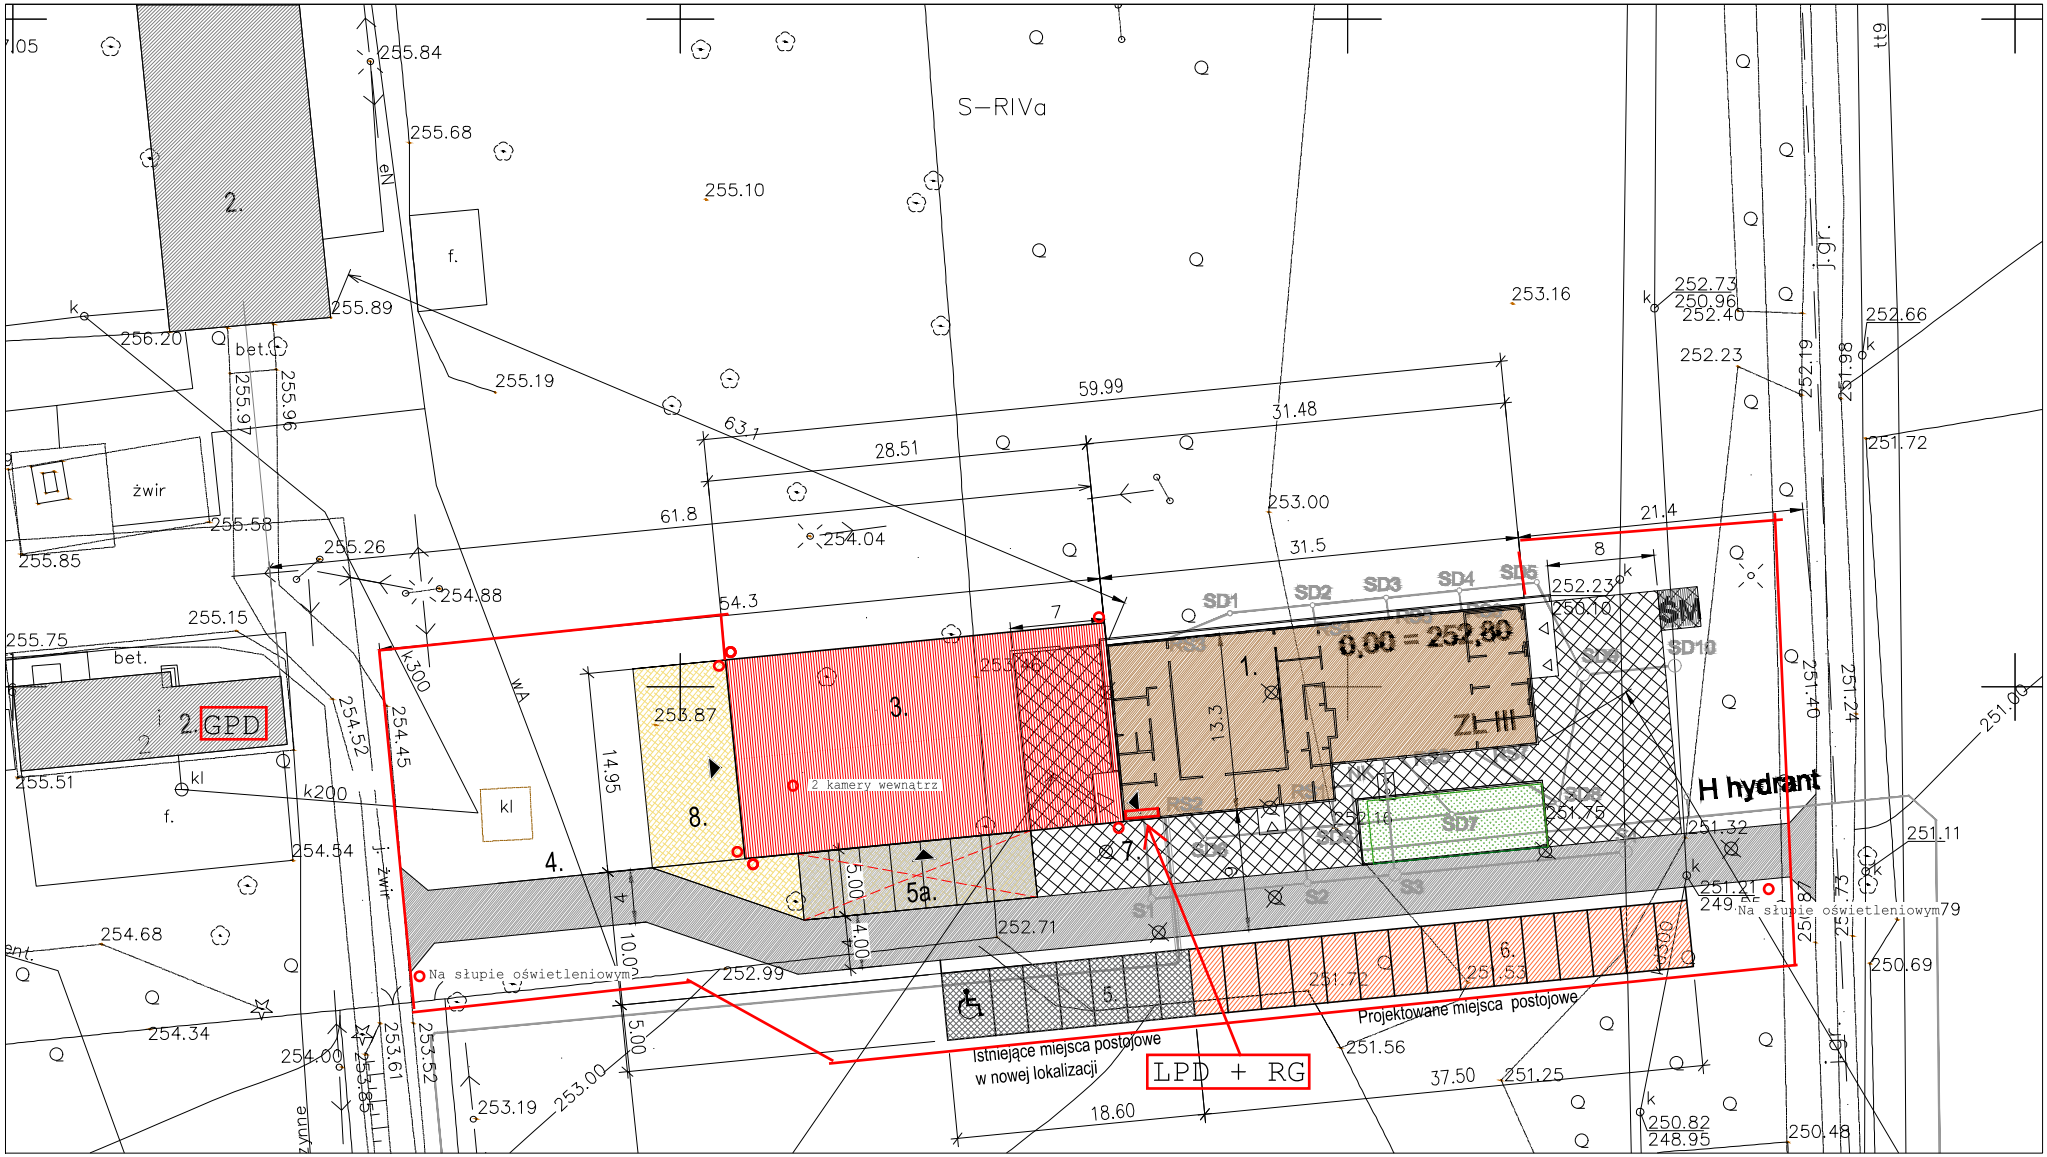

Propozycja lokaliacji kamery

Teren objety oswietleniem zewętrznym

UNIWERSYTET ROLNICZY W KRAKOWIE

BUDYNEK ANATOMII ZWIERZĄT

PLAN USYTUOWANIA OBIEKTÓW 1:200

1. ROZBUDOWYWANY BUDYNEK PATOMORFOLOGII UR
2. POZOSTAŁE ISTNIEJĄCE BUDYNKI CENTRUM BADAWCZEGO UR
3. PROJEKTOWANY BUDYNEK ANATOMII ZWIERZĄT
4. DROGI ISTNIEJĄCE OBSŁUGUJĄCE BUDYNKI UR
5. ISTNIEJĄCE MIEJSCA POSTOJOWE W NOWEJ LOKALIZACJI
5a. ISTNIEJĄCE MIEJSCA POSTOJOWE DO PRZENIESIENIA
6. PROJEKTOWANE MIEJSCA POSTOJOWE
7. ISTNIEJĄCY CHODNIK OBSŁUGUJĄCY BUDYNEK UR
8. CHODNIK DO PROJEKTOWANEGO BUDYNKU ANATOMII ZWIERZĄT