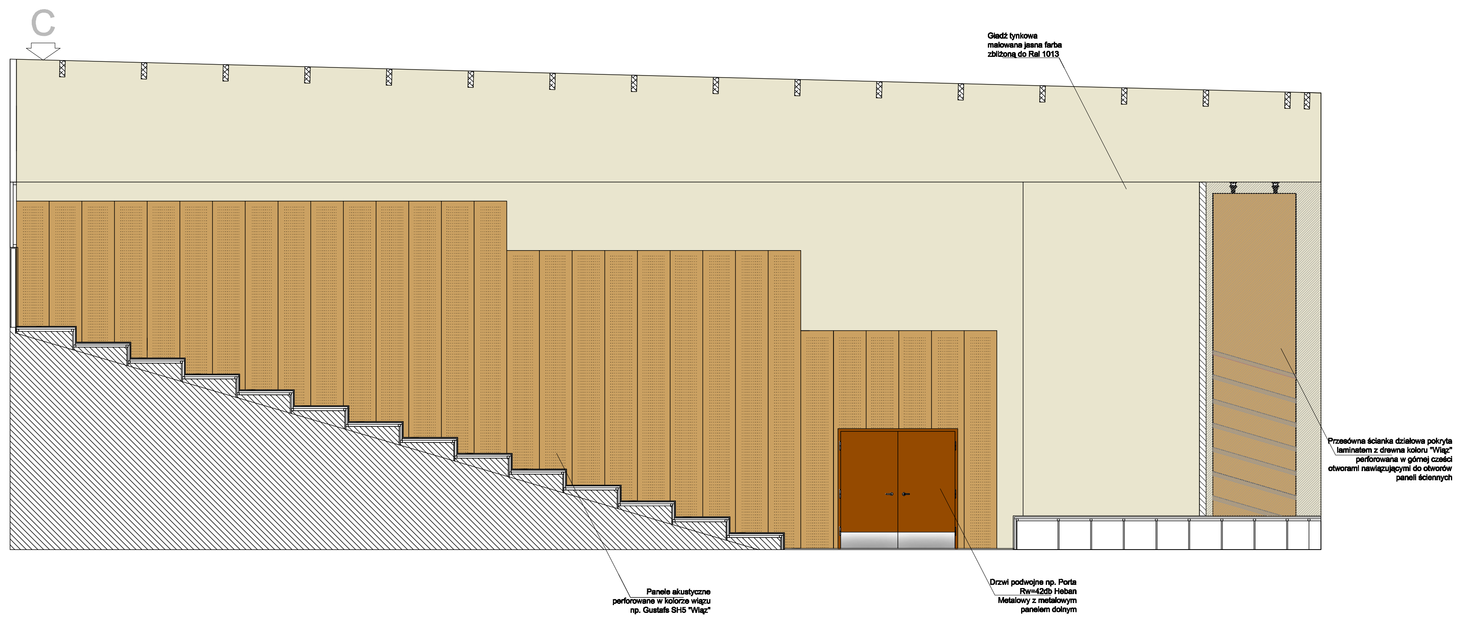

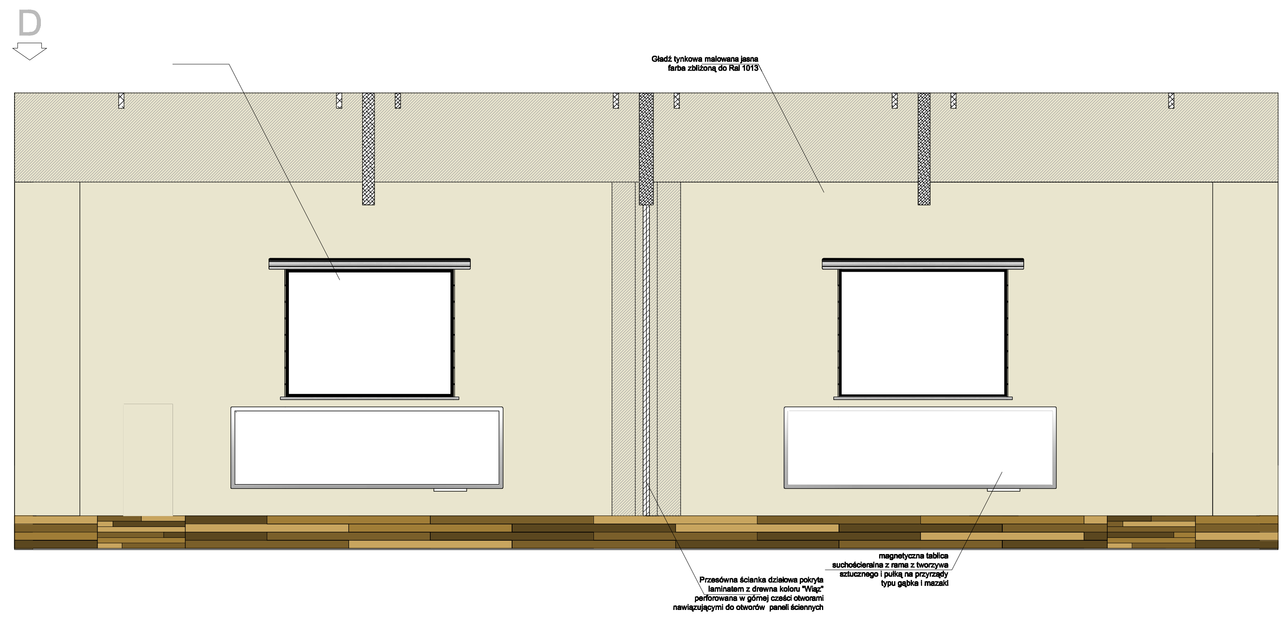

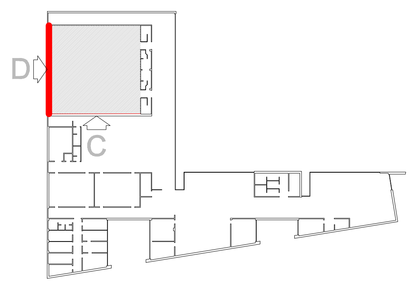

PRZEDSIĘBIORSTWO PROJEKTOWO-BUDOWLANE "EKOBUD" s.c.
Dmosin Drugi nr 89 B, 95-081 Dmosin
PRACOWNIA PROJEKTOWA:
93-312 Łódź, ul. Tuszyńska 155

PROJEKT:

BIBLIOTEKA

AKADEMICKA Z CENTRUM AUDYTORYJNYM

LOKALIZACJA INWESTYCJI: ul. Grudzińskiego 81-103 Gdynia
Działki nr 57/2 KM 126 i 352/118 KM 125
obrębie Gdynia (na terenie zamkniętym)

SKALA: 1:50

TYTUŁ RYSUNKU: **Aula kłady ścian C i D**

DATA:

FAZA: PW

NR RYSUNKU: AW/13

BRANŻA: Architektura Wnętrz

PODPIS:

PROJEKTANT: mgr inż. arch. Romuald Klimontowicz

uprawnienia budowlane
w specjalności architektonicznej
w ograniczonym zakresie bez ograniczeń
i w zakresie projektowania bez ograniczeń
w rzeczy dzieł sztuki

REWIDENT FAZY: tech. arch. Przemysław Dziemidowicz

NR RYSUNKU: AW35