


D1	DACH
16,5 -19,5	KRUSZYWO ŁAMANE GRANITOWE FRAKCJI 16,0/31,5 MM
0,1	MATA PRZECIWKORZENNA
2,5	MATA KUBEŁKOWA PRZEPUSZCZAJĄCA WODĘ
0,5	PAPA ASFALTOWA WIERZCHNIEGO KRYCIA
20,0	STYRODUR 200 (WSP. LAMBDA 0,32) LAMINOWANY Z GÓRY PAPĄ PODKŁADOWĄ
	KLIN STYRODUROWY KSZTAŁTUJĄCY PRZECIWSPADEK 3%
24,0	STROP KONSTRUKCYJNY
1,5	TYNK GIPSOWY

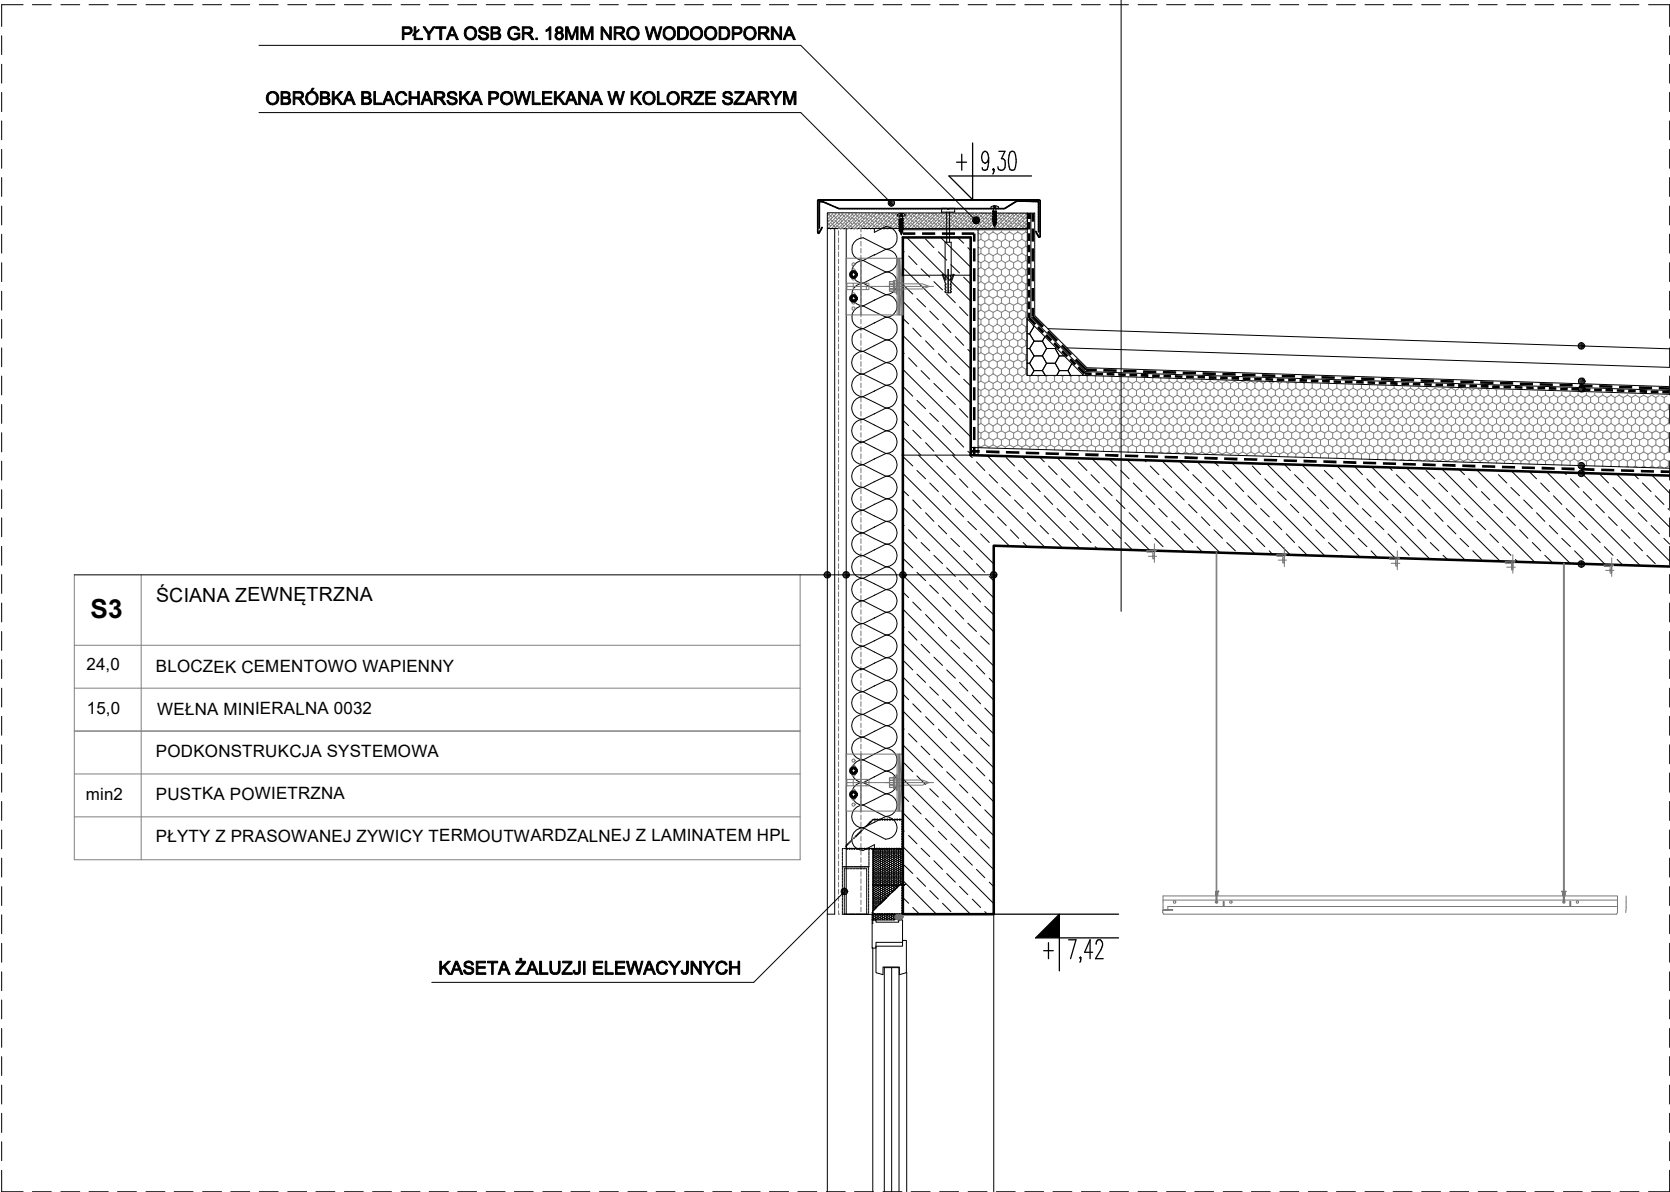

BUDOWA BUDYNKU WYDZIAŁU KOMUNIKACJI
STAROSTWA POWIATOWEGO
W WOŁOMINIE

PROJEKT WYKONAWCZY
ARCHITEKTURA

Inwestor:



Powiat Wołomiński
ul. Ignacego Prądzyńskiego 3
05-200 Wołomin

Jednostka projektowa:



AUTORSKA PRACOWNIA ARCHITEKTURY CAD SP. Z O.O.
ul. Zamieniecka 46, 04-158 Warszawa
tel. 22 740 11 45, 22 740 11 50

Projektant:

zagospodarowanie terenu,
architektura:

arch. Anna Jackiewicz
MA/130/21
w specjalności architektonicznej

Rysunek:

Nazwa rysunku:

D03

ATTYKA
SZCZEGÓŁ C

Skala: 1:25

data opracowania: STYCZEŃ 2025