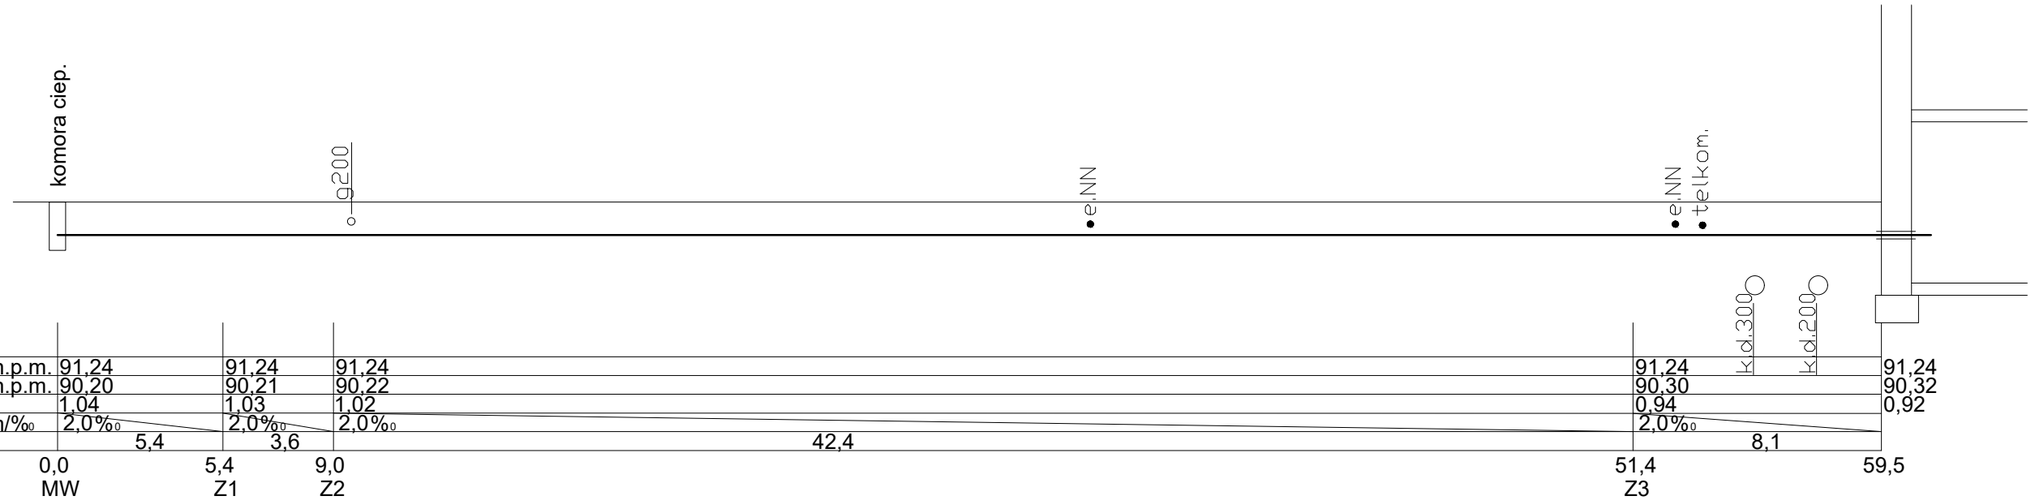

PP 50,00						
Rzędne terenu	m.n.p.m.	91,24	91,24	91,24	91,24	91,24
Rzędne osi rurociągu	m.n.p.m.	90,20	90,21	90,22	90,30	90,32
Zagłębienie	m	1,04	1,03	1,02	0,94	0,92
Średnice/spadki	mm/‰	2,0‰	2,0‰	2,0‰	2,0‰	
Długości	m	5,4	3,6	42,4	8,1	
Odległości		0,0	5,4	9,0	51,4	59,5
Oznaczenie		MW	Z1	Z2	Z3	

SANITARNA		PROJEKT WYKONAWCZY	grudzień 2024
INWESTOR		BIURO PROJEKTOWE	
MPEC Leszno sp. z o.o. ul. Spółdzielcza 12; 64-100 Leszno		PRACOWNIA PROJEKTOWA Paweł Praczyk ul. Duńska 17 64–100 Leszno	
PROJEKTANT:	**inż. K. Walkowiak**	**1753/Lo/84 w spec. inż.-instal.**	
SPRAWDZIŁ:			
OPRACOWANIE:	Projekt przyłącza cieplnego do budynku mieszkalnego przy ul. Morawskiego w Lesznie		
RYSUNEK: PROFIL PRZYŁĄCZA CIEPLNEGO od K39.02 do W26		SKALA	1:200
		NR RYS.	S-4