


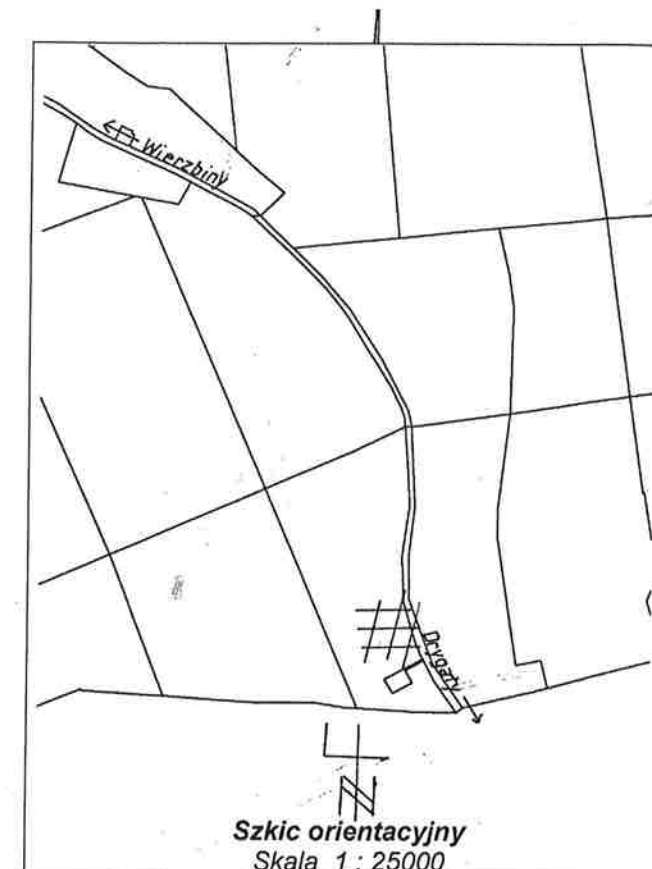

woj.: 28 - warmińsko-mazurskie
powiat: 2816 - piski
gm.: 281602_5 - Orzysz
obręb: 0024 - Wierzbiny
Dz. nr 428/3, 428/4

MAPA DO CELÓW PROJEKTOWYCH

Skala 1: 500
siatka kwadratów w układzie współrzędnych „2000”
pomiar wysokościowy w układzie Kronsztad 60

KERG 6642.1.1257. 2017
Rob. nr 8081 / 104 / 17


Wyk. K. Dawid

Geodeta Uprawniony
Krzysztof Dawid
Zaśw. MGRIB Nr 8081
12-200 Pisz, ul. Wiosenna 19

dnia 04.12.2017 r.

Mapa aktualna na dzień 04.12.2017 r.

Mapa do celów projektowych została wykonana bez
ustalenia czy w granicach działek oznaczonych nr 428/3,
428/4 grunty zostały obciążone służebnościami gruntowymi

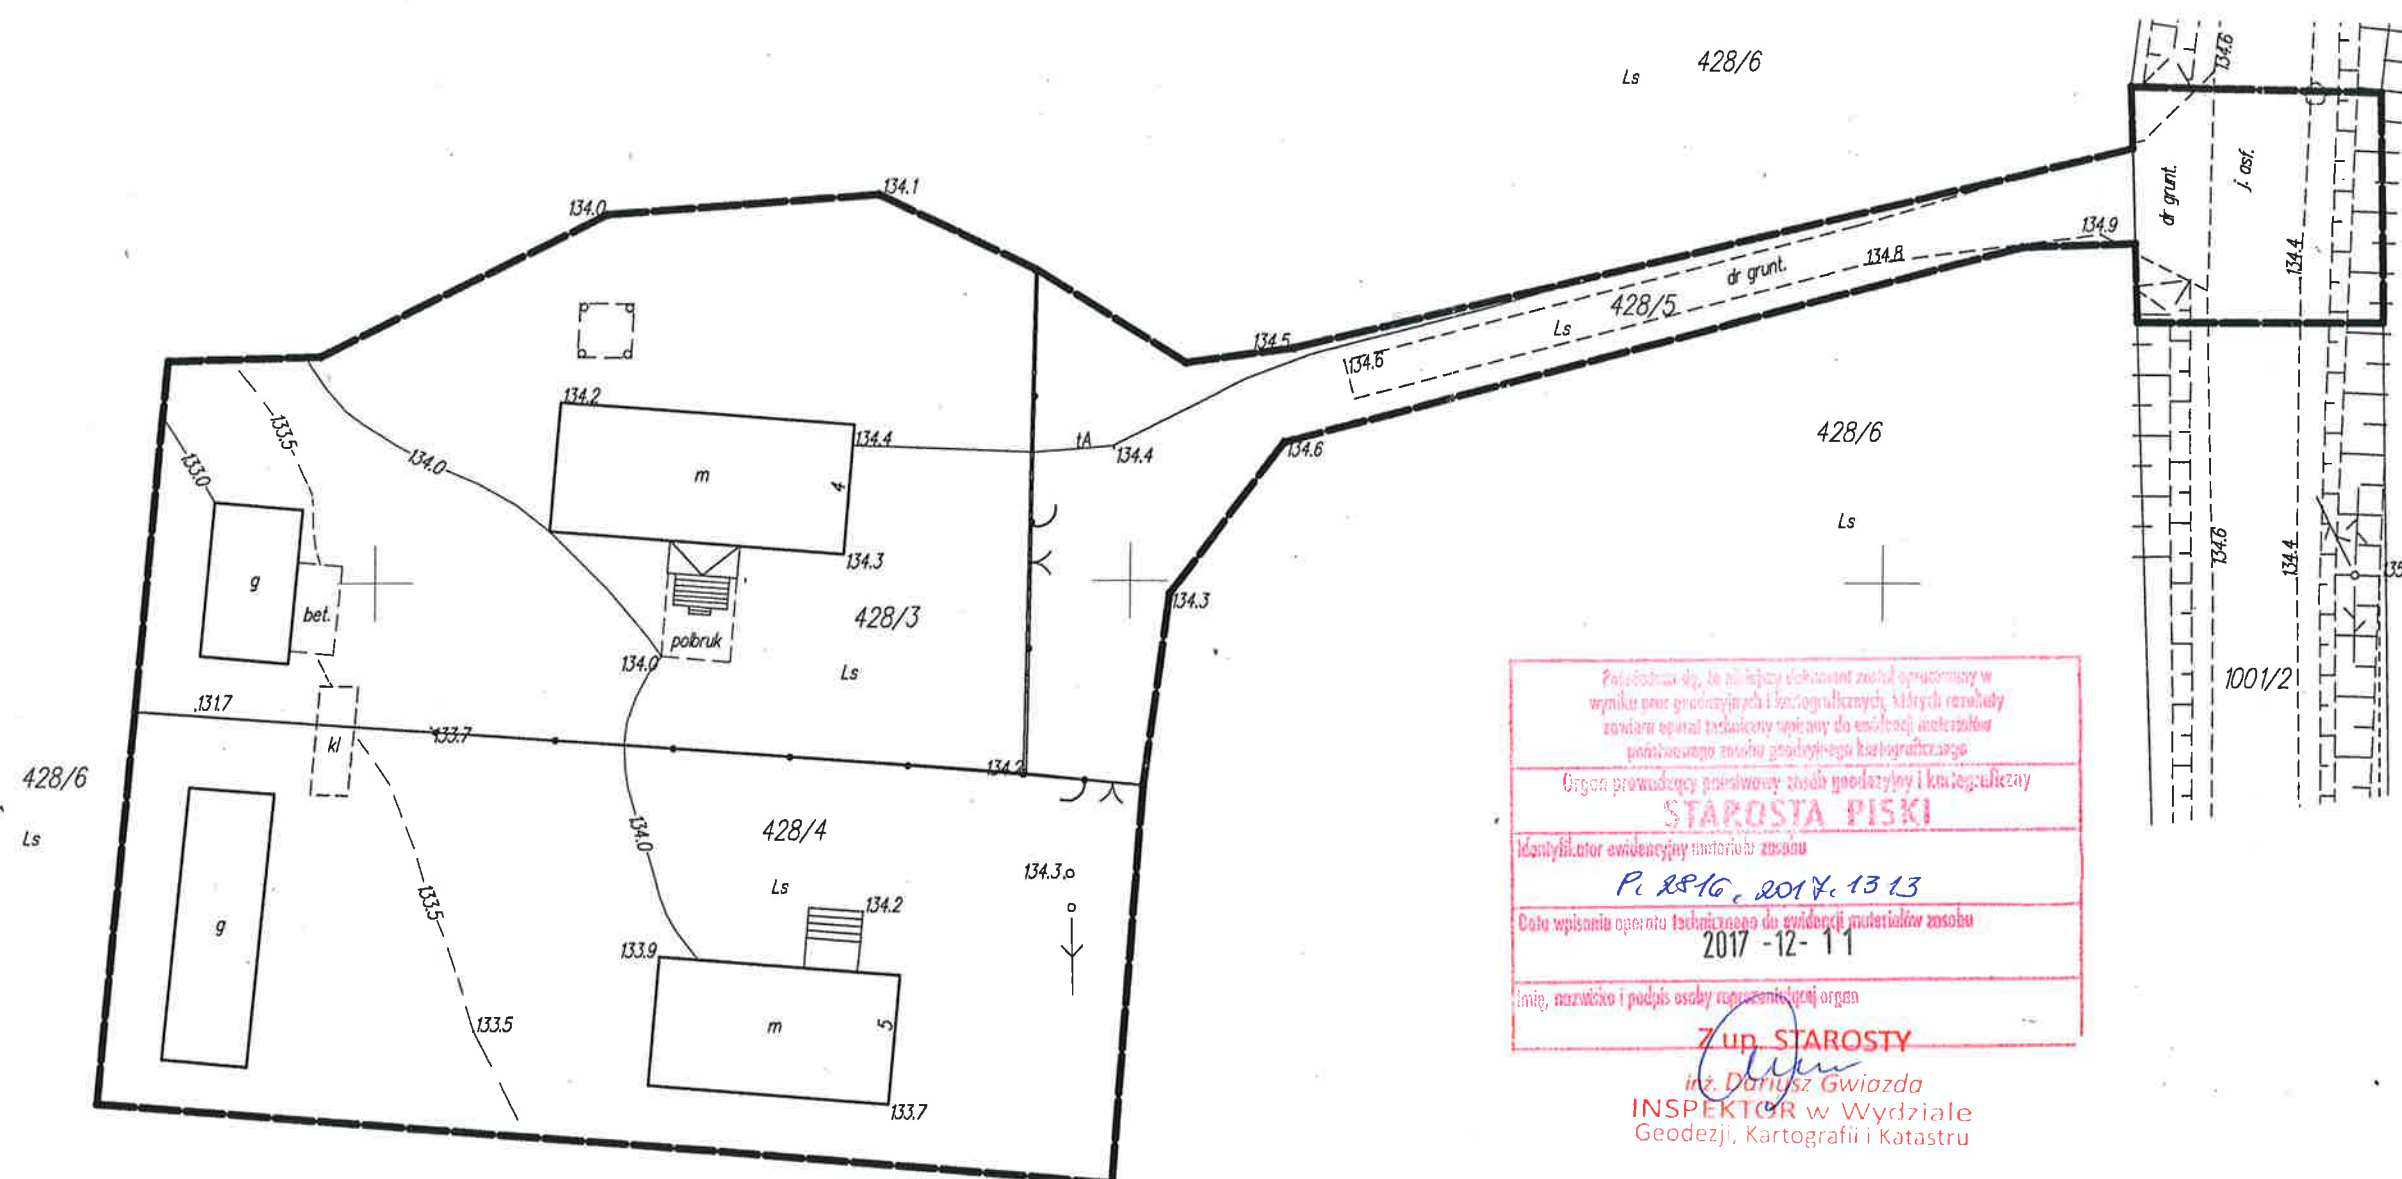

Przebiegać do, do którego dokument został opracowany w wyniku prac geodezyjnych i kartograficznych, których rezultaty zawiera opisanie techniczne odpowiadające do ewidencji nieruchomości posiadającego zasobu geodezyjnego i kartograficznego
Organ prowadzący ewidencję zasobu geodezyjnego i kartograficznego
STAROSTA PISKI
Identyfikator ewidencyjny nieruchomości
Pi. 2816. 2017. 13 13
Data wpisania opisu technicznego do ewidencji nieruchomości
2017 - 12 - 11
Inię, nazwisko i podpis osoby reprezentującej organ
Z up. STAROSTY

inż. Dariusz Gwiazda
INSPEKTOR w Wydziale
Geodezji, Kartografii i Katastru