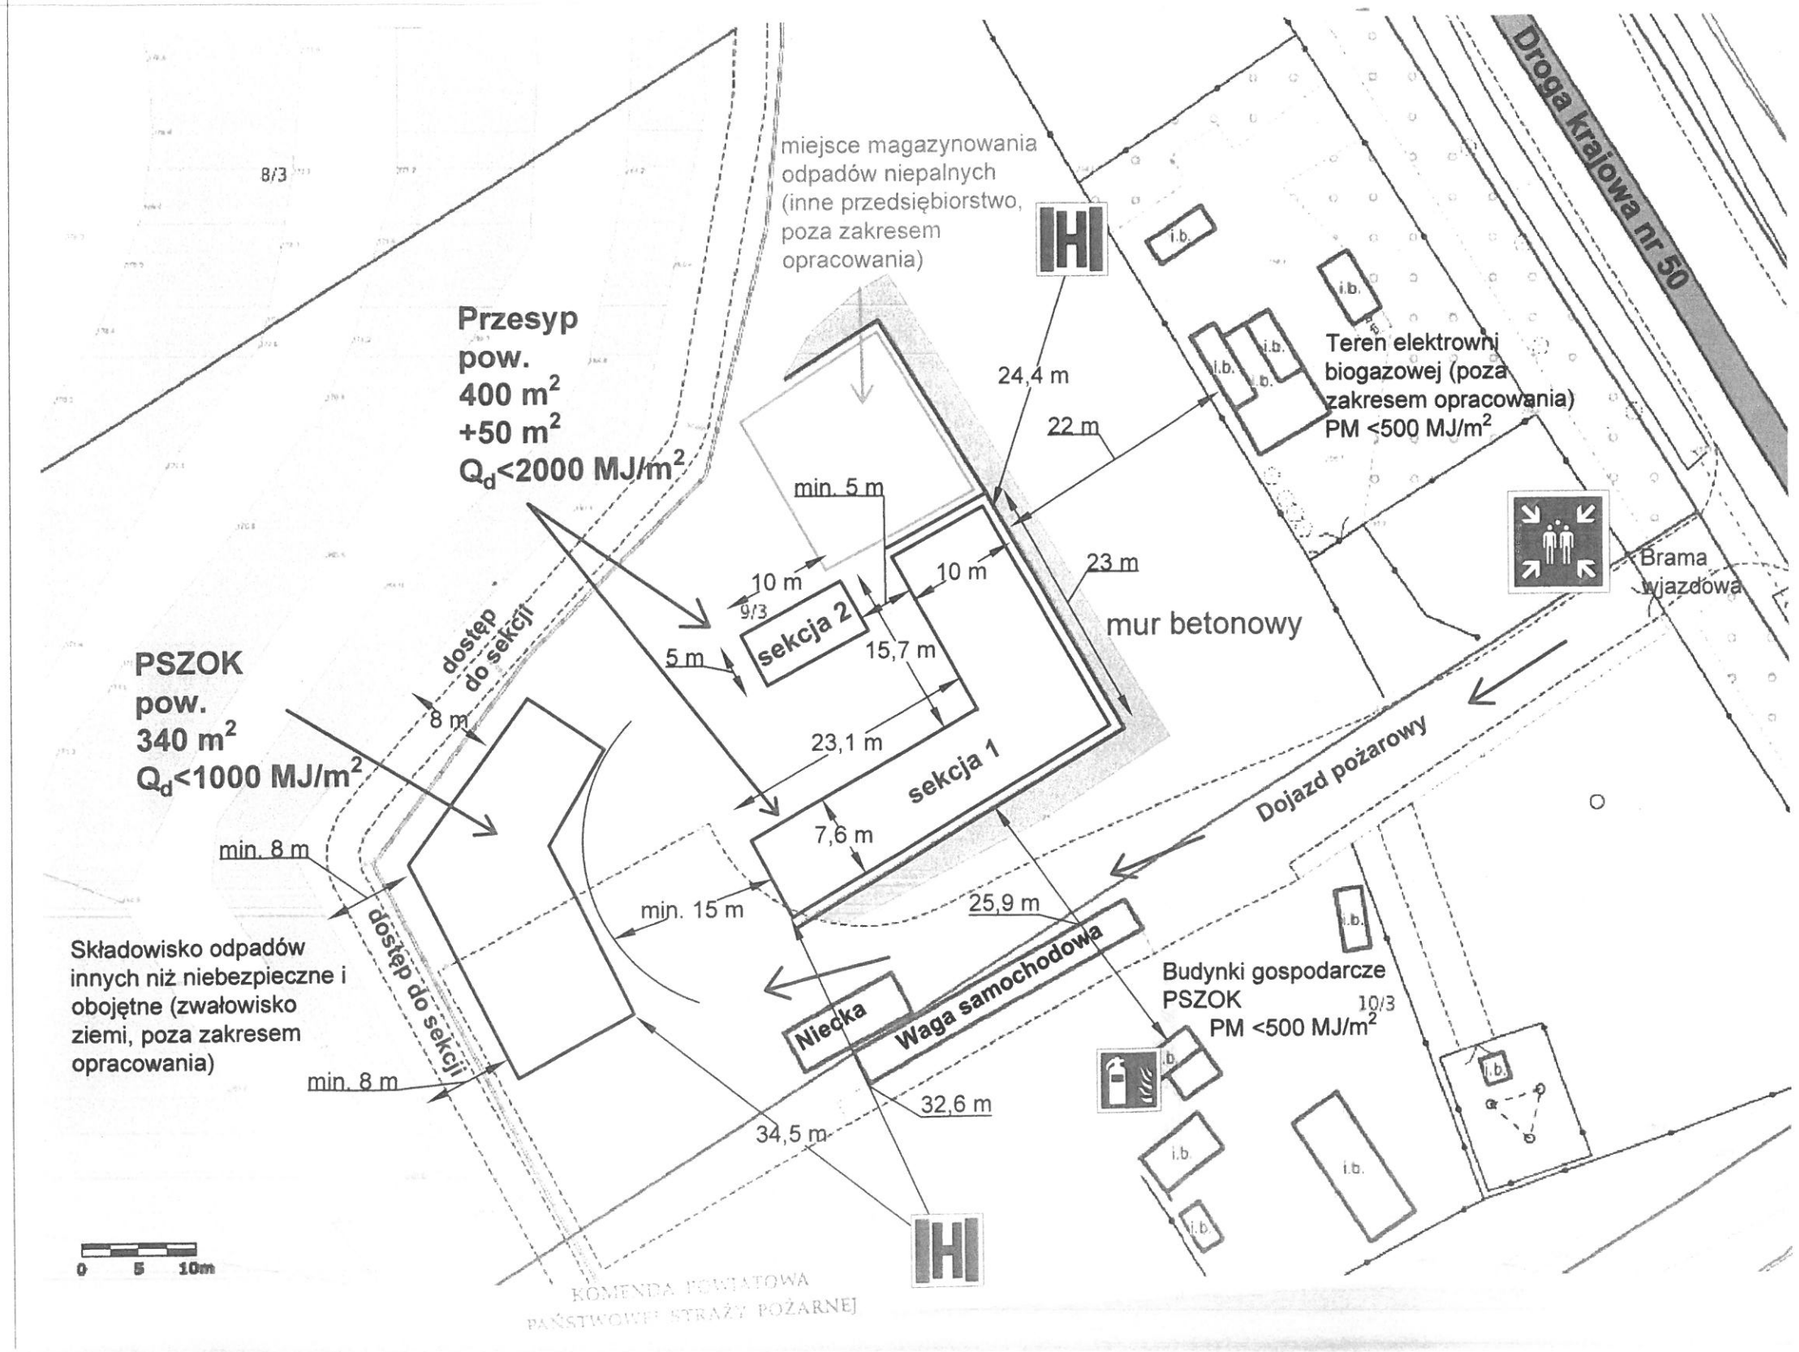
Droga krajowa nr 50
8/3
miejsce magazynowania odpadów niepalnych (inne przedsiębiorstwo, poza zakresem opracowania)
Przesyp
pow.
400 m²
+50 m²
Qd<2000 MJ/m²
24,4 m
22 m
min. 5 m
10 m
10 m
23 m
9/3
sekcja 2
15,7 m
5 m
mur betonowy
Teren elektrowni biogazowej (poza zakresem opracowania)
PM <500 MJ/m²
i.b.
Brama wjazdowa
dostęp do sekcji
PSZOK
pow.
340 m²
Qd<1000 MJ/m²
8 m
23,1 m
sekcja 1
Dojazd pożarowy
7,6 m
min. 8 m
min. 15 m
25,9 m
Składowisko odpadów innych niż niebezpieczne i obojętne (zwałowisko ziemi, poza zakresem opracowania)
dostęp do sekcji
Niecka
Waga samochodowa
Budynki gospodarcze PSZOK
10/3
PM <500 MJ/m²
min. 8 m
32,6 m
34,5 m
0 5 10m
KOMENDA POWIATOWA
PAŃSTWOWEJ STRAŻY POŻARNEJ