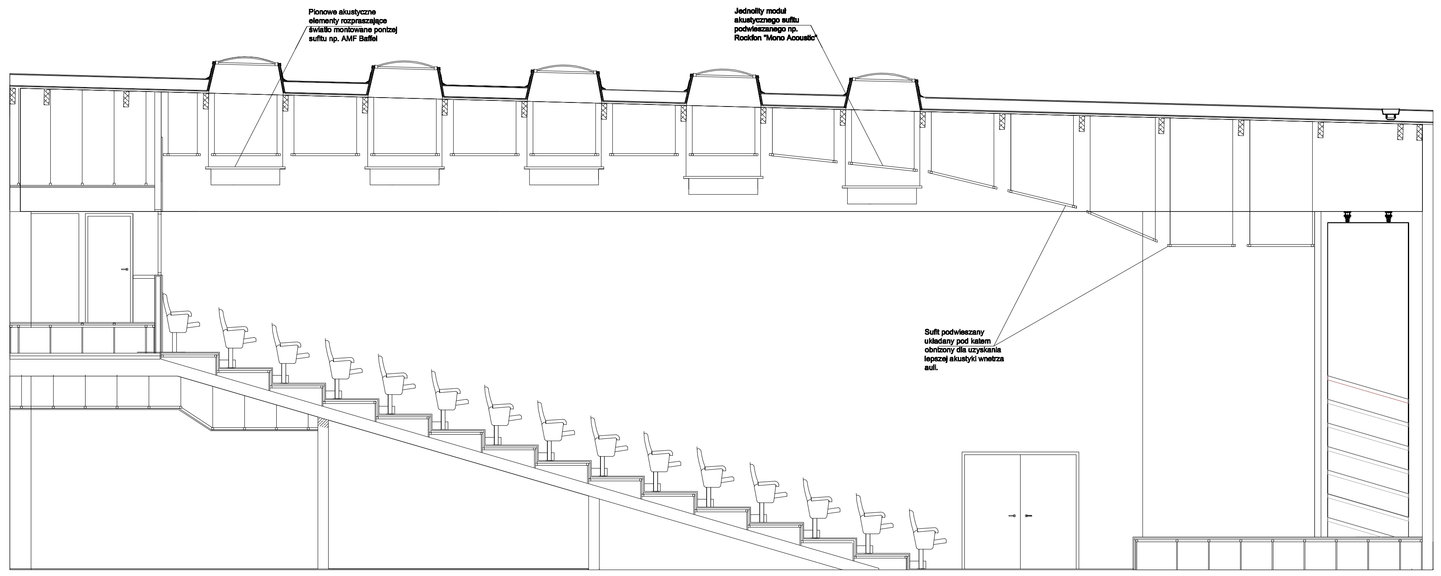

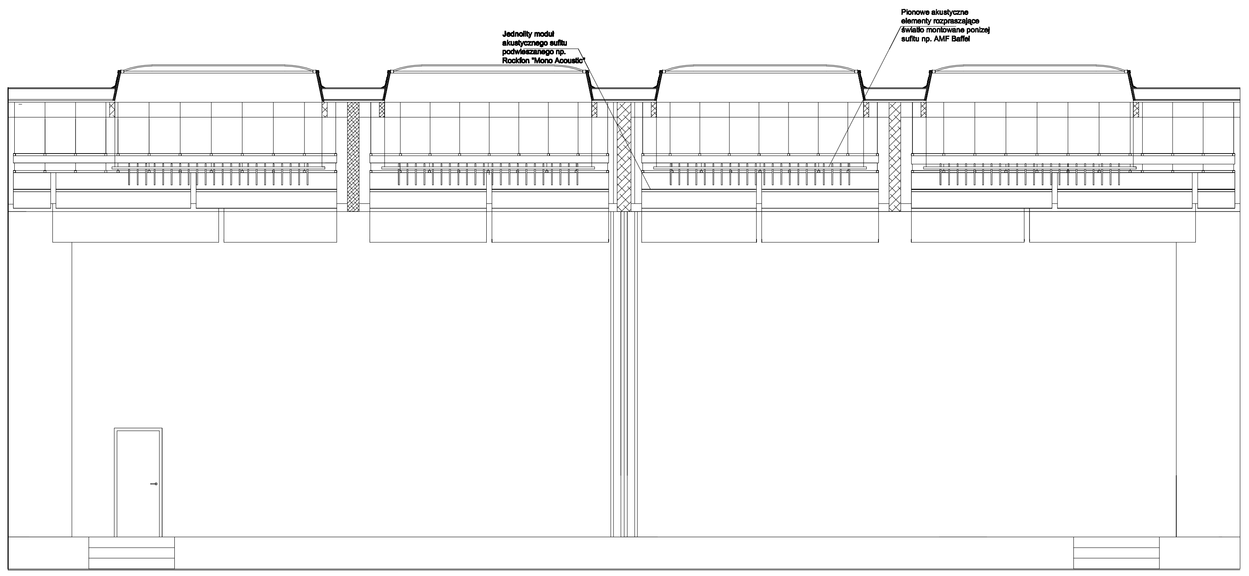

PRZEDSIĘBIORSTWO PROJEKTOWO-BUDOWLANE "EKOBUD" s.c.
Dmowin Drugi nr 89 B, 86-061 Dmowin
PRACOWNIA PROJEKTOWA:
93-312 Łódź, ul. Tuwima 155

PROJEKT:

BIBLIOTEKA

AKADEMICKA Z CENTRUM AUDYTORYJNYM

LOKALIZACJA INWESTYCJI: ul. Grudziińskiego 81-103 Gdynia
Działki nr 57/2 KM 128 i 352/116 KM 125
obrębie Gdynia (na terenie zamkniętym)

SKALA: 1:25

TYTUŁ RYSUNKU:

Przekrój przez sufit w auli 1

DATA:
FAZA: PW
NR RYSUNKU: AW/19

BRANŻA: Architektura Wnętrz

PROJEKTANT: Inż. arch. Romuald Klimontowicz

UPRAWNIENIA ZAWODOWE
do projektowania bez ograniczeń
w specjalności architektonicznej
w myśl ustawy z dnia 7 lipca 1994 r. Prawo budowlane
z późniejszymi zmianami
(Dz.U. z 2013 r. poz. 1409)

PODPIS:

KIERTOWNIK PRACY: Mgr. arch. Przemysław Dolamidowicz

NR ARCHIWUM: AW41