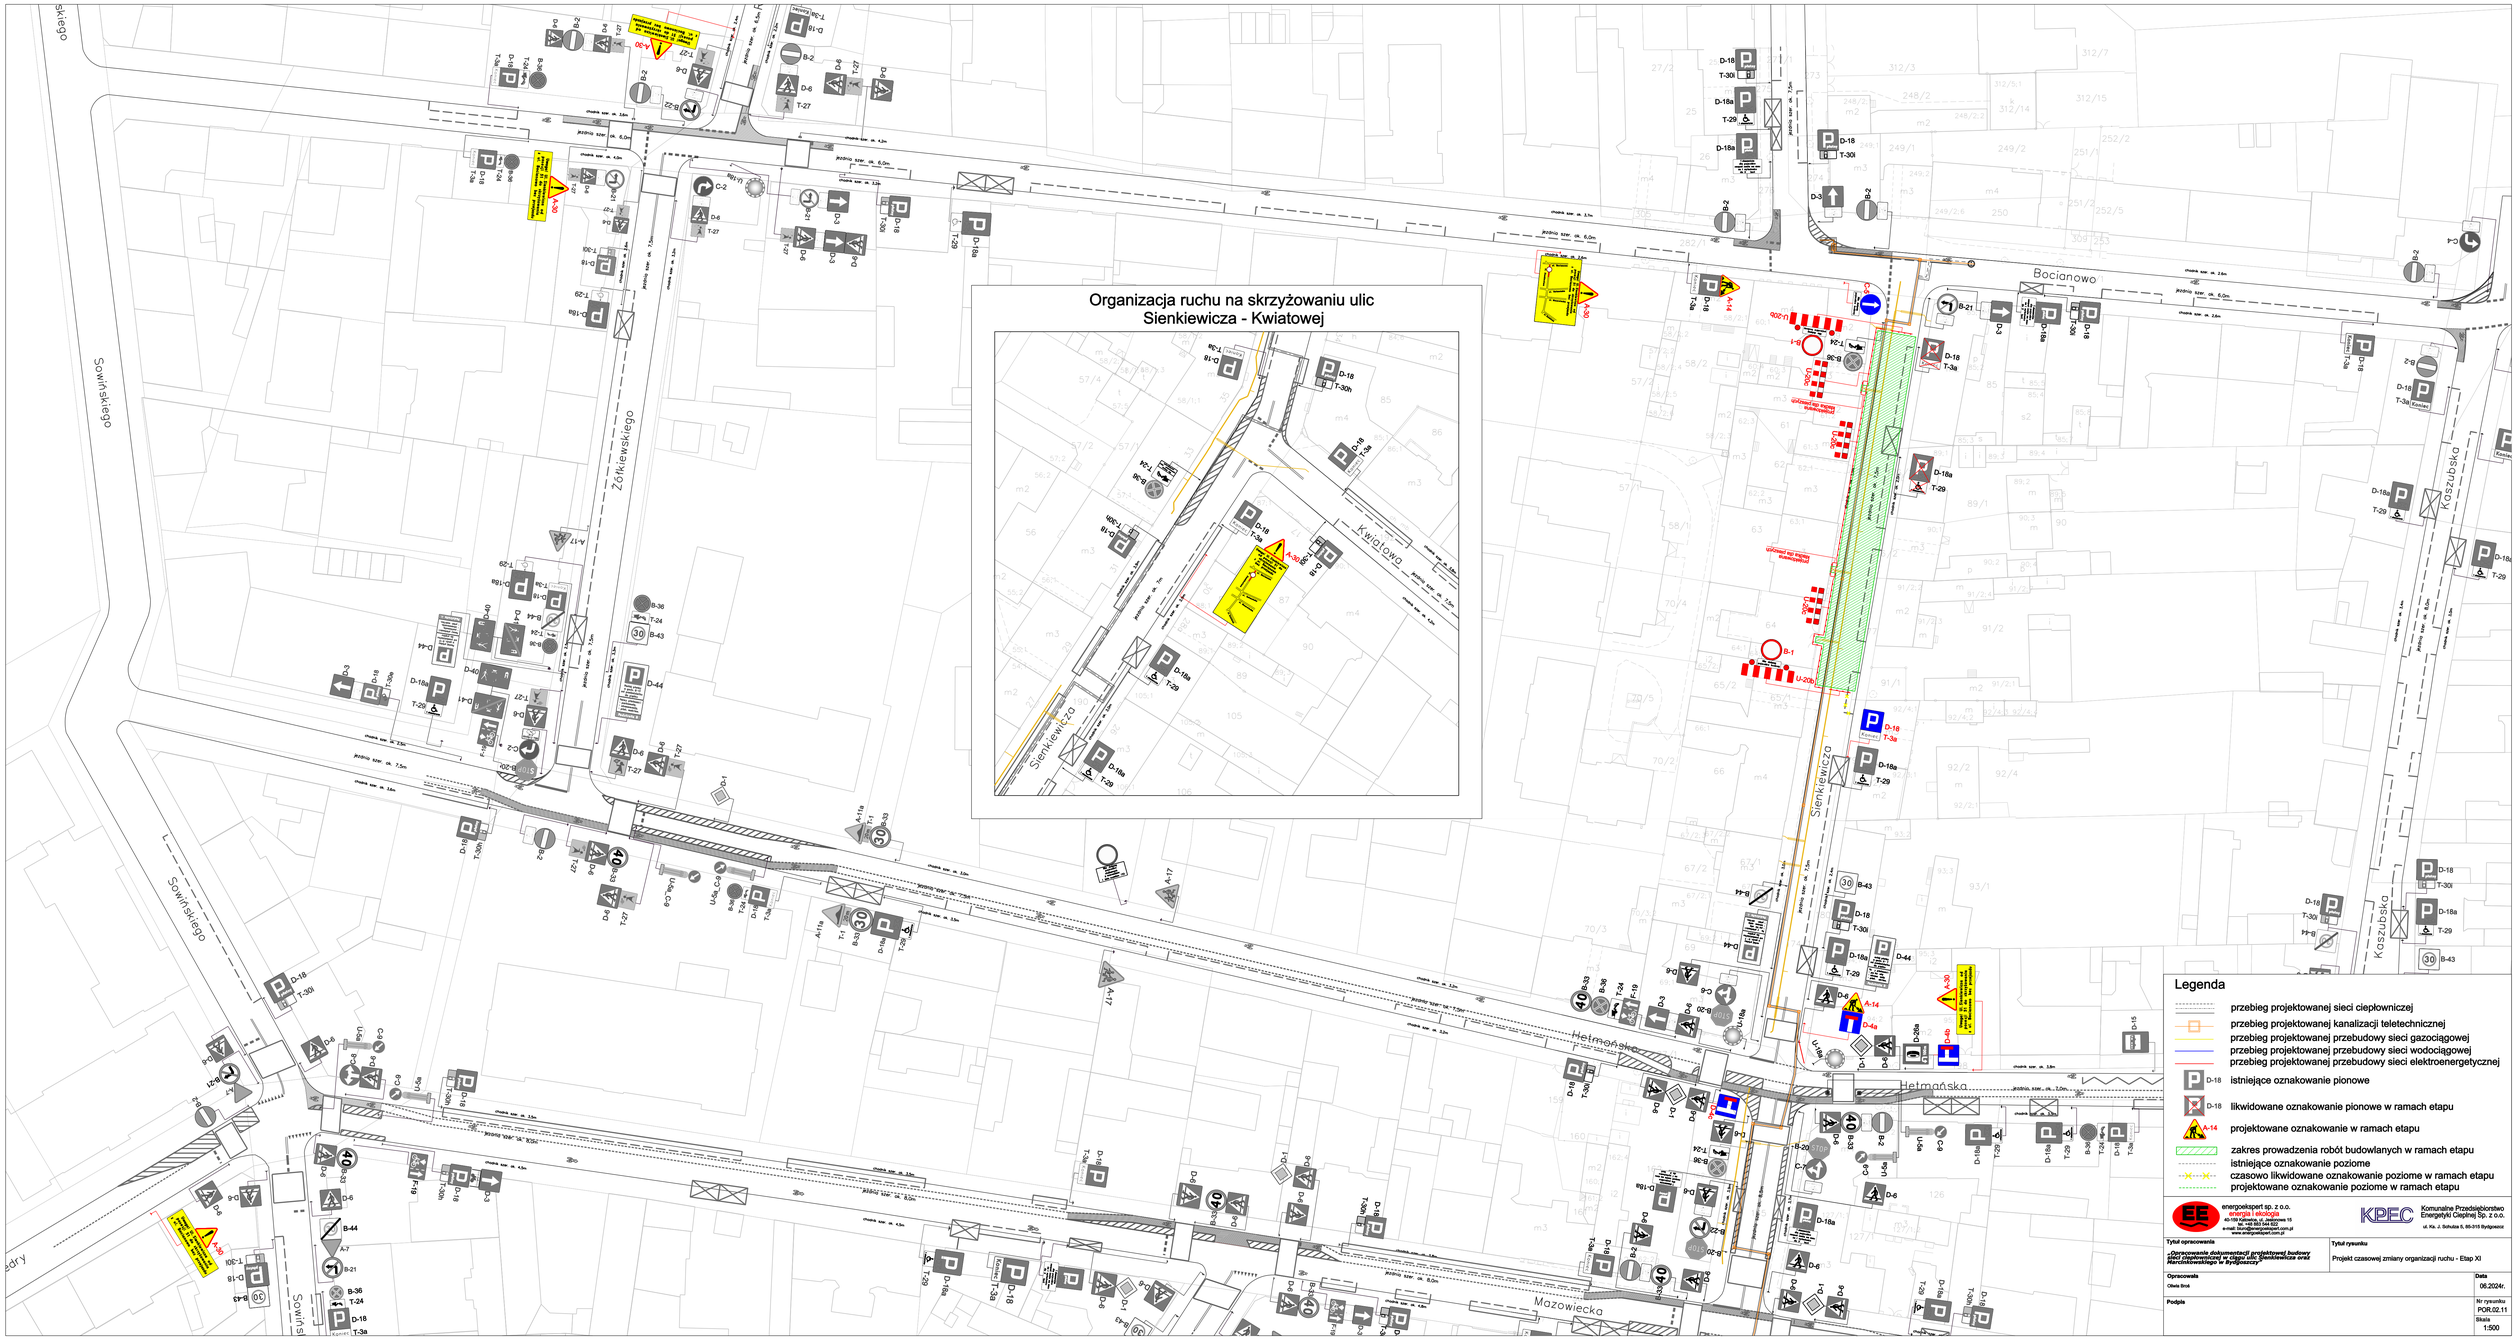
Organizacja ruchu na skrzyżowaniu ulic
Sienkiewicza - Kwiatowej
Sienkiewicza
Kwiatowa
Żółkiewskiego
Sowińskiego
Bocianowo
Kościuszko
Hetmańska
Mazowiecka
Legenda
przebieg projektowanej sieci ciepłowniczej
przebieg projektowanej kanalizacji teletechnicznej
przebieg projektowanej przebudowy sieci gazociągowej
przebieg projektowanej przebudowy sieci wodociągowej
przebieg projektowanej przebudowy sieci elektroenergetycznej
istniejące oznakowanie pionowe
likwidowane oznakowanie pionowe w ramach etapu
projektowane oznakowanie w ramach etapu
zakres prowadzenia robót budowlanych w ramach etapu
istniejące oznakowanie poziome
czasowo likwidowane oznakowanie poziome w ramach etapu
projektowane oznakowanie poziome w ramach etapu
energoekspert sp. z o.o.
energia i ekologia
ul. Wita Stwosza 15
tel. +48 052 345 622
e-mail: biuro@energoekspert.com.pl
www.energoekspert.com.pl
KPEC
Komunalne Przedsiębiorstwo Energetyki Cieplnej Sp. z o.o.
ul. Kl. J. Szirutisa 5, 85-310 Bydgoszcz
Tytuł opracowania
„Opracowanie dokumentacji projektowej budowy sieci ciepłowniczej w ciągu ulic Sienkiewicza oraz Kardynała Wyszyńskiego w Bydgoszczy"
Tytuł rysunku
Projekt czasowej zmiany organizacji ruchu - Etap XI
Opracowała
Oliwia Smyk
Podpis
Data
06.2024r.
Nr rysunku
POR.02.11
Skala
1:500