


PRZEKROJE NORMALNE

SKALA 1:50


PRZĘKRÓJ NORMALNY NR 1
km 0+012,78 m ÷ km 0+036,00 m

skala 1:50

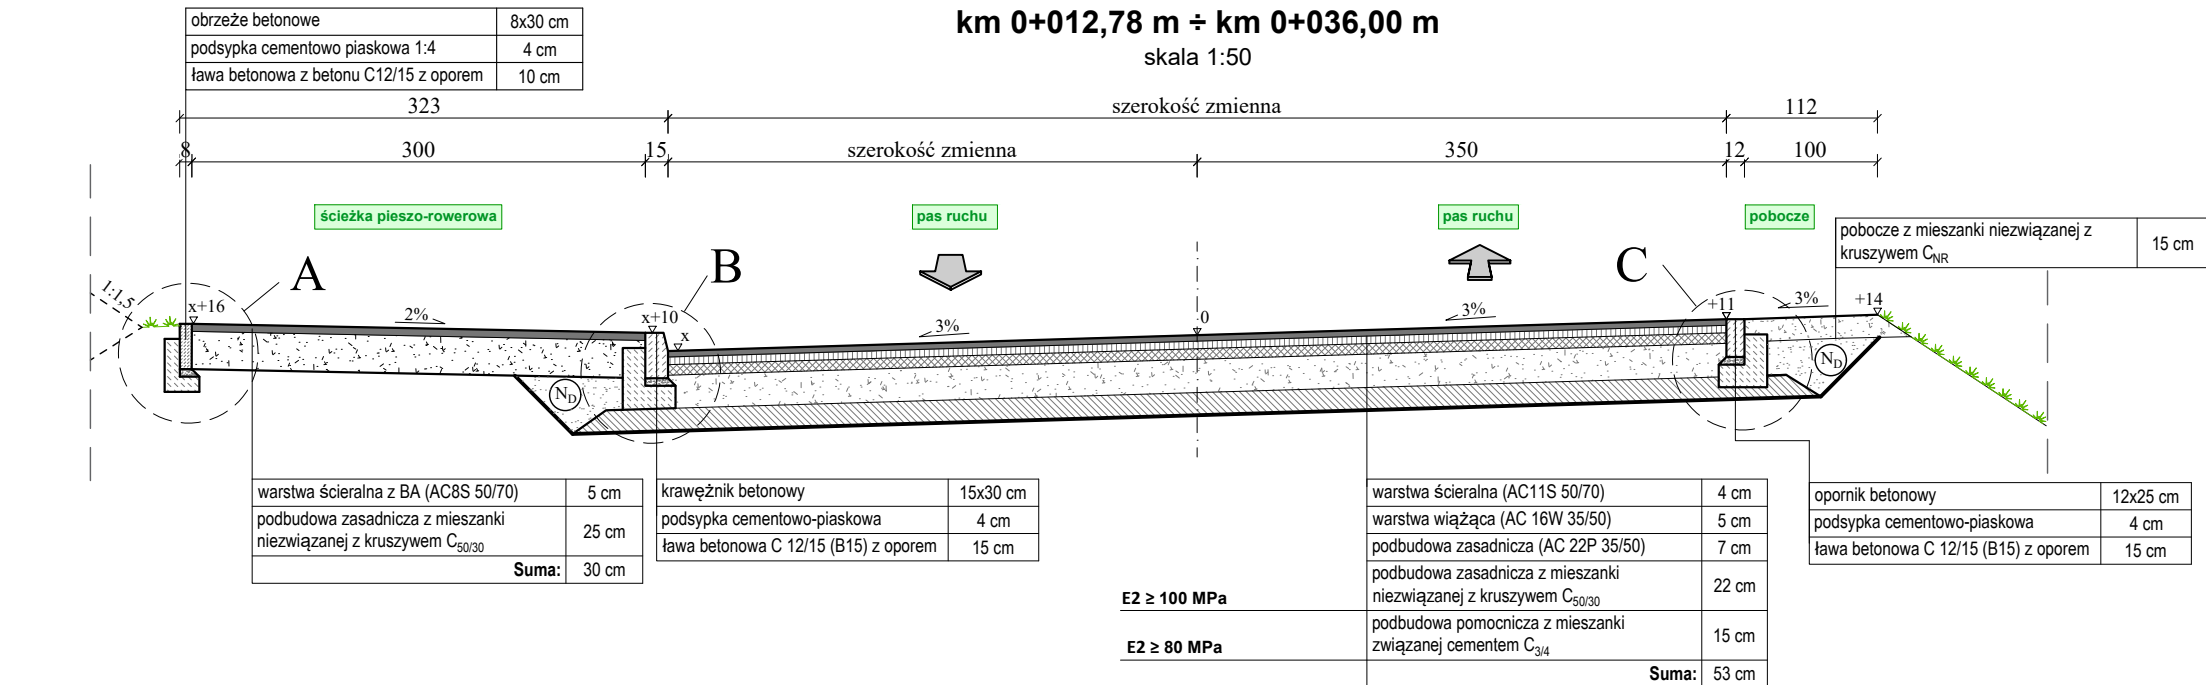


PRZĘKRÓJ NORMALNY NR 2
km 0+036,00 m ÷ km 0+100,86 m

skala 1:50

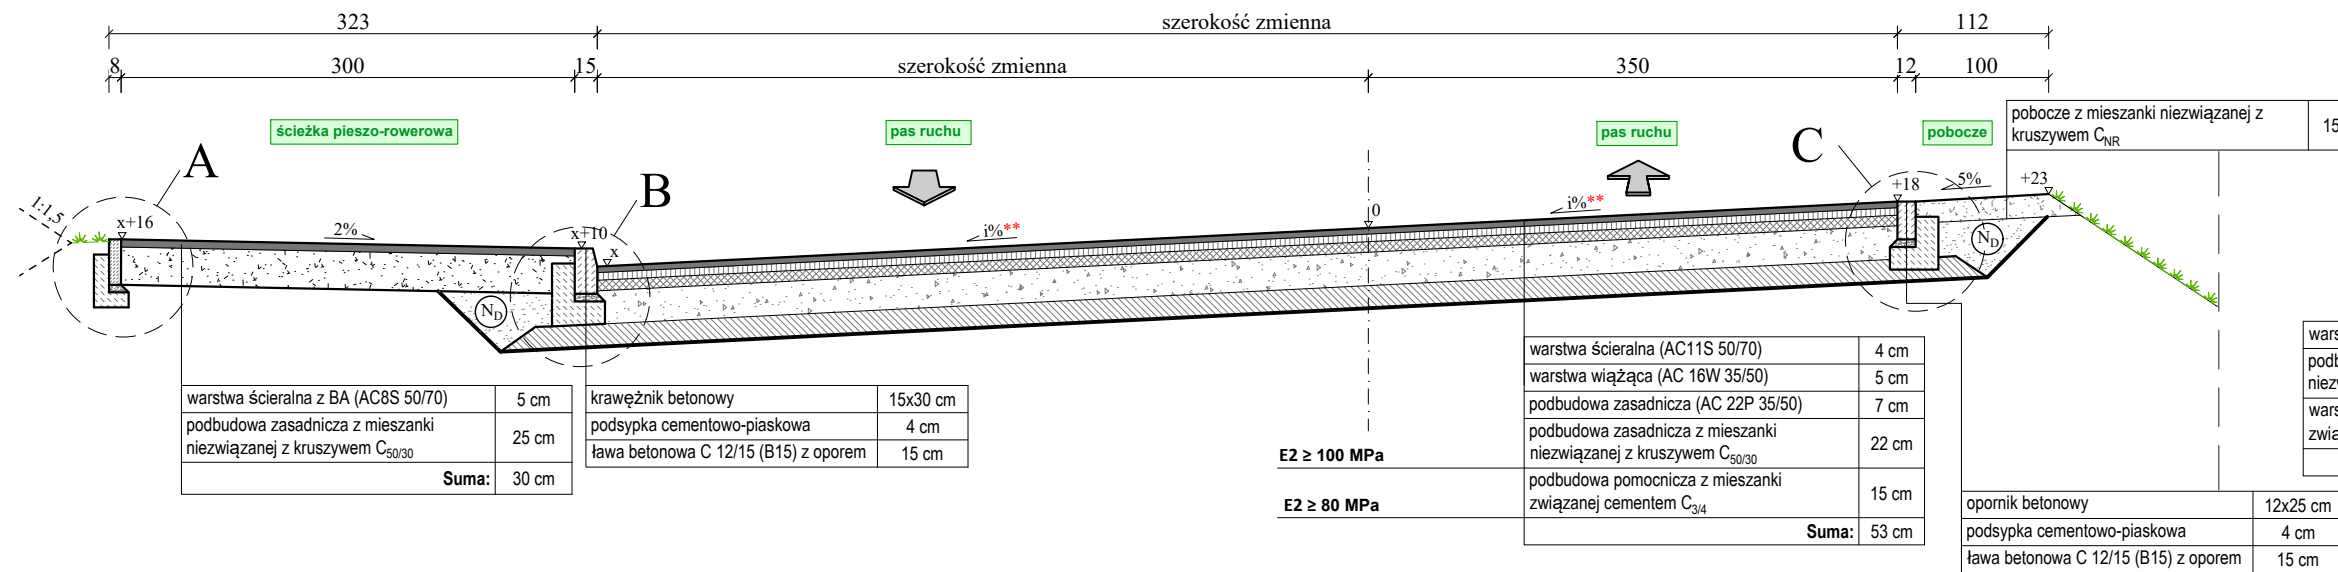


PRZĘKRÓJ NORMALNY NR 3
km 0+100,86 m ÷ km 0+170 m

skala 1:50

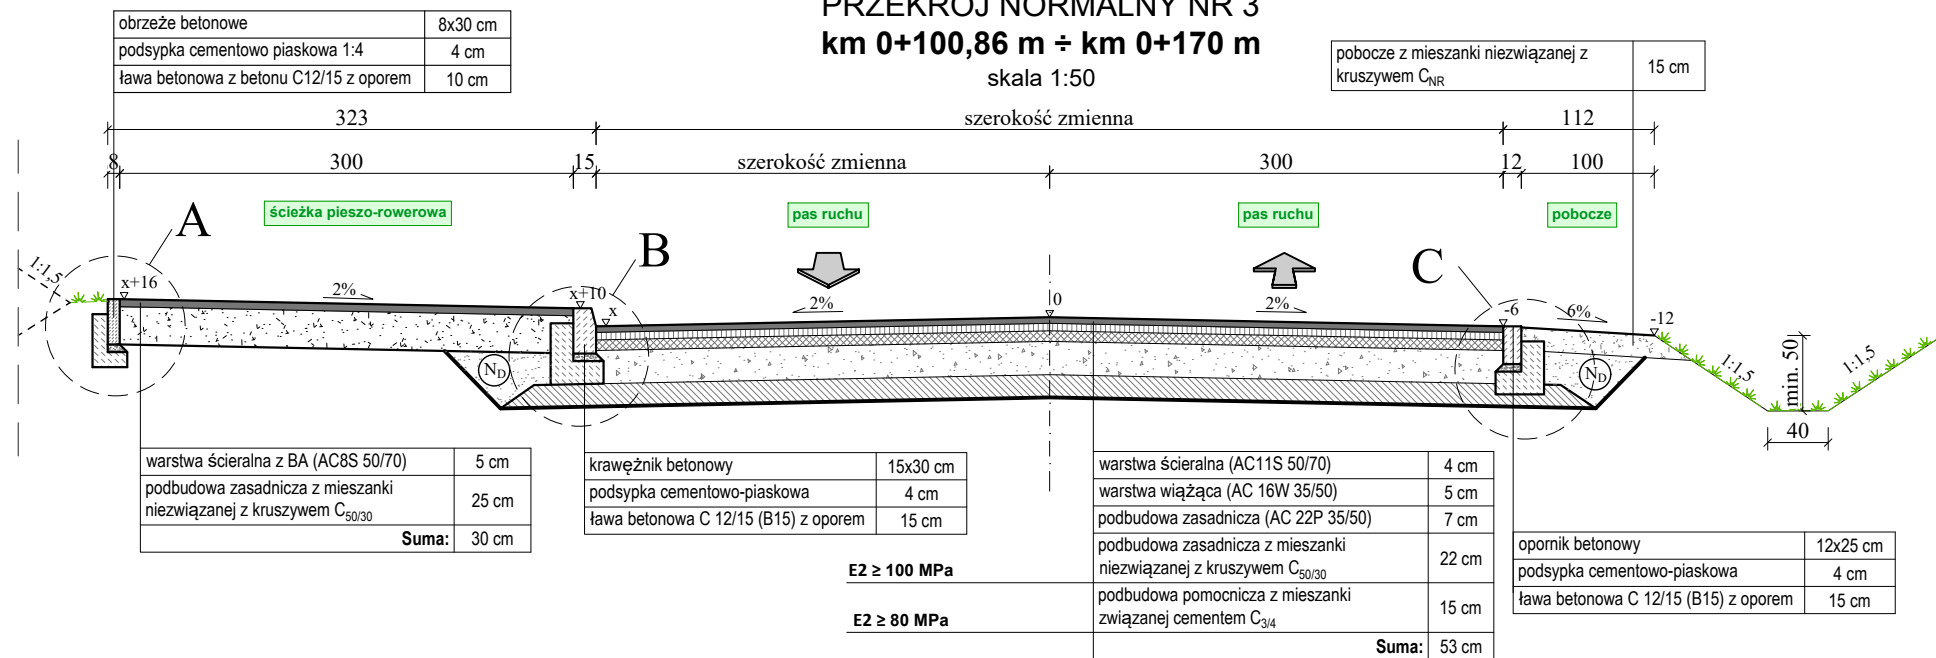


PRZĘKRÓJ NORMALNY NR 4
km 0+170 m ÷ km 0+201,96 m

skala 1:50

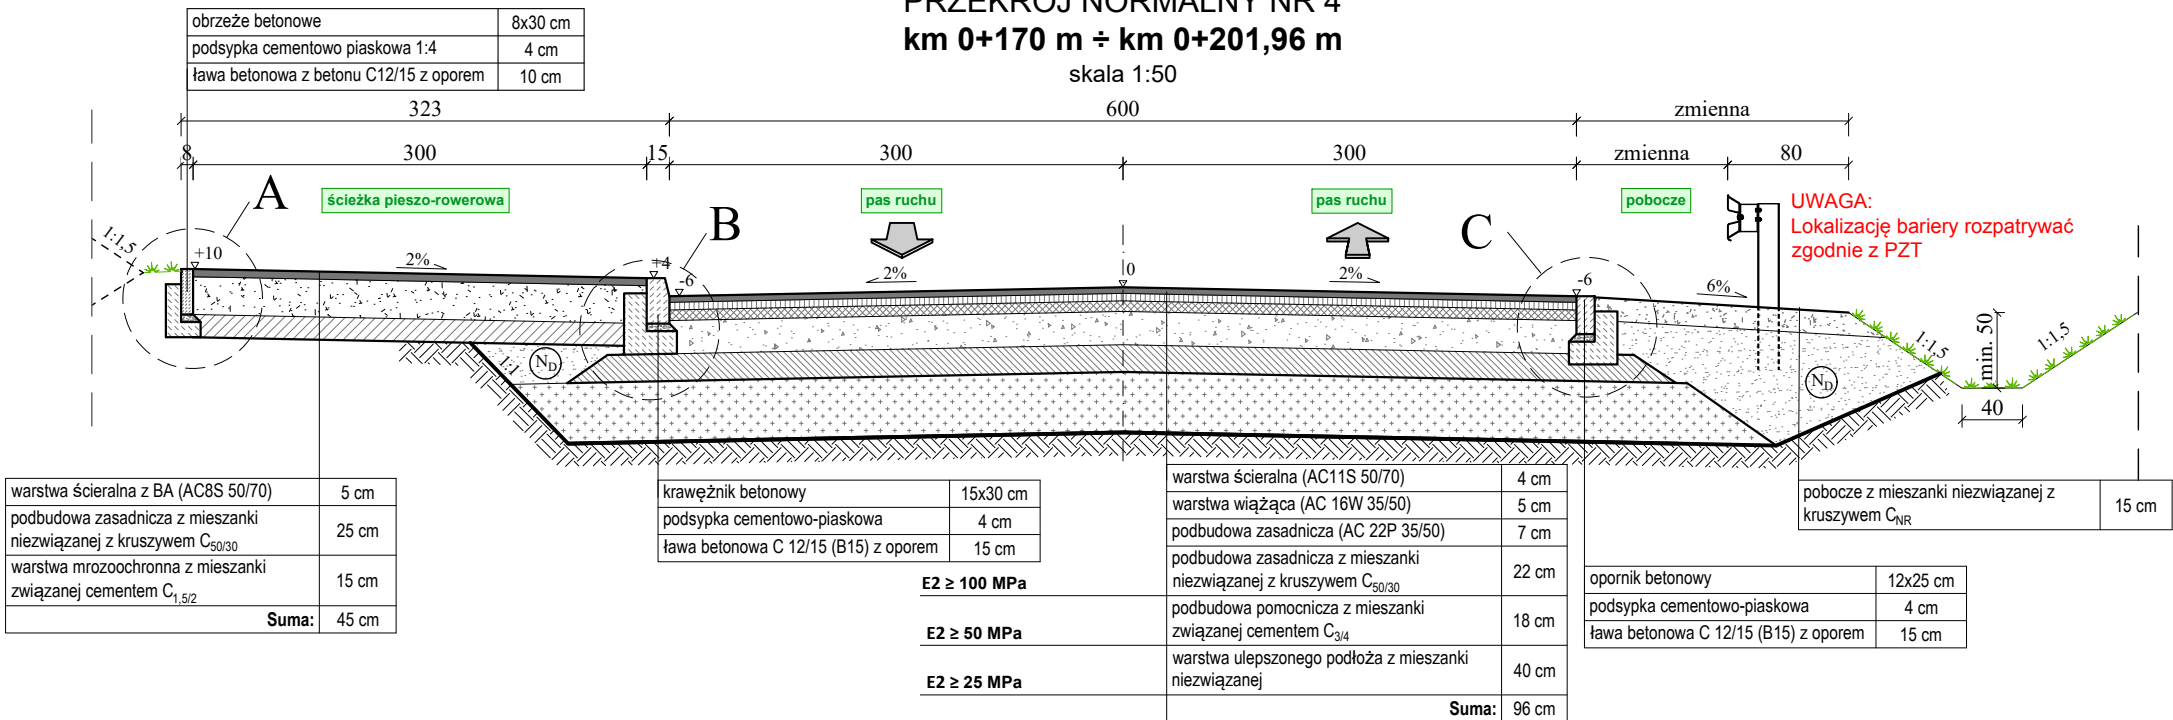


PRZĘKRÓJ NORMALNY NR 5
km 0+201,96 m ÷ km 0+270 m

skala 1:50

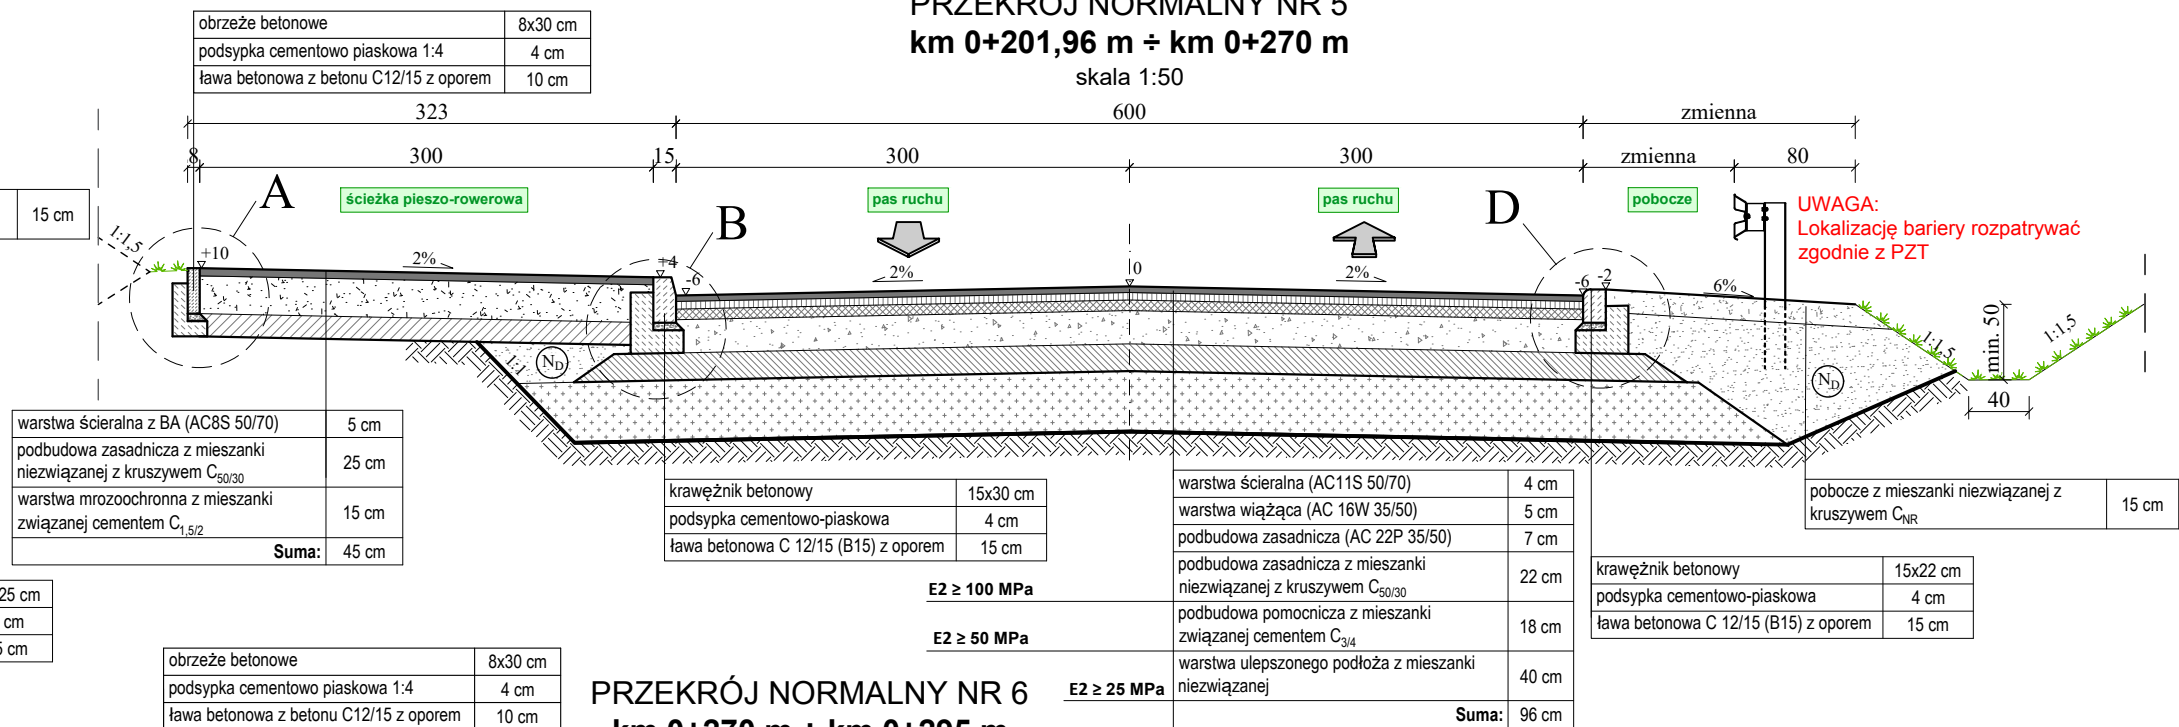

PRZĘKRÓJ NORMALNY NR 6
km 0+270 m ÷ km 0+295 m

skala 1:50

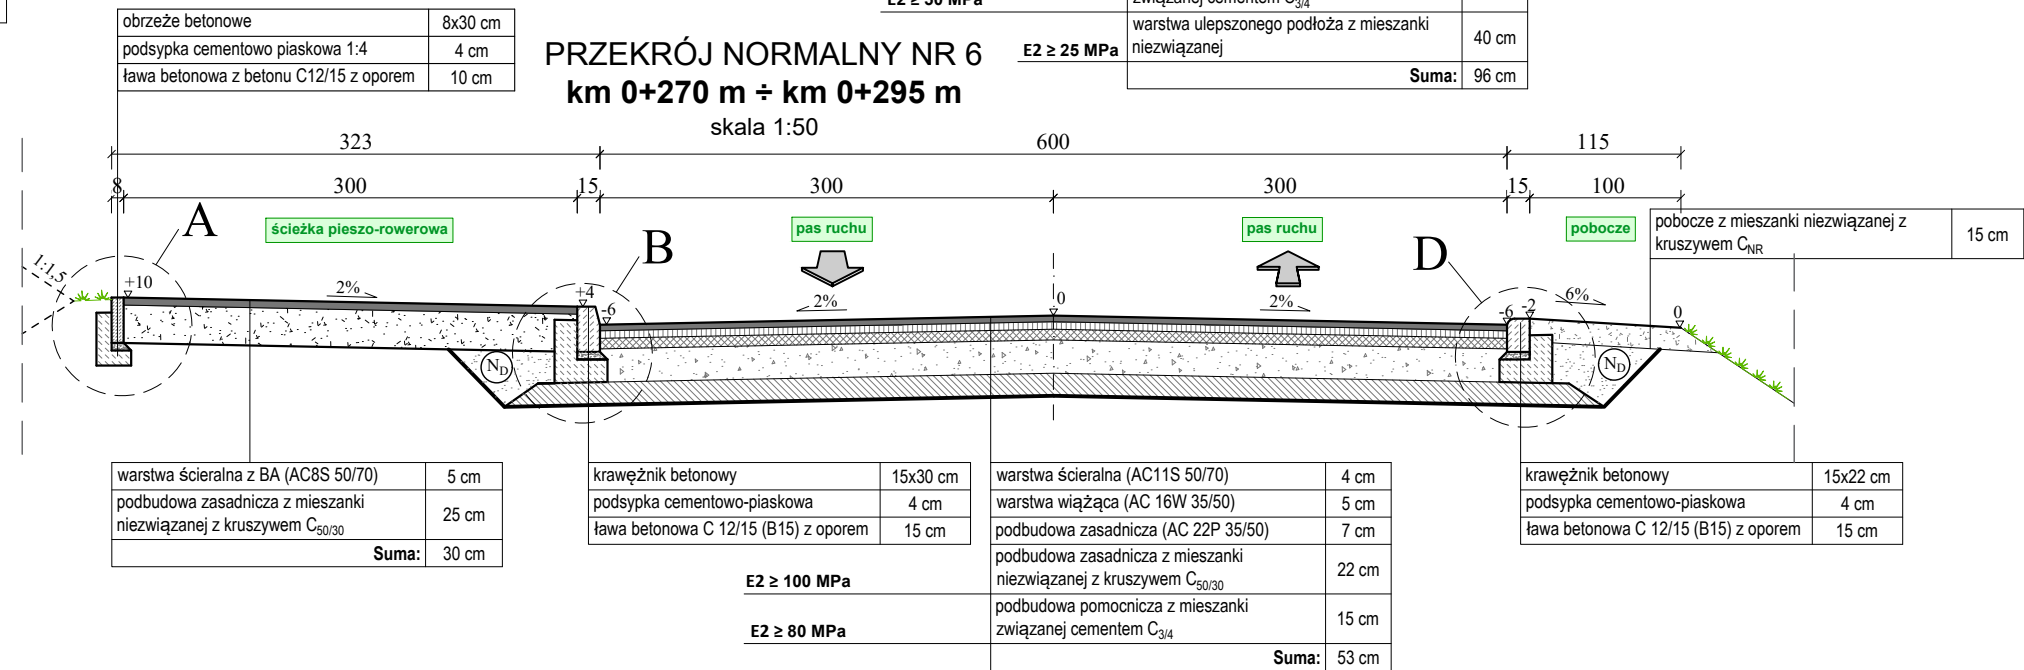

UWAGA:
* - wykonać dolne warstwy konstrukcji nawierzchni w lokalizacji zgodnie z poniższą tabelą
** - spadki poprzeczne analizować zgodnie z rys. "PZT", zmianę pochyłości poprzecznych wykonywać na długości krzywych przejściowych

ZMIANY KONSTRUKCJI NAWIERZCHNI	
Zakres zgodnie z kilometrażem	Grupa nośności podłoża zgodnie z odwiertami geologicznymi
km 0+012,78 m ÷ km 0+170 m	G1
km 0+170 m ÷ km 0+270 m	G4
km 0+270 m ÷ km 0+470 m	G1
km 0+470 m ÷ km 0+815 m	G4
km 0+815 m ÷ km 1+485 m	G1
km 1+485 m ÷ km 1+514,72 m	G4

DROGOWIEC Sp. z o.o.		DROGOWIEC Sp. z o.o. ul. Ułpna 1A lok. 58: 15-668 Białystok tel. 796 166 476; e-mail: biuro@spdrogowiec.pl KRS 0000583625; NIP: 9662100389; REGON: 362887758	
INWESTOR:	Zarząd Powiatu Wołomińskiego ul. Prądzyńskiego 3 05-200 Wołomin		
NAZWA OBIEKTU:	Rozbudowa drogi powiatowej nr 4356W na odcinku w msc. Zwierzyniec, gm. Radzymin		
STADIUM:	PW	Numer rys.:	3.1.1
NAZWA RYS.:	Przekroje normalne	Skala:	1:50
ZESPÓŁ AUTORSKI: Branża/Projektant		Data: 04.2025	
DROGOWA: mgr inż. Łukasz Milewski PDL/0098/POOD/11 PDL/BD/0030/12	Podpis:	DROGOWA: mgr inż. Piotr Jakubicki PDL/0037/POOD/10 PDL/BD/0131/10	Podpis:
DROGOWA: mgr inż. Paweł Sietajko PDL/0103/POOD/12 PDL/BD/0017/13	Podpis:		