




km 0+295 m ÷ km 0+470 m
km 0+815 m ÷ km 1+485 m

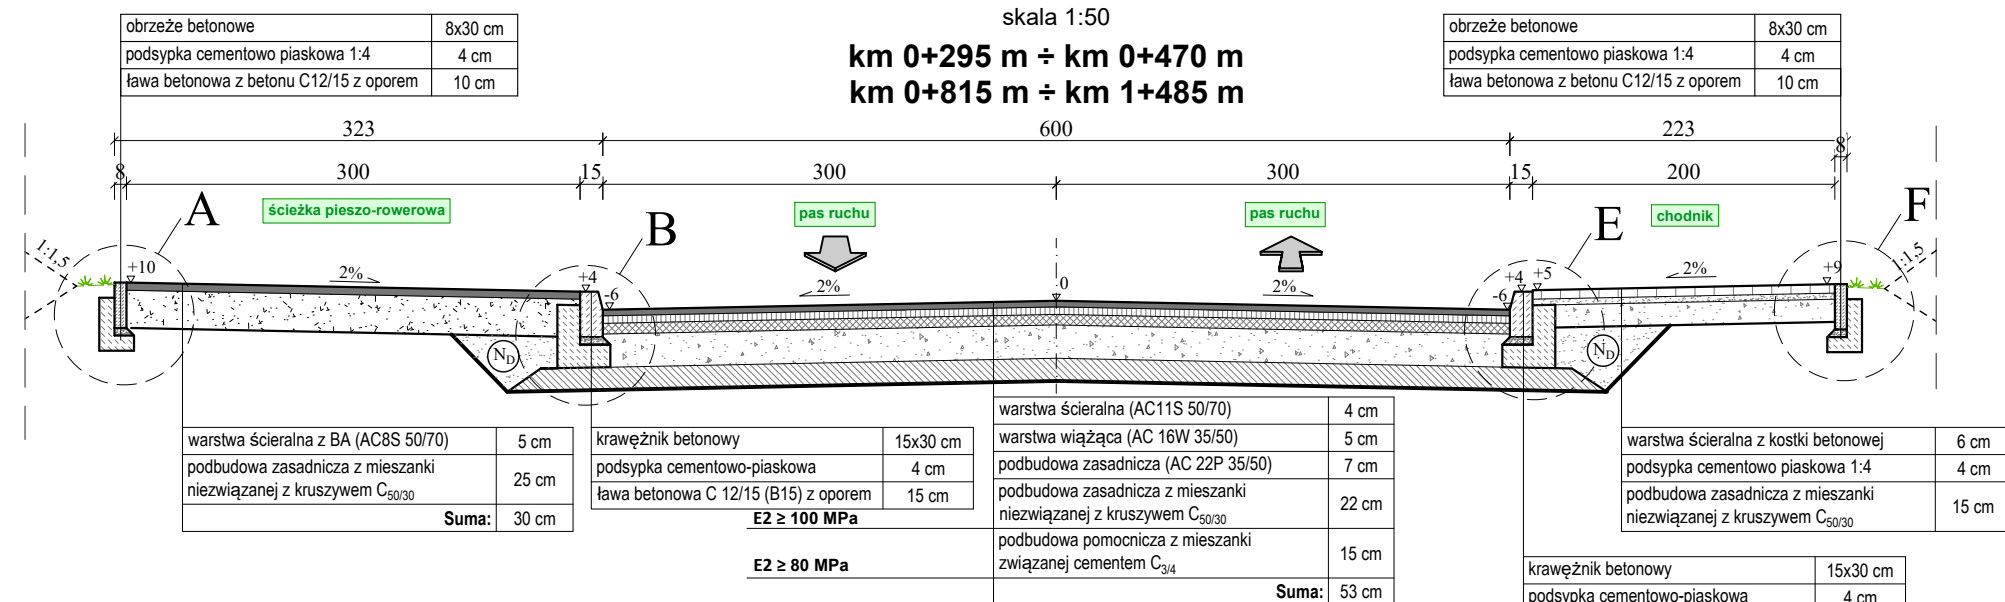


600

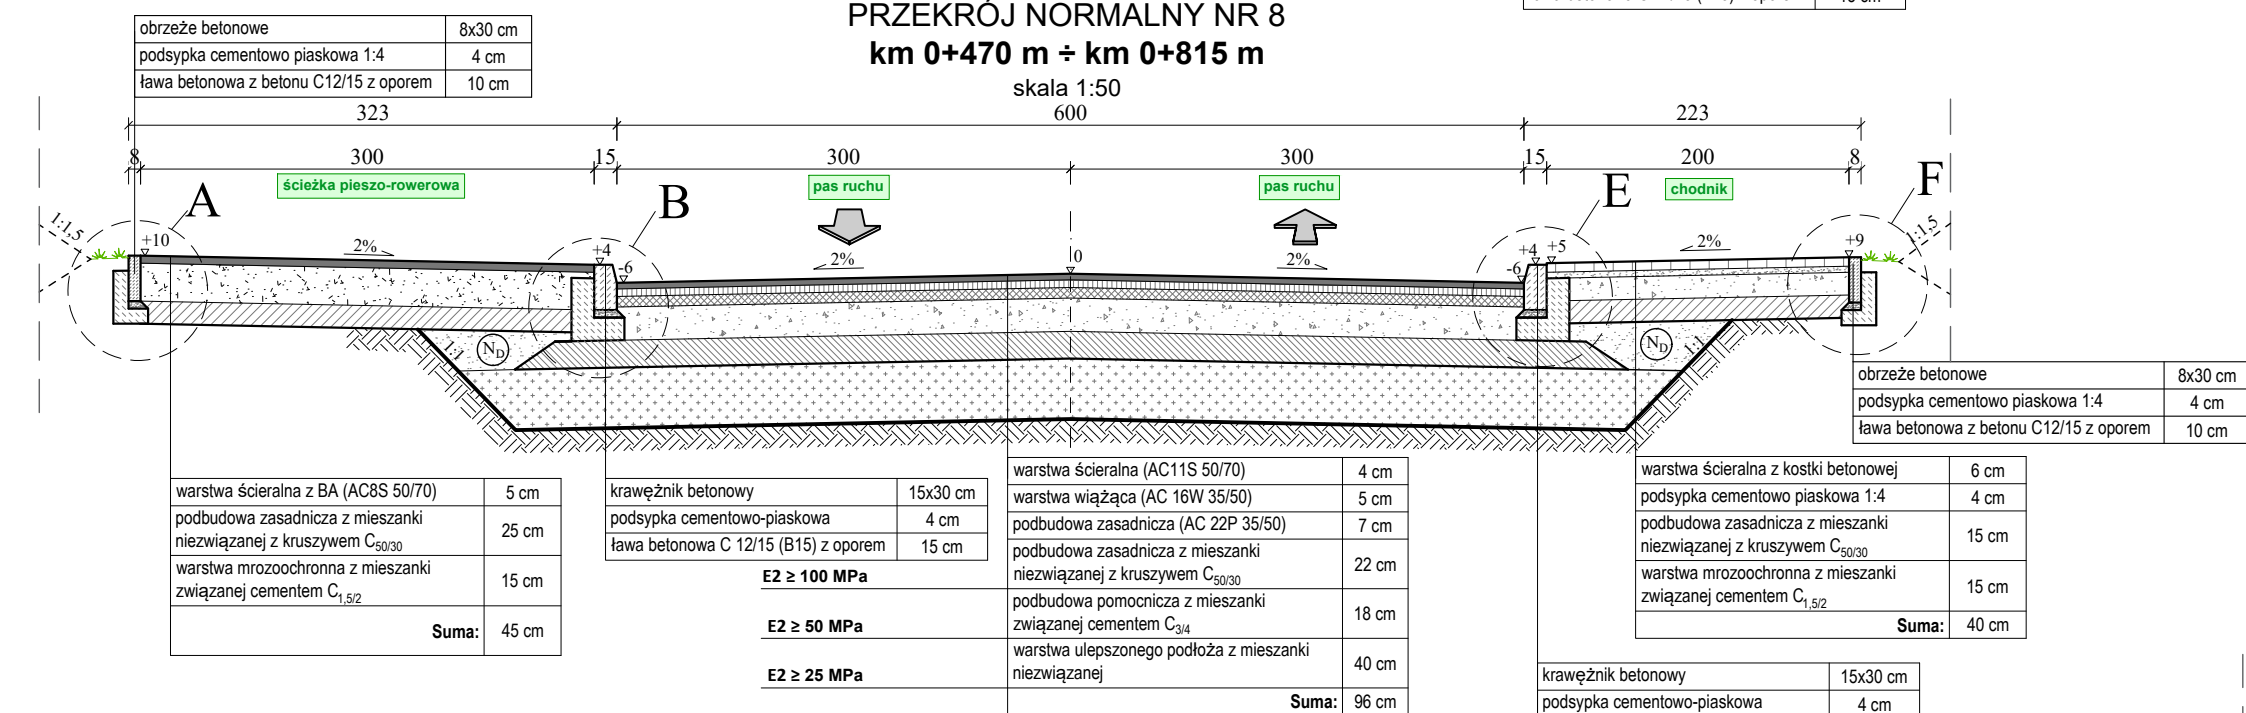


600

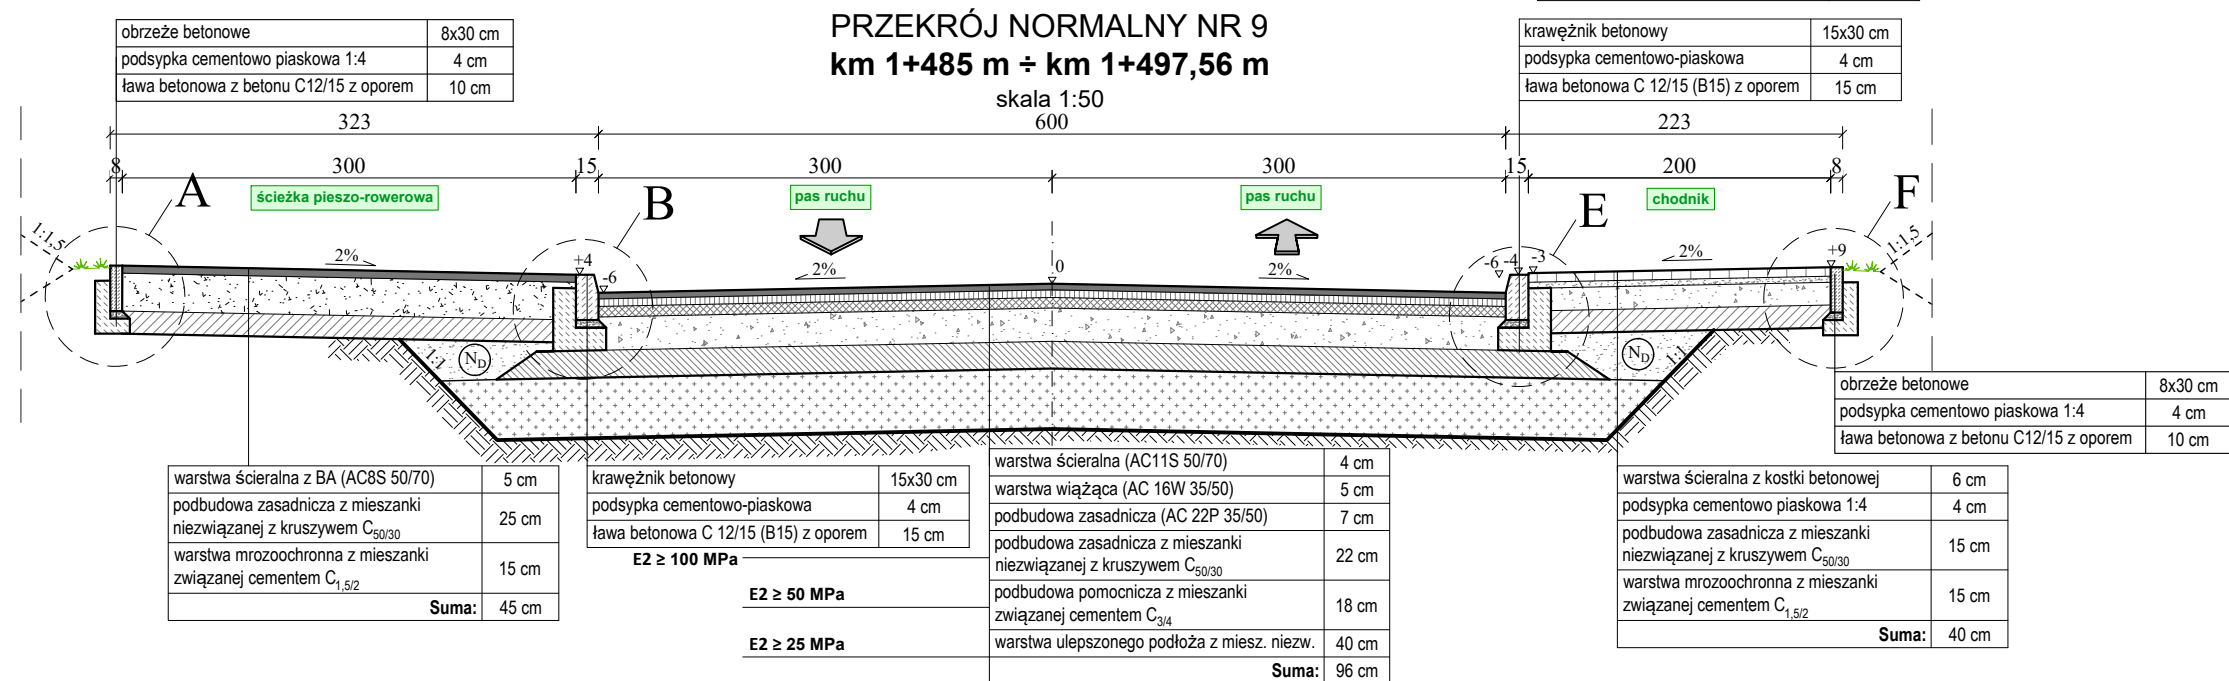

szerokość zmie

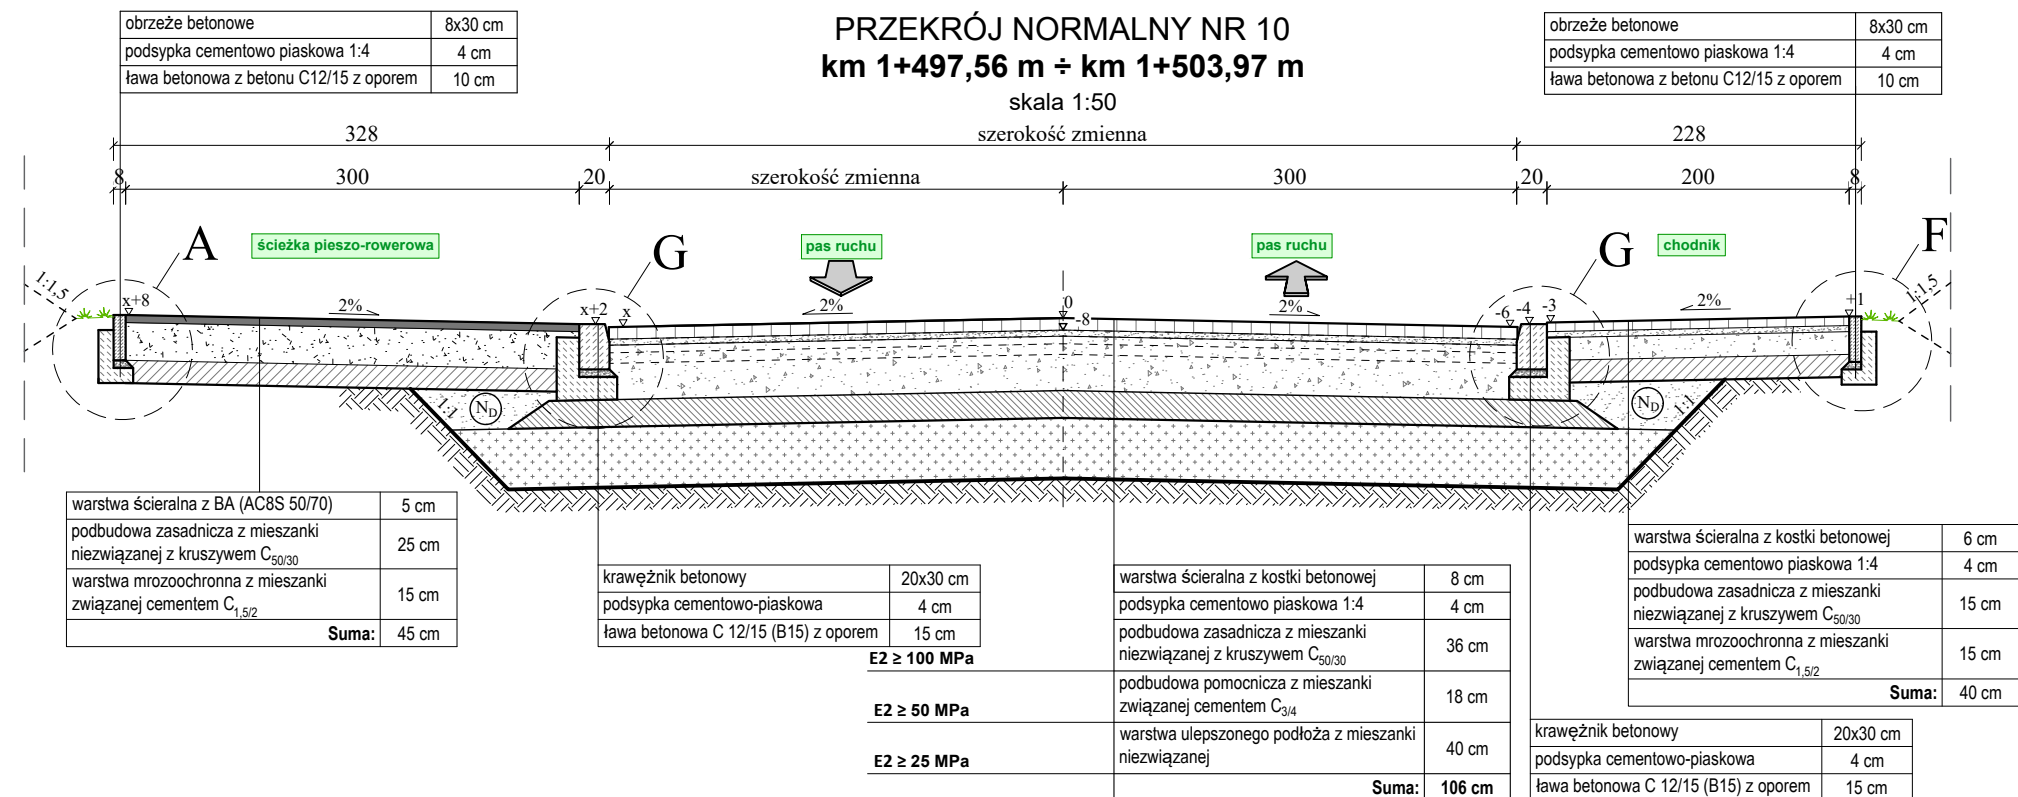

1 1 1

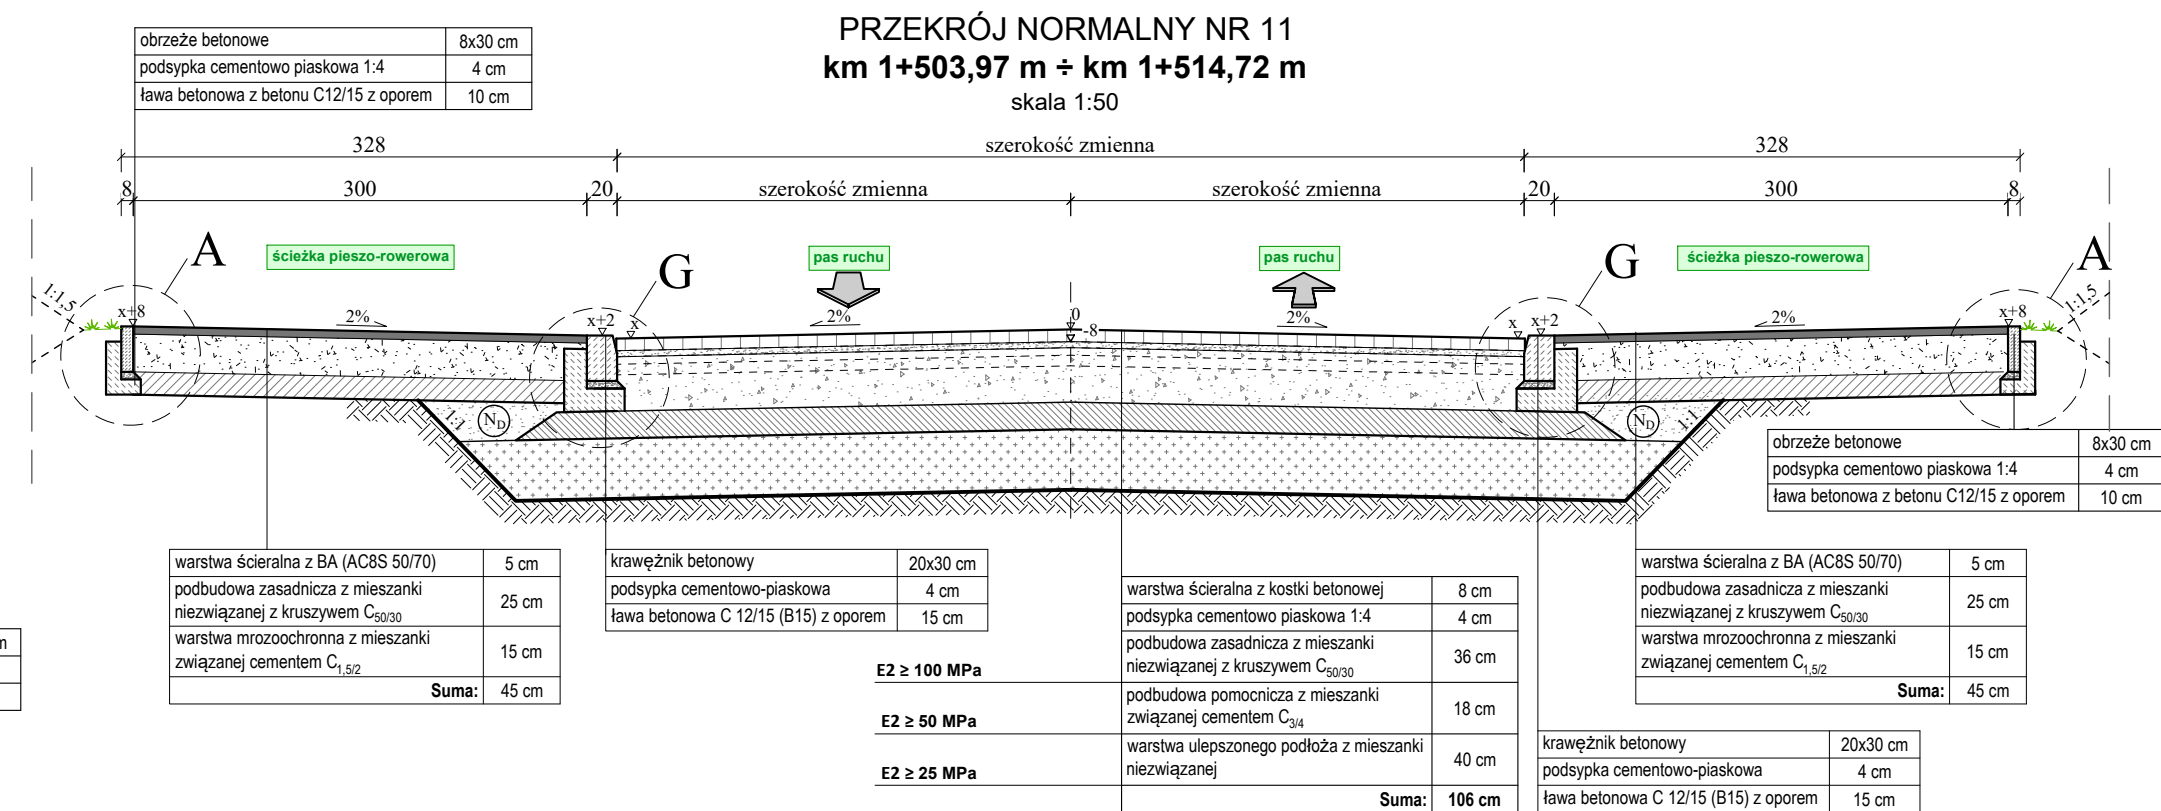

SKALA 1:50

- * - wykonać dolne warstwy konstrukcji nawierzchni w lokalizacji zgodnie z poniższą tabelą
- ** - spadki poprzeczne analizować zgodnie z rys. "PZT", zmianę pochyłeń poprzecznych wykonywać na długości krzywych przejściowych

ZMIANY KONSTRUKCJI NAWIERZCHNI	
Zakres zgodnie z kilometrażem	Grupa nośności podłoża zgodna z odczytami geologicznymi
km 0+012,78 m ÷ km 0+170 m	G1
km 0+170 m ÷ km 0+270 m	G4
km 0+270 m ÷ km 0+470 m	G1
km 0+470 m ÷ km 0+815 m	G4
km 0+815 m ÷ km 1+485 m	G1
km 1+485 m ÷ km 1+514,72 m	G4

DROGOWIEC Sp. z o.o. ul. Uplalna 14 lok. 58; 15-668 Białystok tel. 796 166 476; e-mail: biuro@spdrogowiec.pl KRS 0000583625; NIP: 9662100389; REGON: 36288775	
INWESTOR:	Zarząd Powiatu Wołomińskiego ul. Prądyńskiego 3 05-200 Wołomin
NAZWA OBIEKTU:	Rozbudowa drogi powiatowej nr 4356W na odcinku w msc. Zwierzyniec, gm. Radzymin
STADIUM:	PW
	Numer rys.: 3.1.2
NAZWA RYS.:	Przekroje normalne
	Skala: 1:50
ZESPÓŁ AUTORSKI:	
Branża/Projektant	
Data: 04.2025	
DROGOWA:	Podpis:
mgr inż. Łukasz Milewski PDL/0098/POOD/11 PDL/BD/0030/12	DROGOWA: mgr inż. Piotr Jakubecki PDL/0037/POOD/10 PDL/BD/0131/10
DROGOWA:	Podpis:
mgr inż. Paweł Sietek PDL/0103/POOD/12 PDL/BD/0017/13	