




Przekrój nr 4  
Przekrój konstrukcyjny przejścia dla pieszych  
w torowisku wydzielonym

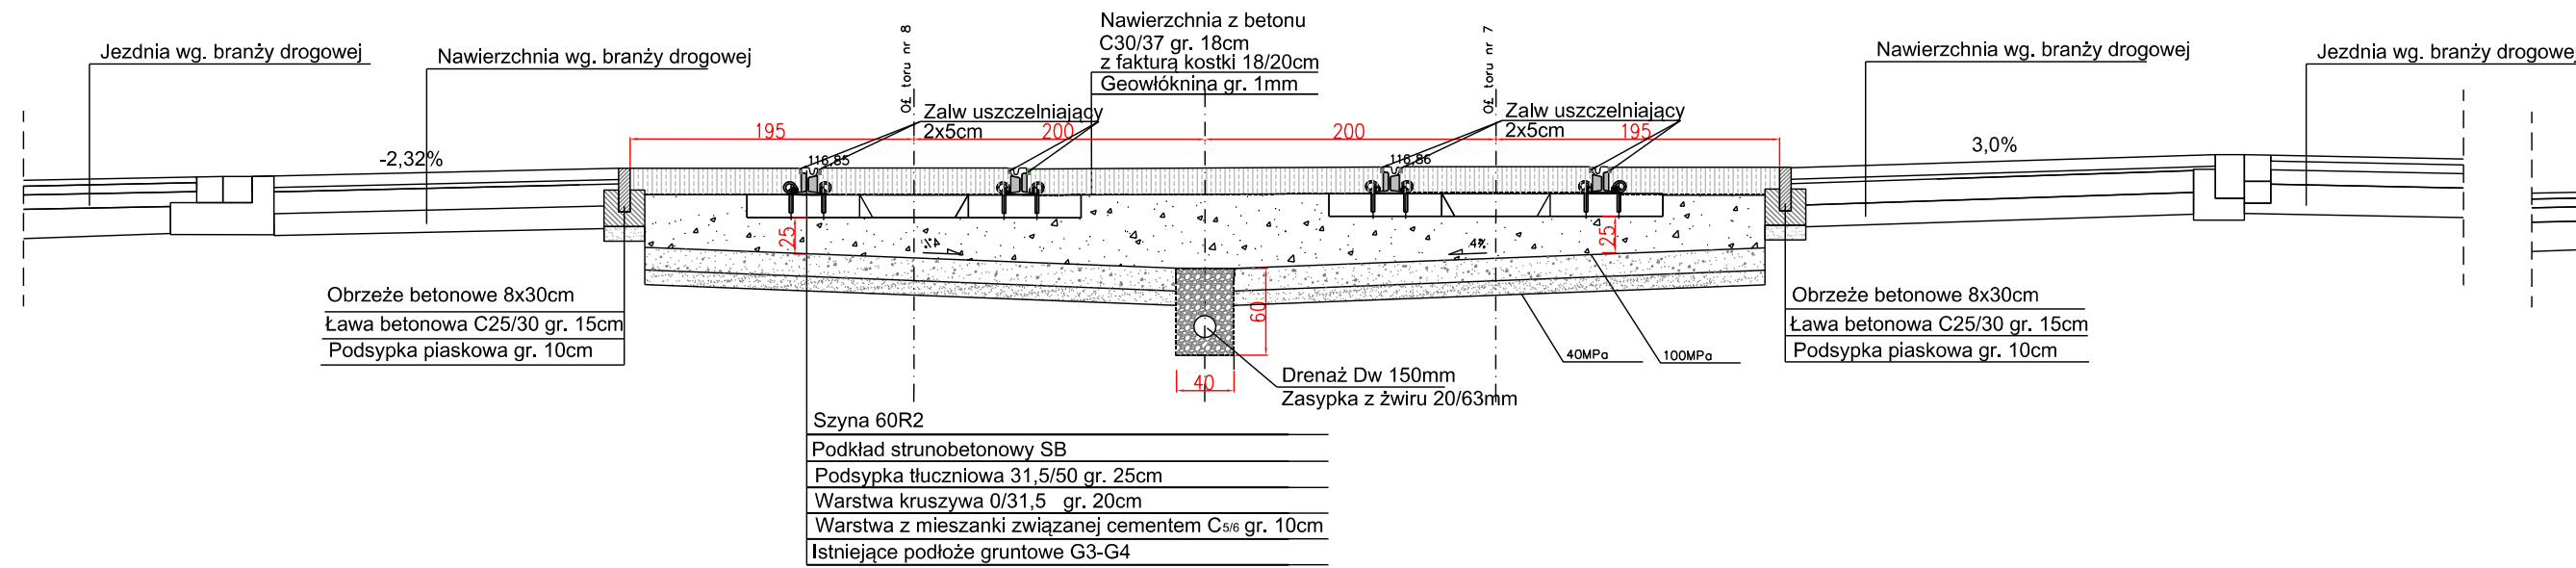


Przekrój konstrukcyjny w ul. Drobnera  
-zielone torowisko-

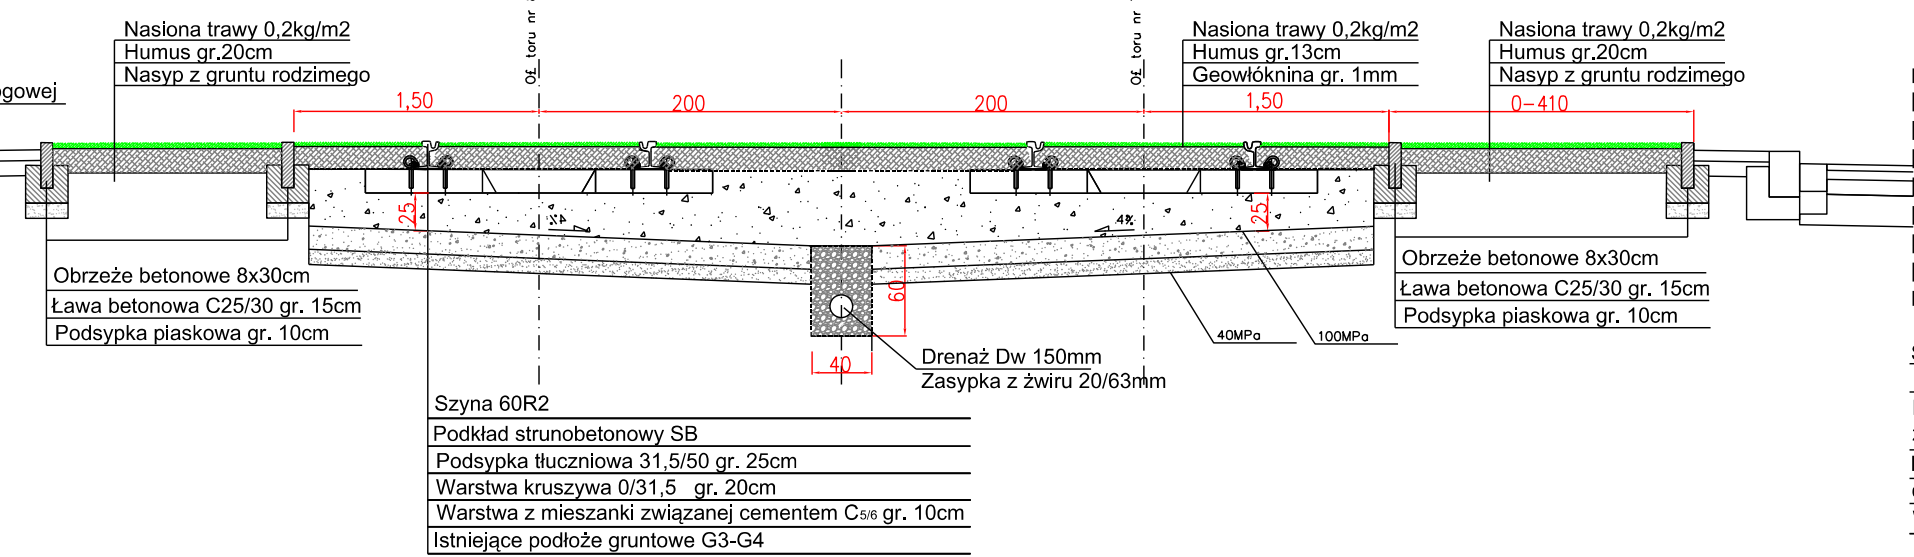


Przekrój konstrukcyjny nr 1

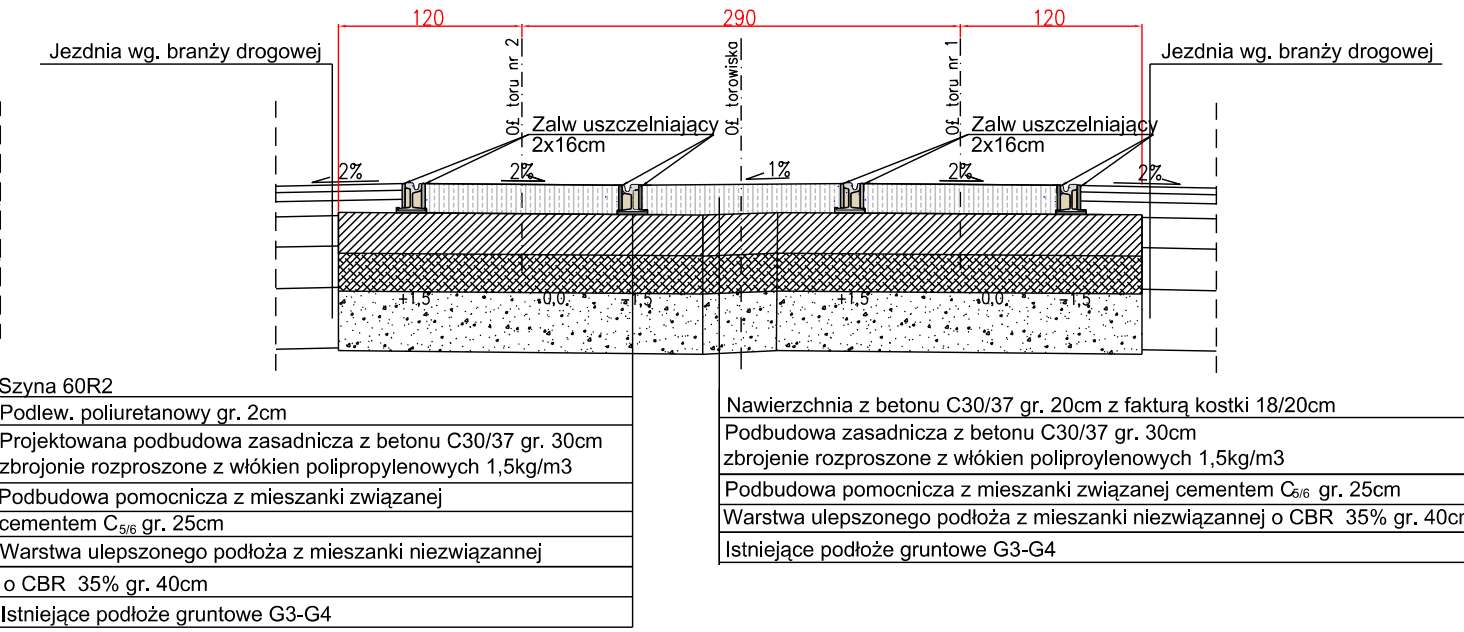


Przekrój konstrukcyjny nr 2

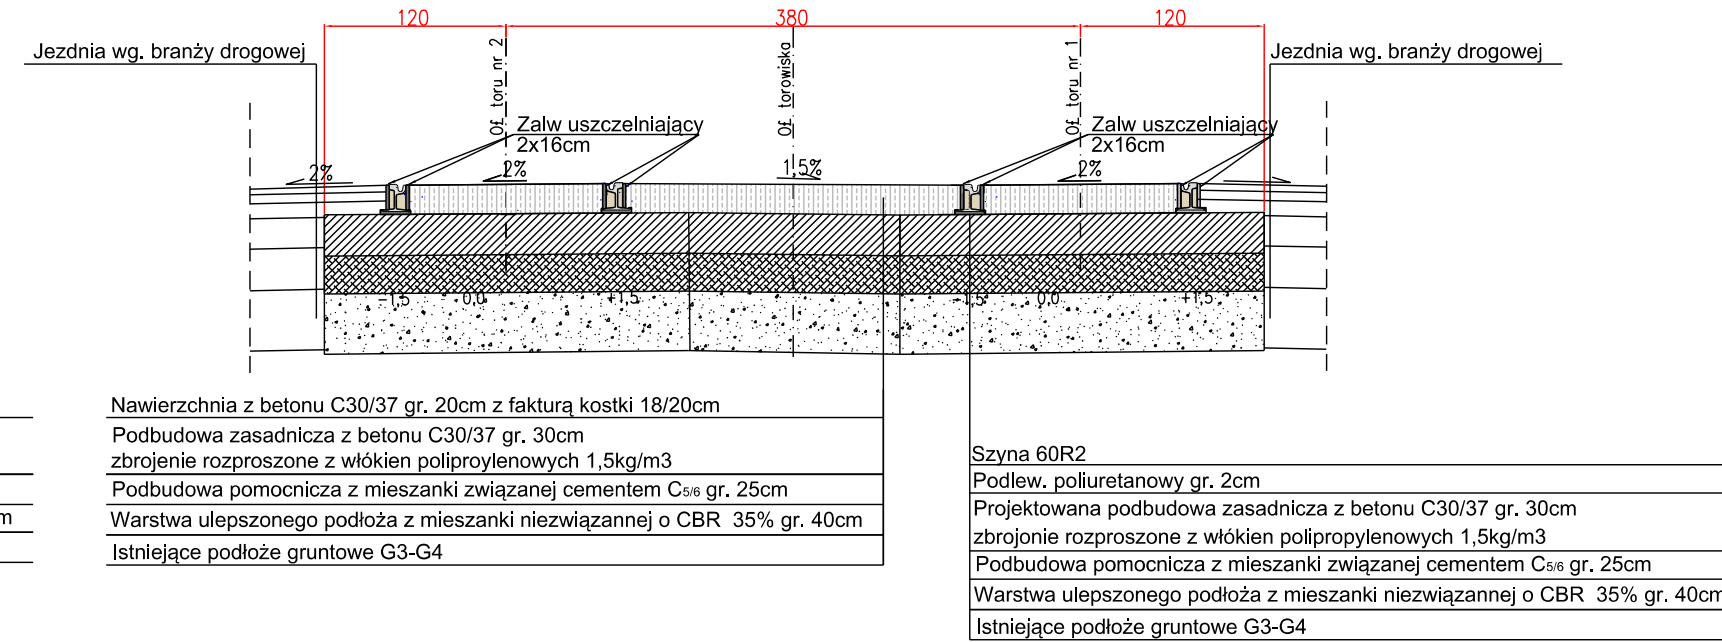

Przekrój nr 4'  
Przekrój konstrukcyjny ścieżki rowerowej  
w torowisku wydzielonym

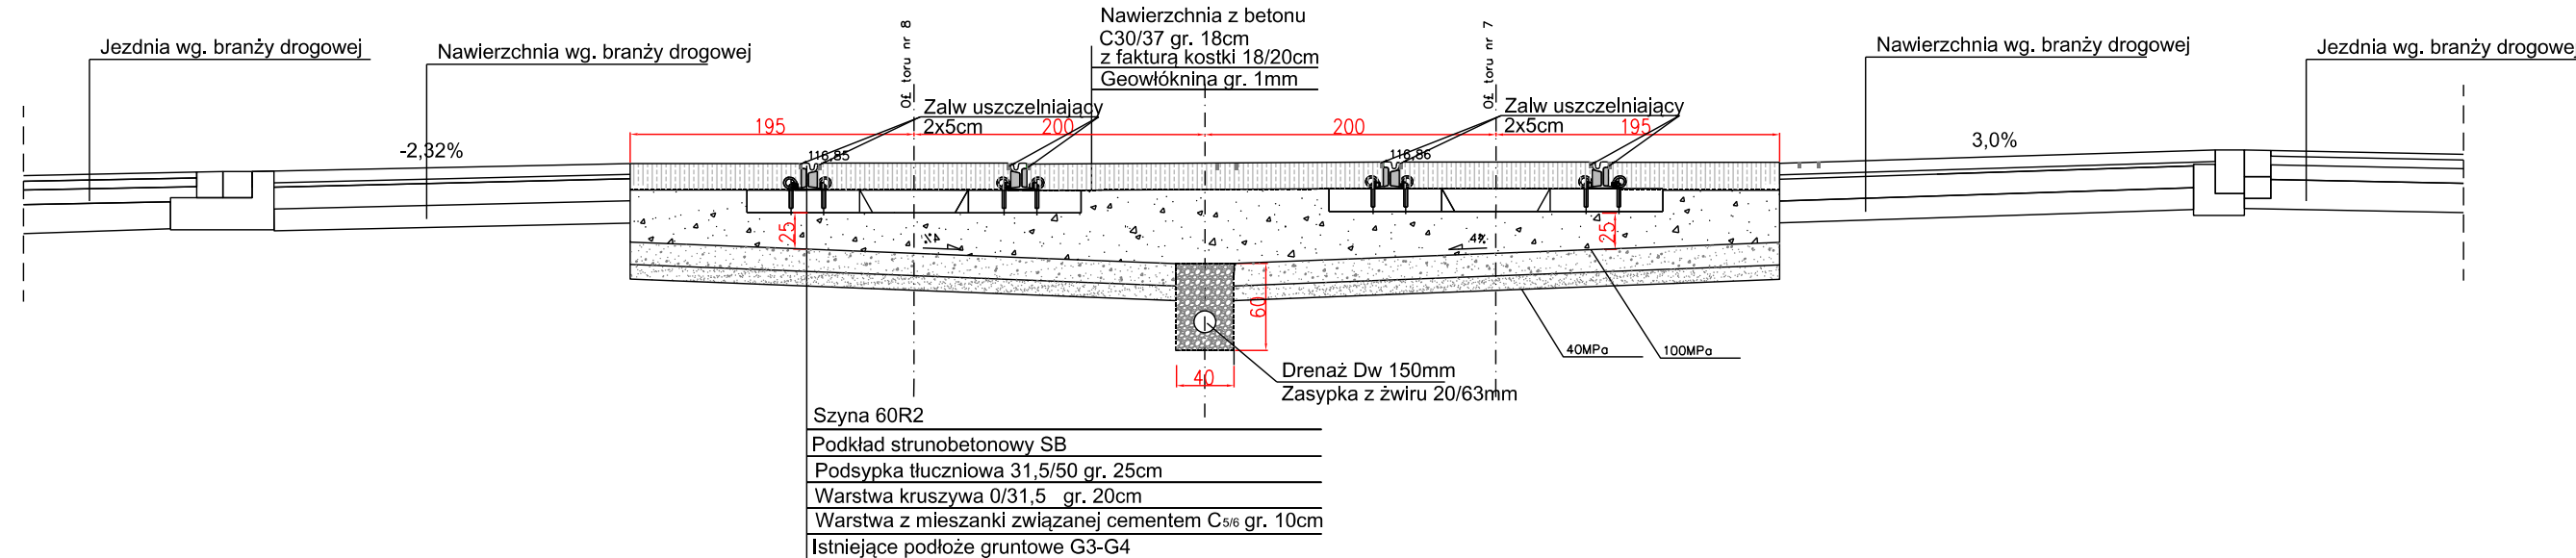

Przekrój konstrukcyjny nr 3

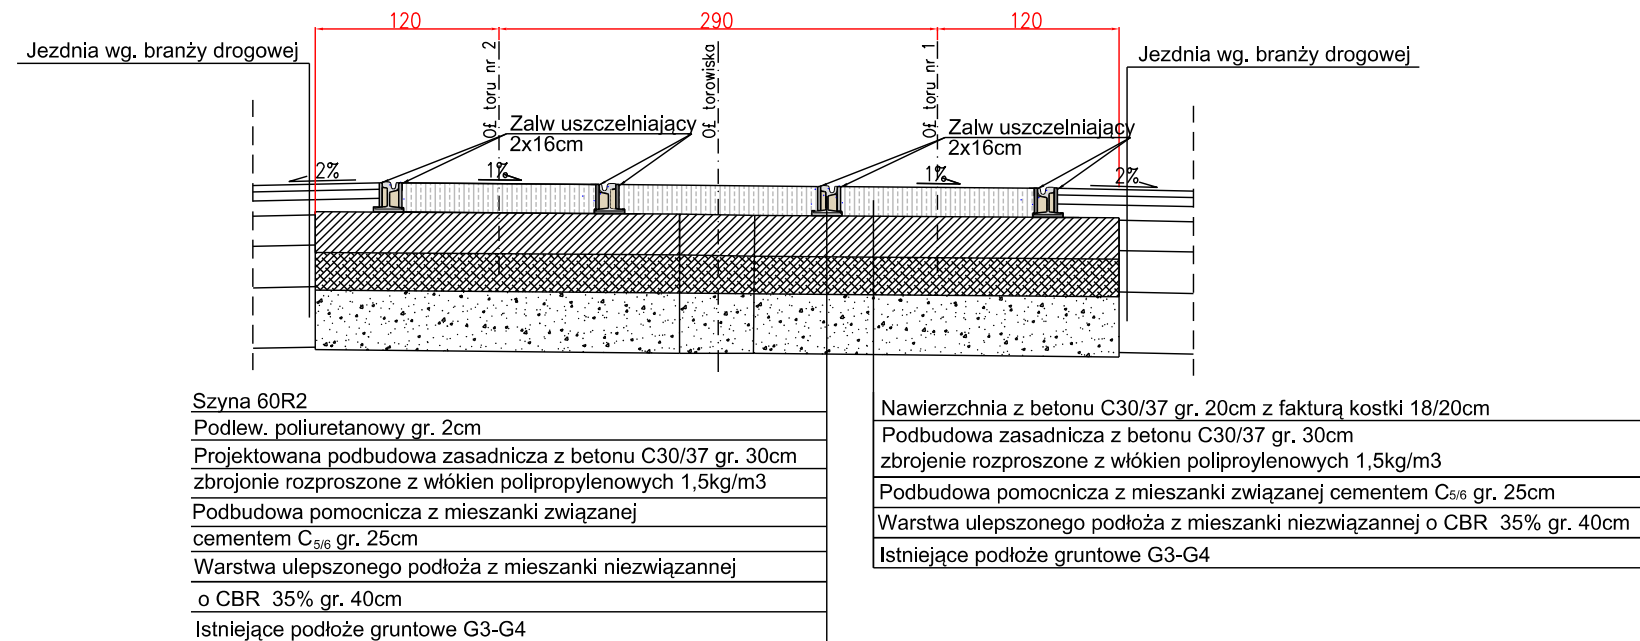

Przekrój konstrukcyjny na przystanku w ul. Drobnera

