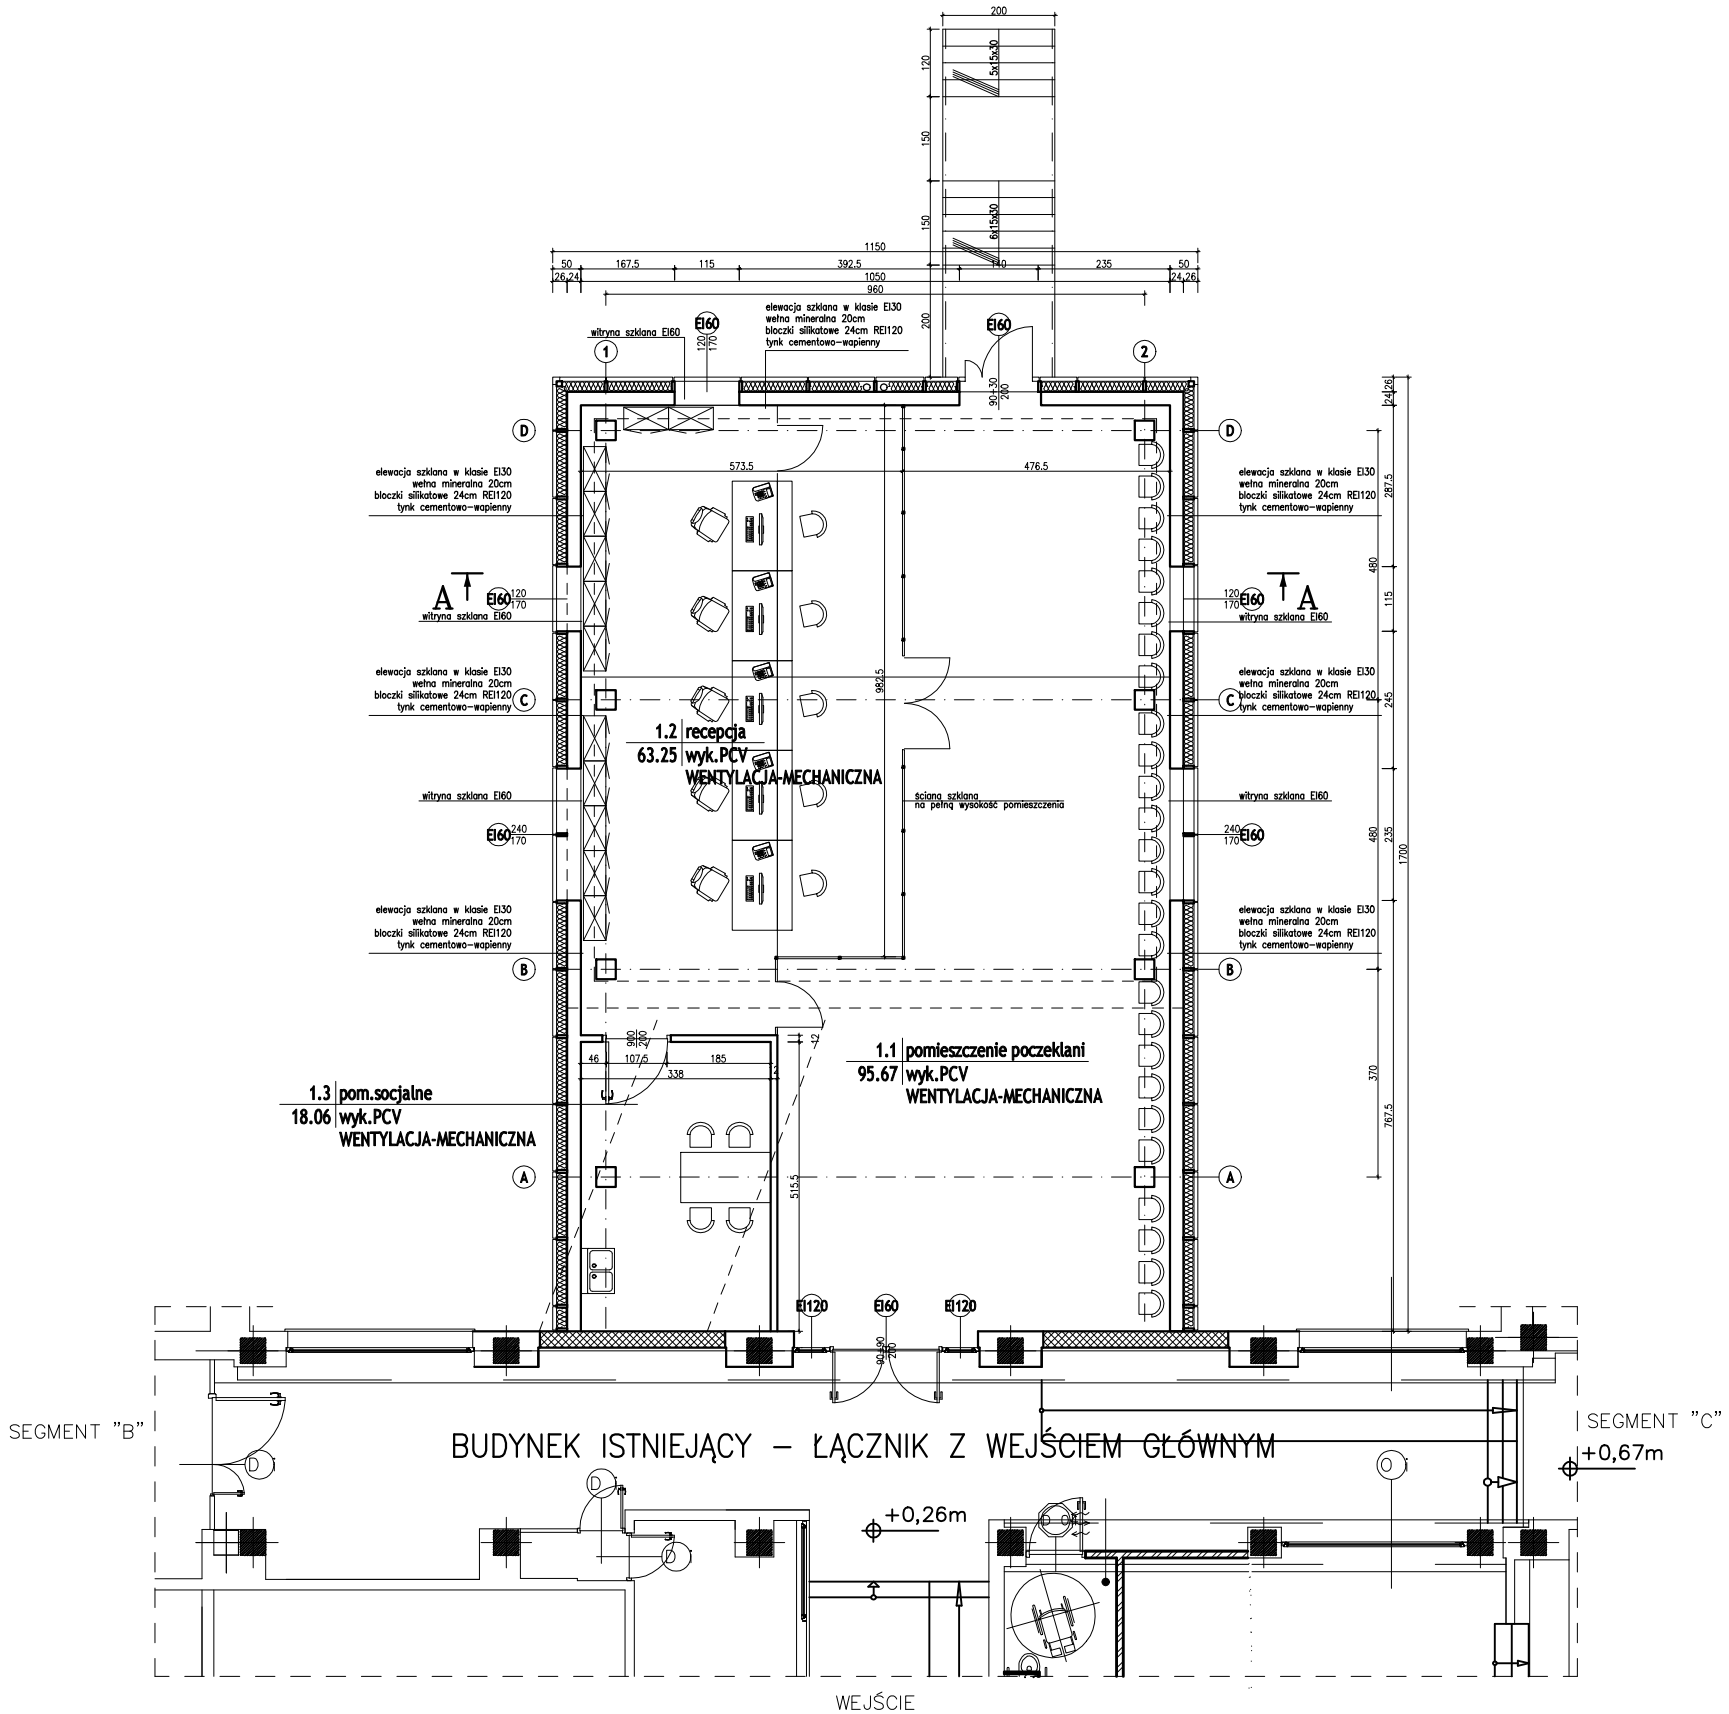

temat:	Nadbudowa i rozbudowa budynku głównego, pomiędzy skrzydłami B i C z przeznaczeniem pomieszczeń na rejestrację główną Specjalistycznego Szpitala im. dra Alfreda Sokołowskiego w Wałbrzychu		
inwestor:	Specjalistyczny Szpital im. dra Alfreda Sokołowskiego w Wałbrzychu ul. Sokołowskiego 4; 58-309 Wałbrzych		
branża architektoniczna			
projektant:	mgr inż. arch. Natalia Lisek	20/DSOKK/2021	
sprawdzający:			
projektant:	mgr inż. Jacek Stasiak	264/DOŚ/10	
sprawdzający:			
tytuł rysunku:	RZUT KONDYGNACJI		

data:	stadium:	skala:	nr rys.:
15.11.2024	PB.	1:100	A1