Magdalena Loose Pracownia Projektowa

ul. Anny Jagiellonki 25/5
80-034 Gdańsk

tel. 693 37 66 89
m.loose@interia.eu

NIP 957-07-20-144
REGON 369958183

Tytuł:	Projekt zieleni
Obiekt	Teren rekreacyjny w Pruszczu Gdańskim, ul. Kasprowicza i Herberta dz. nr 1004 i 48/1 obręb 0009
Inwestor:	Gmina Miejska Pruszcz Gdański ul. Grunwaldzka 20 83-000 Pruszcz Gdański
Zlecenie:	z lipca 2021 r.

Opracowała:	Podpis:
mgr inż. **Magdalena Loose** *Specjalista ds. Kształtowania Terenów Zieleni* *Inspektor Nadzoru Terenów Zieleni NOT SITO Warszawa, zaśw. nr 352/2011* *Inspektor Nadzoru Dendrologicznego IGPiM Warszawa, certyfikat nr 28/NS/12/2017*	Loose INSPEKTOR NADZORU TERENÓW ZIELENI mgr inż. Magdalena Loose zaśw. nr 352/2011 NOT SITO Warszawa

Egzemplarz:	1	2	3	4	5
Załącznik	1	2	3	4	5

listopad 2021 r.

Nr	*Nazwa łacińska* Nazwa polska	Ilość (rozstawa)	Uwagi	Parametry materiału szkółkarskiego	Zdjęcie
			DRZEWA		
1.	*Betula pendula* Brzoza brodawkowata	**7 szt.**	Brzoza o charakterystycznej, białej, łuszczącej się korze. Pokrój przewisający, „płaczący". Liście drobne, trójkątne z ostrym wierzchołkiem, zielone, na jesień przebarwiające się na pomarańczowo. Gatunek lasotwórczy.	Obwód na wysokości 100 cm: 12-14 cm; wysokość sadzonki min. 2,5 m	
2.	*Liriodendron tulipifera 'Aureomarginatum'* Tulipanowiec amerykański 'Aureomarginatum'	**4 szt.**	Szybkorosnące drzewo o piramidalnej koronie i zielonożółtych liściach. Bardzo dekoracyjna odmiana, polecana na solitery.	Obwód na wysokości 100 cm: 12-14 cm; wysokość sadzonki min. 2,5 m	
3.	*Acer platanoides 'Drummondii'* Klon zwyczajny 'Drummondii'	**8 szt.**	Gatunek klonu, dorastający do 12 metrów wysokości. Regularna, gęsta korona. Liście zielone, z kremową obwódką.	Obwód na wysokości 100 cm: 12-14 cm; wysokość sadzonki min. 2,5 m	
4.	*Pyrus calleryana 'Chanticleer'* Grusza drobnoowocowa 'Chanticleer'	**3 szt.**	Dekoracyjne, niewielkie drzewo o kolumnowym pokroju. Kwitnie w kwietniu i maju na kolor biały. Liście jajowate, zielone, jesienią pomarańczowe. Wytrzymały gatunek, polecany do miast.	Obwód na wysokości 100 cm: 12-14 cm; wysokość sadzonki min. 2,5 m	
5.	*Ginkgo biloba 'Saratoga'* Miłorząb japoński 'Saratoga'	**5 szt.**	Drzewo o piramidalnym pokroju, osiąga około 4 metry wysokości. Malowniczy pokrój, charakterystyczne, wachlarzowe liście.	Obwód na wysokości 100 cm: 12-14 cm; wysokość sadzonki min. 2,5 m	

6.	*Pinus nigra* Sosna czarna	**3 szt.**	Drzewo iglaste osiągające od 20 do 40 metrów wysokości. Igły skupione po 2 szt. w pęczku, ciemnozielone. Kora starych egzemplarzy jest popękana, ciemna. Szyszki długości 4-7 cm.	Obwód na wysokości 100 cm: 12-14 cm; wysokość sadzonki min. 2,5 m	
7.	*Salix caprea 'Pendula'* Wierzba iwa 'Pendula'	**11 szt.**	Krzew w formie szczepionej na pniu tworzy drzewko o parasolowatej koronie. Kwitnie w marcu i kwietniu przed rozwojem liści.	Obwód na wysokości 100 cm: 12-14 cm; wysokość sadzonki min. 1,5 m	
8.	*Tilia tomentosa 'Varsaviensis'* Lipa srebrzysta 'Varsaviensis'	**5 szt.**	Drzewo o piramidalnym pokroju, z gęstą koroną. Liście zielone, sercowate, od spodu pokryte kutnerem koloru szarego. Odporny gatunek na zanieczyszczenia, polecany do miast.	Obwód na wysokości 100 cm: 12-14 cm; wysokość sadzonki min. 2,5 m	
			KRZEWY		
I.	*Cornus alba 'Sibirica'* Dereń biały 'Sibirica'	**41 szt.**	Rozłożysty krzew dorastający do 3 m wysokości i 2 m szerokości. Cechą charakterystyczną odmiany są pędy, które wybarwiają się jesienią na kolor jaskrawoczerwony i po zrzuceniu liści stanowią główną ozdobę krzewu w trakcie zimy. Kwitnie i owocuje na biało. Najlepiej rośnie na glebach wilgotnych, i stanowiskach słonecznych, ale toleruje półcień. Odporny na niską temperaturę i szkodniki.	C3	
II.	*Hydrangea arborescens* 'Annabelle' Hortensja krzewiasta 'Annabelle'	**76 szt.**	Krzew do 1,5 m wysokości, zwarty pokrój. Od czerwca do jesieni krzew zdobią charakterystyczne, kuliste kwiatostany koloru białego, o średnicy nawet do 35-40 cm.	C3	
III.	*Pinus mugo 'Pumilio'* Sosna górska 'Pumilio'	**80 szt.**	Roślina odporna na suszę i zanieczyszczenia przemysłowe, całkowicie mrozoodporna i niewybredna w stosunku do gleby.	C3	

IV.	*Lonicera pileata 'Moss Green'* Suchodrzew chiński 'Moss Green'	**477 szt.** (3 szt./ m^2)	Okrywowy, rozłożysty krzew do 0,5 m wysokości. Liście błyszczące, zielone, eliptyczne. Dobrze znosi cięcie, polecany na niskie żywopłoty.	C2	
V.	*Stephanandra incisa 'Crispa'* Tawulec pogięty 'Crispa'	**765 szt.** (3 szt./ m^2)	Niski i bardzo rozłożysty krzew z pędami ścielącymi się po podłożu. Osiąga do pół metra wysokości i półtora metra szerokości. Wytrzymała i cenna roślina okrywowa.	C2	
VI.	*Berberis thunbergii 'Bagatelle'* Berberys Thunberga 'Bagatelle'	**65 szt.**	Karłowa odmiana berberysa, wolnorosnąca. Pokrój płaskokulisty, wysokość do 40 cm. Liście cały sezon dekoracyjne, najpierw czerwonobrązowe, jesienią szkarłatne.	C3	
VII.	*Chaenomeles xsuperba 'Nicoline'* Pigwowiec pośredni 'Nicoline'	**105 szt.**	Dekoracyjny, rozłożysty krzew do 1 m wysokości. Liście eliptyczne, błyszczące. Krzew jest najbardziej ozdobny w trakcie kwitnienia, w kwietniu i maju, gdy obficie kwitnie na kolor czerwony.	C3	
ROŚLINY CEBULOWE					
A.	*Tulipa 'Red Impression'* Tulipan 'Red Impression'	**180 szt.** (15 szt./ m^2)	Kwitnie na przełomie kwietnia i maja. Wysokość do 70 cm.	Cebule zdrowe, bez widocznych uszkodzeń	
B.	*Allium amethystinum 'Red Mohican'* Czosnek ogrodowy 'Red Mohican'	**70 szt.** (10 szt./ m^2)	Czosnek o czerwonych, kulistych, dekoracyjnych kwiatostanach. Osiąga do 1 m wysokości.	Cebule zdrowe, bez widocznych uszkodzeń	
C.	*Hyacynthus* Hiacynt	**1600 szt.** (30 szt./ m^2)	Roślina cebulowa o białych kwiatach. Kwitnie w kwietniu i maju. Wysokość do 30 cm	Cebule zdrowe, bez widocznych uszkodzeń	

D.	*Muscari Auchera* Szafirek Auchera	**2500 szt.** (50 szt./ m^2)	Niska roślina cebulowa, do 20 cm. Kwitnie na biało wczesną wiosną.	Cebule zdrowe, bez widocznych uszkodzeń	

KORA OGRODOWA (SUMA): 1677 m^2

TRAWNIK (SUMA): 3608 m^2

Mała architektura:

1. Ławka- 10 szt.
2. Stojak na rowery- 24 szt.
3. Kosz na śmieci- 5 szt.
4. Kosz na psie odchody – 1 szt.
5. Leżak- 11 szt.
6. Hamak- 7 szt.

LEGENDA:

- projektowane drzewa
- projektowane krzewy liściaste
- projektowane krzewy iglaste
- projektowana nawierzchnia- trawnik uniwersalny
- projektowana nawierzchnia- kora ogrodowa

1/11szt. nr rośliny/ il. szt.

inwestor: Gmina Miejska Pruszcz Gdański, 83-000 Pruszcz Gdański, ul. Grunwaldzka 20		
obiekt: Projekt terenu rekreacyjnego w Pruszczu Gdańskim, ul. Kasprowicza i Herberta. Działka nr 1004 i 48/1 Oręb 0009		
branża: ZIELEŃ	data: 11.2021	skala: 1:500
zespół projektowy: mgr inż. Magdalena Loose; mgr inż. arch. kraj. Paulina Szmagier		
nazwa rysunku: PROJEKT WYKONAWCZY -RZUT CAŁOŚCI		nr rys. 1

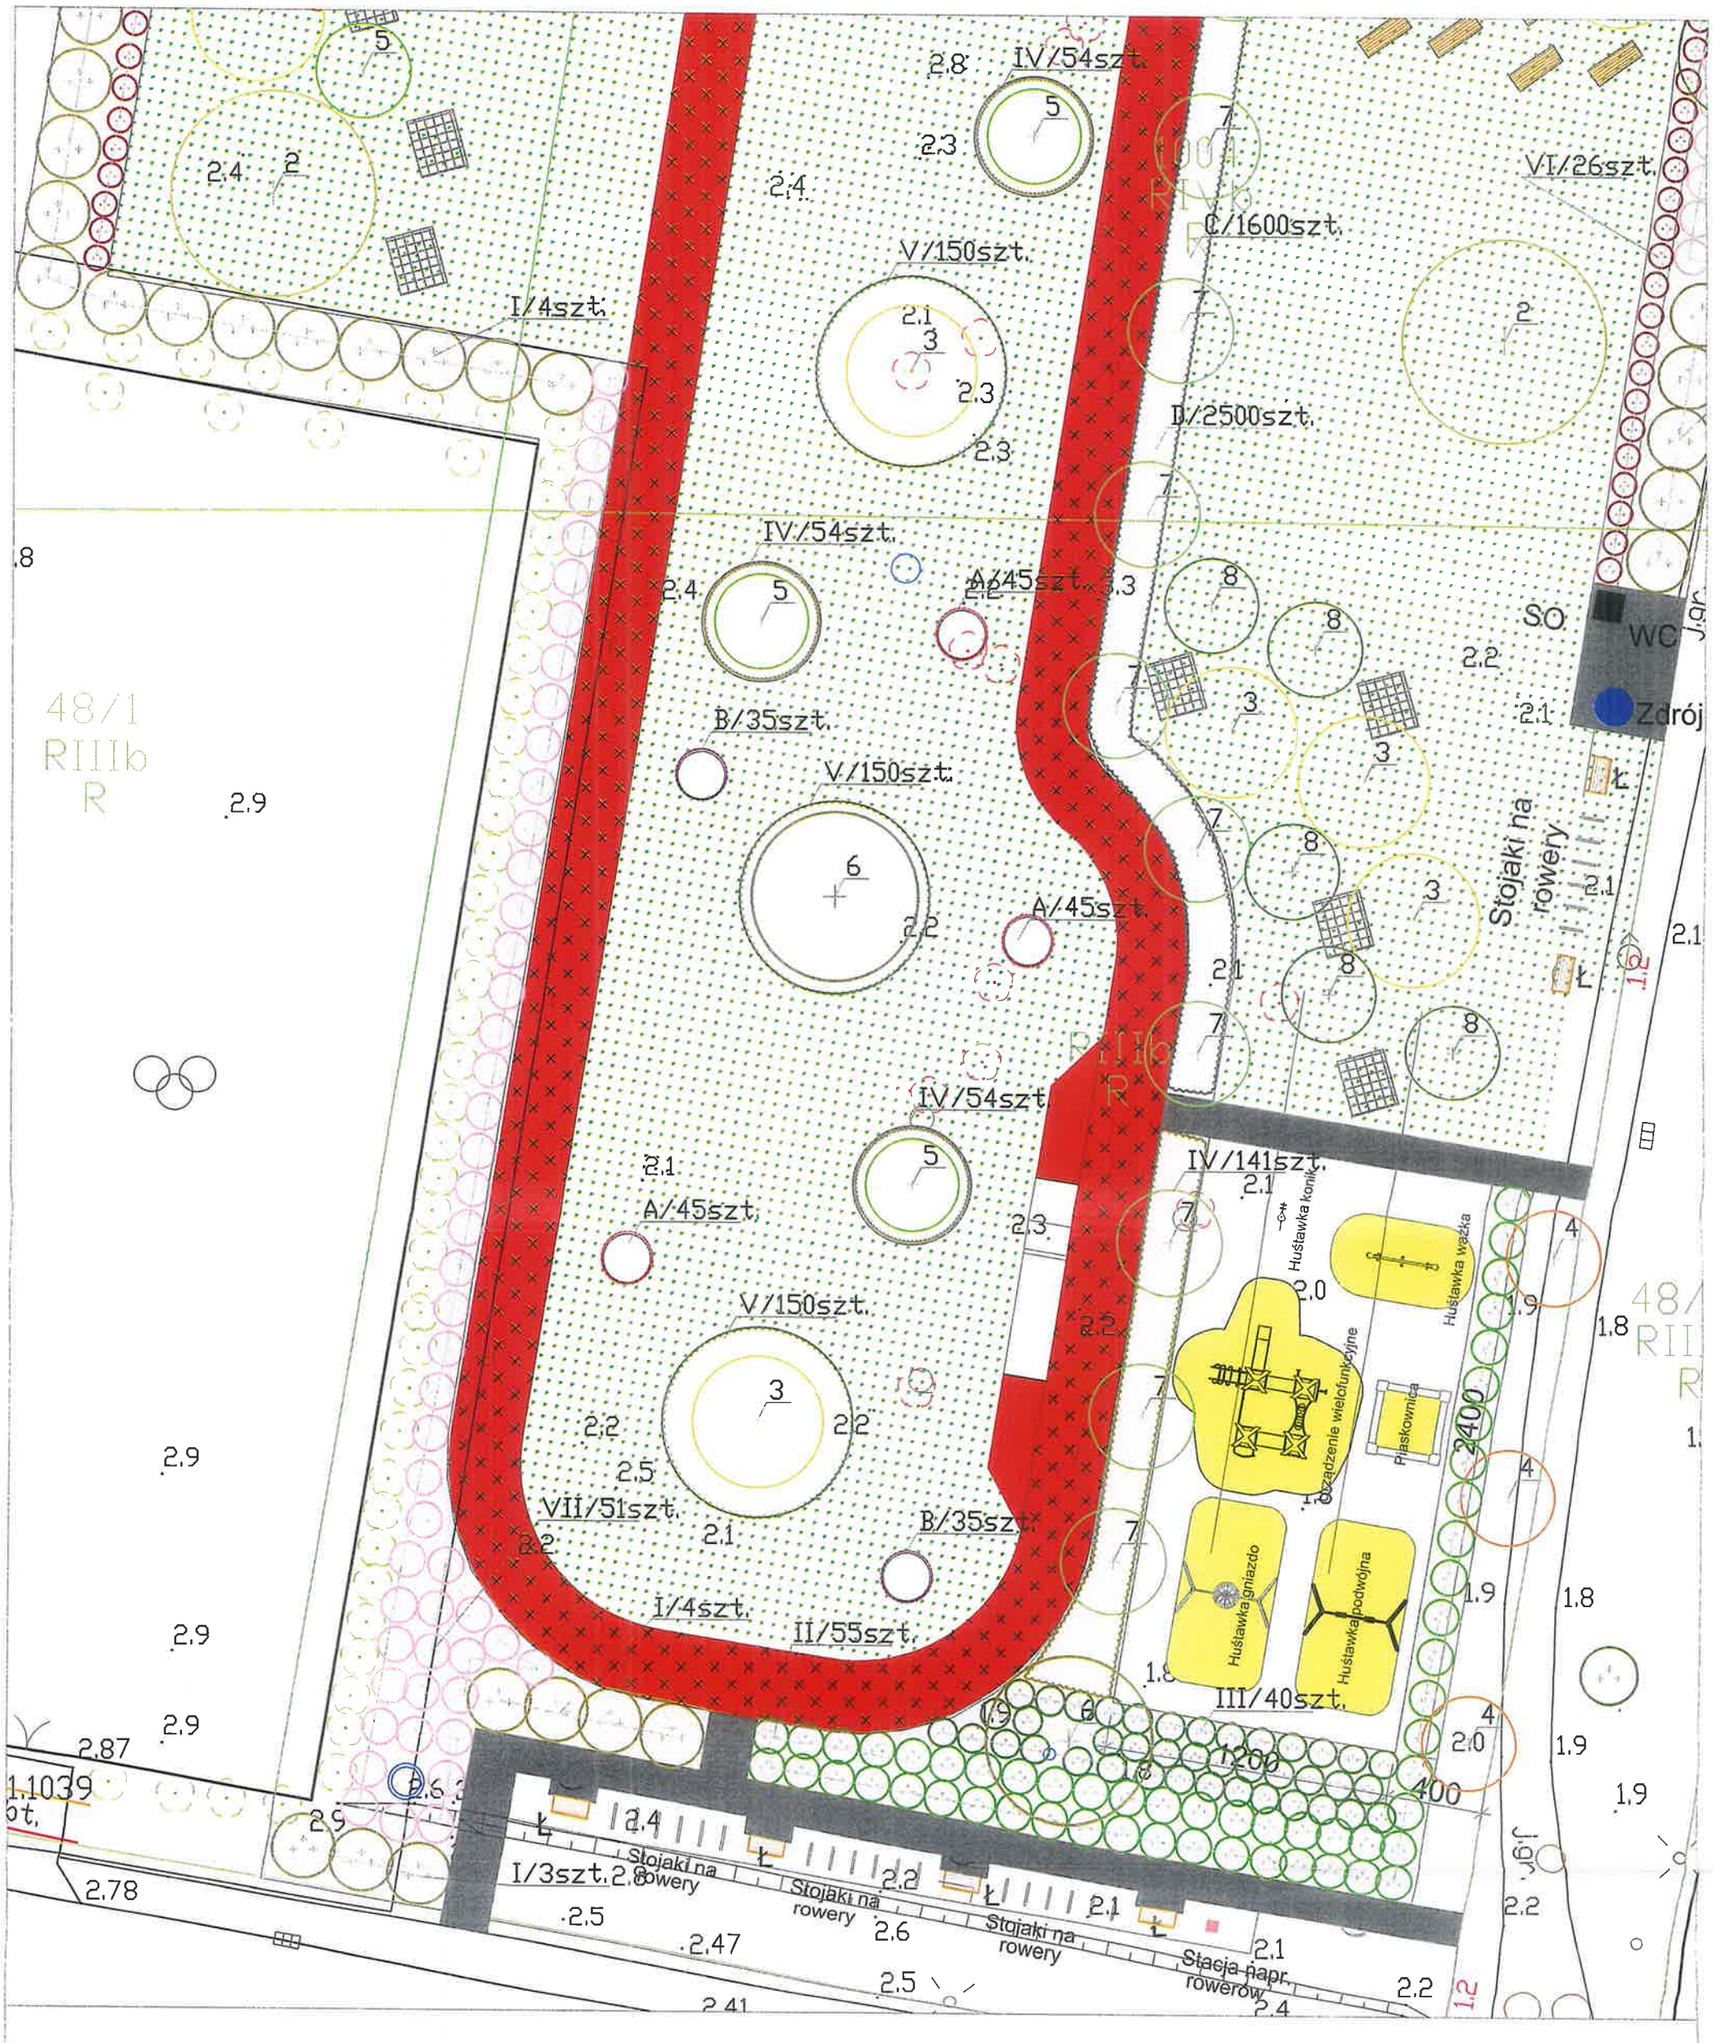

LEGENDA:

- projektowane drzewa
- projektowane krzewy liściaste
- projektowane krzewy iglaste
- 1/11szt. nr rośliny/ il. szt.
- projektowana nawierzchnia- trawnik uniwersalny
- projektowana nawierzchnia- kora ogrodowa

inwestor: Gmina Miejska Pruszcz Gdański 83-000 Pruszcz Gdański, ul. Grunwaldzka 20		
obiekt: Projekt terenu rekreacyjnego w Pruszczu Gdańskim, ul. Kasprowicza i Herberta. Działka nr 1004 i 48/1 Oręb 0009		
branża: ZIELEŃ	data: 11.2021	skala: 1:250
zespół projektowy: mgr inż. Magdalena Loose mgr inż. arch. kraj. Paulina Szmagier		
nazwa rysunku: PROJEKT WYKONAWCZY -DETAL 1		nr rys. 2

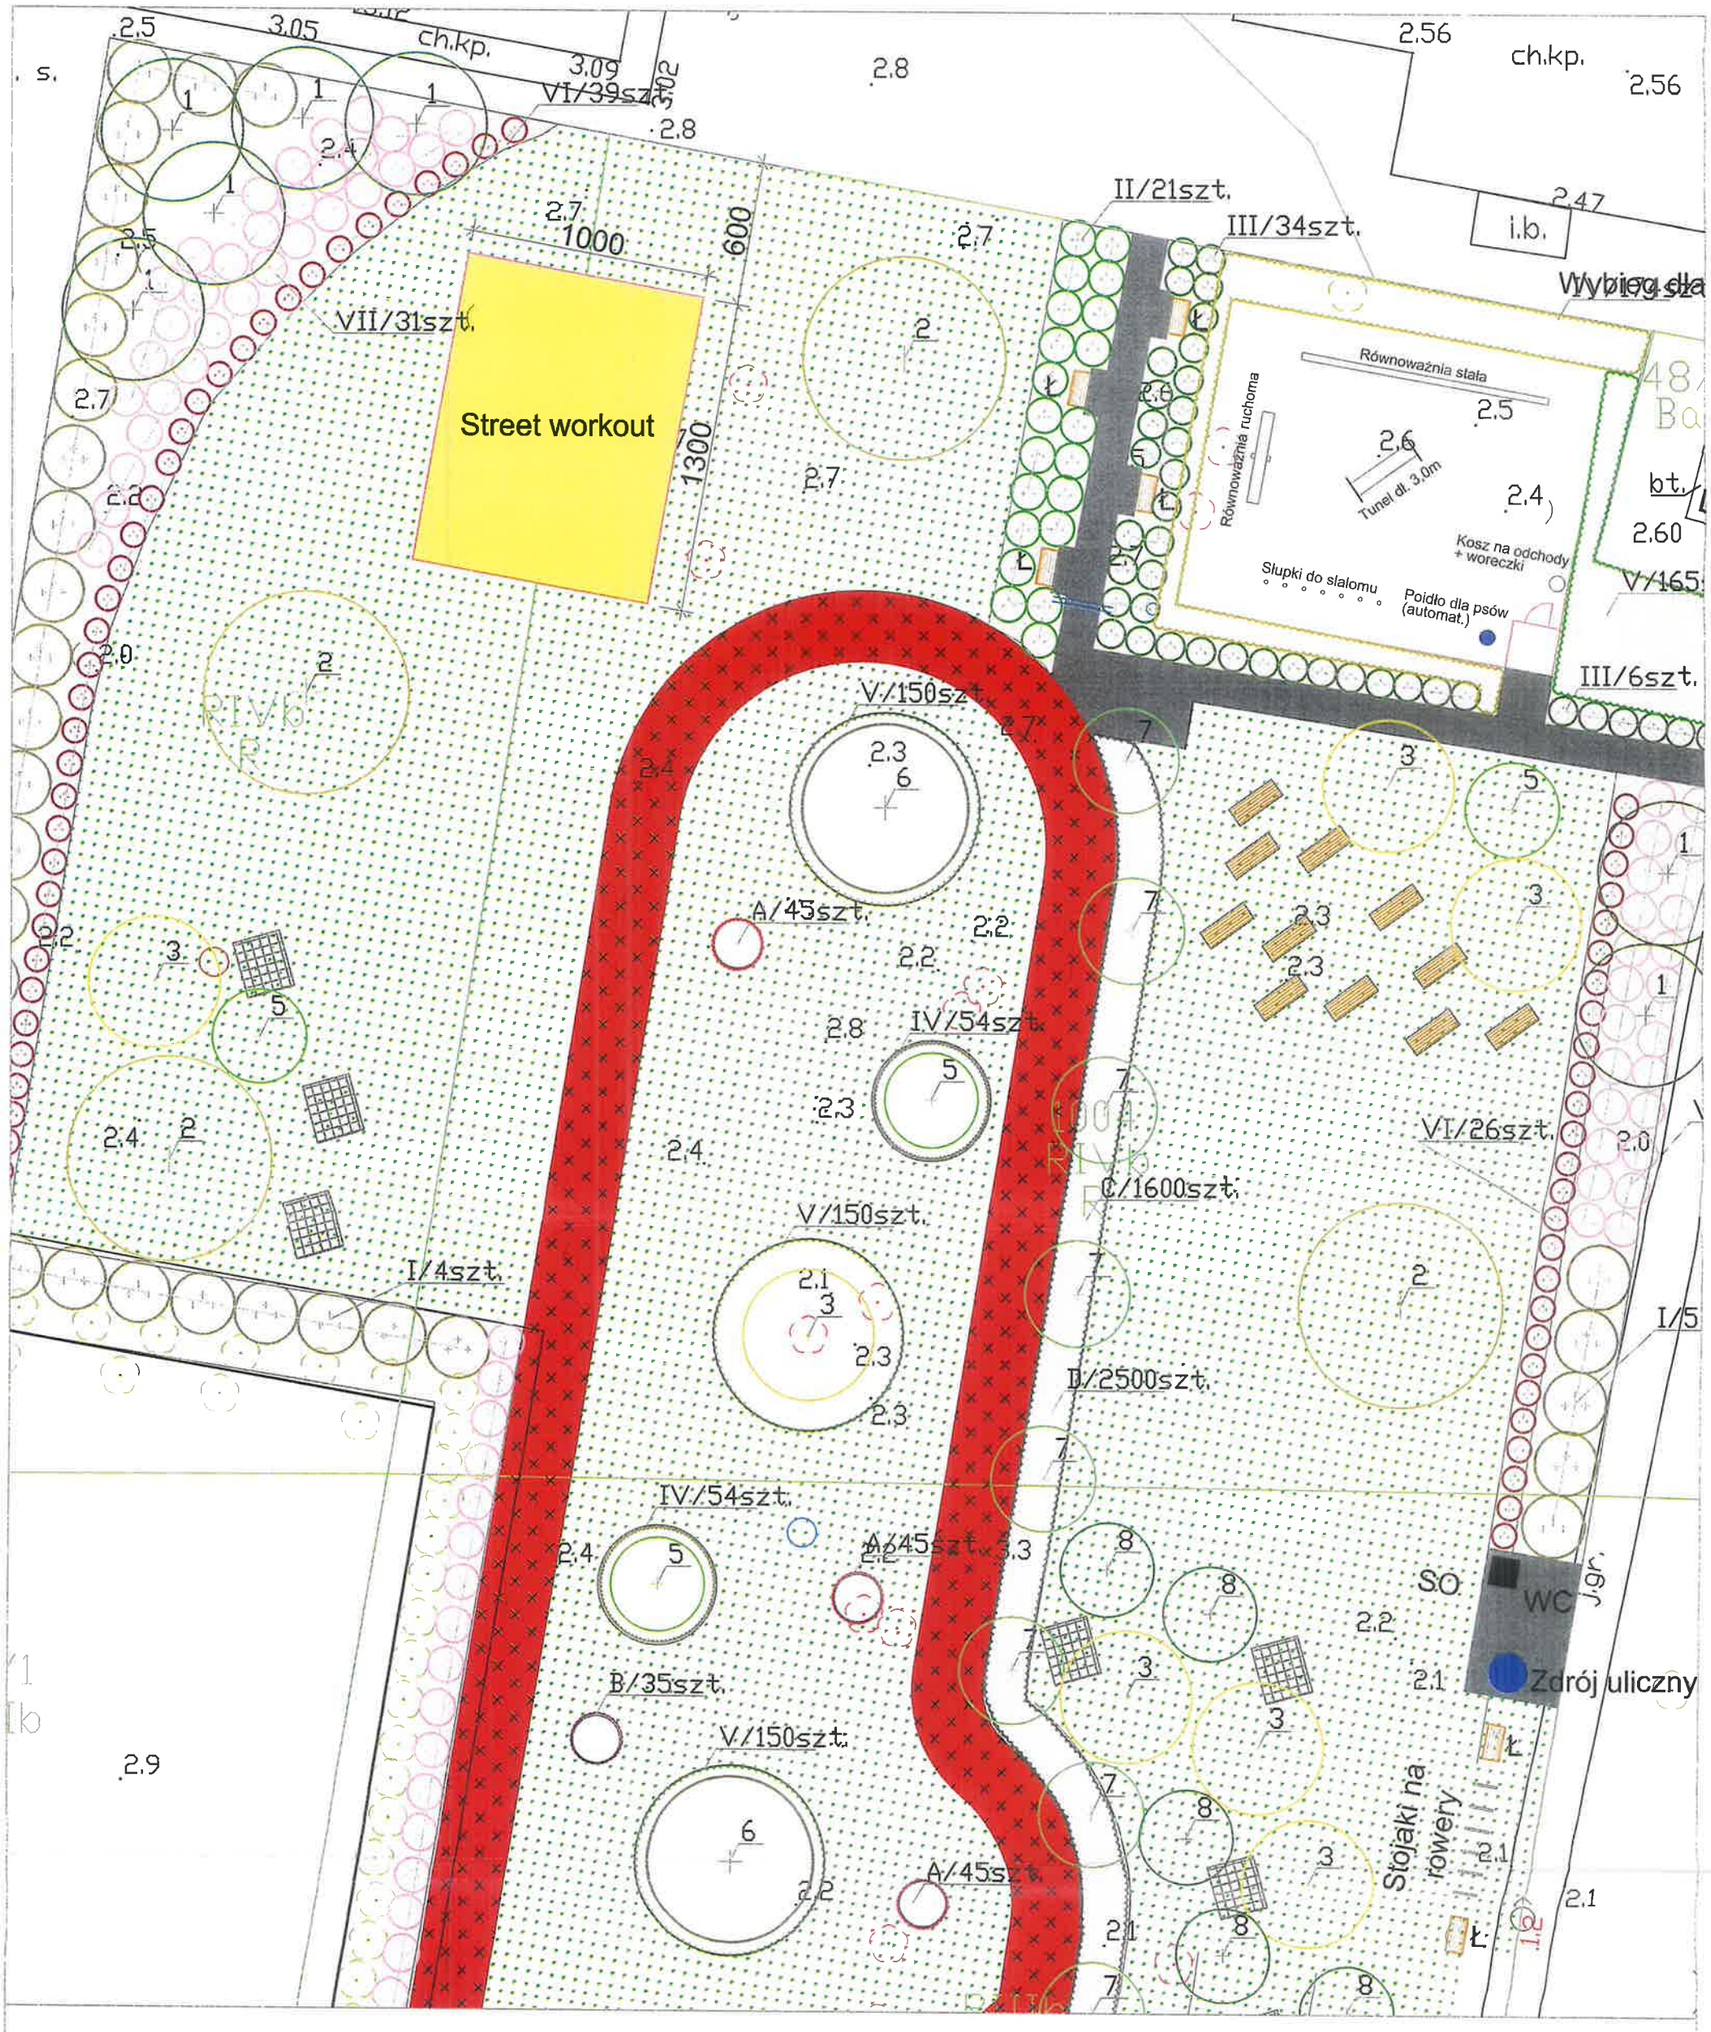

LEGENDA:

- projektowane drzewa
- projektowane krzewy liściaste
- projektowane krzewy iglaste
- 1/11szt. nr rośliny/ il. szt.
- projektowana nawierzchnia- trawnik uniwersalny
- projektowana nawierzchnia- kora ogrodowa

inwestor: Gmina Miejska Pruszcz Gdański, 83-000 Pruszcz Gdański, ul. Grunwaldzka 20		
obiekt: Projekt terenu rekreacyjnego w Pruszczu Gdańskim, ul. Kasprowicza i Herberta. Działka nr 1004 i 48/1 Oręb 0009		
branża: ZIELEŃ	data: 11.2021	skala: 1:250
zespół projektowy: mgr inż. Magdalena Loose; mgr inż. arch. kraj. Paulina Szmagier		
nazwa rysunku: PROJEKT WYKONAWCZY -DETAL 2		nr rys. 3