ArchiGeo
geodezja kartografia

ArchiGeo Geodezja i Kartografia
Dariusz Szczeciński
59-500 Złotoryja, ul. Lipowa 4
NIP 6941623883 Regon 020817903
tel. 509-234-234 biuro@archigeo.com.pl

woj. dolnośląskie — ID. GO.6640.449.2021
pow. kamiennogórski
gm. Kamienna Góra
j.ew.:020702_2, Kamienna Góra - obszar wiejski
obr. 0020, Lipienica, dz. 54

Aktualizacja mapy zasadniczej

Skala mapy:	1:500
A.M.	5.140.30.21.2, 5.140.30.22.1, 5.140.30.21.4, 5.139.30.01.1, 5.149.30.01.2
Nazwa układu współrzędnych	Prostokątnych płaskich: 2000/5
	Wysokość: PL-EVRF2007-NH

Wykonał:
mgr inż. Dariusz Szczeciński
Szczeciński
geodeta uprawniony
nr upr. 21265 zakres: 1, 4

Złotoryja, dn. 07.06.2021r.

Oznaczenie terenu w MPZP

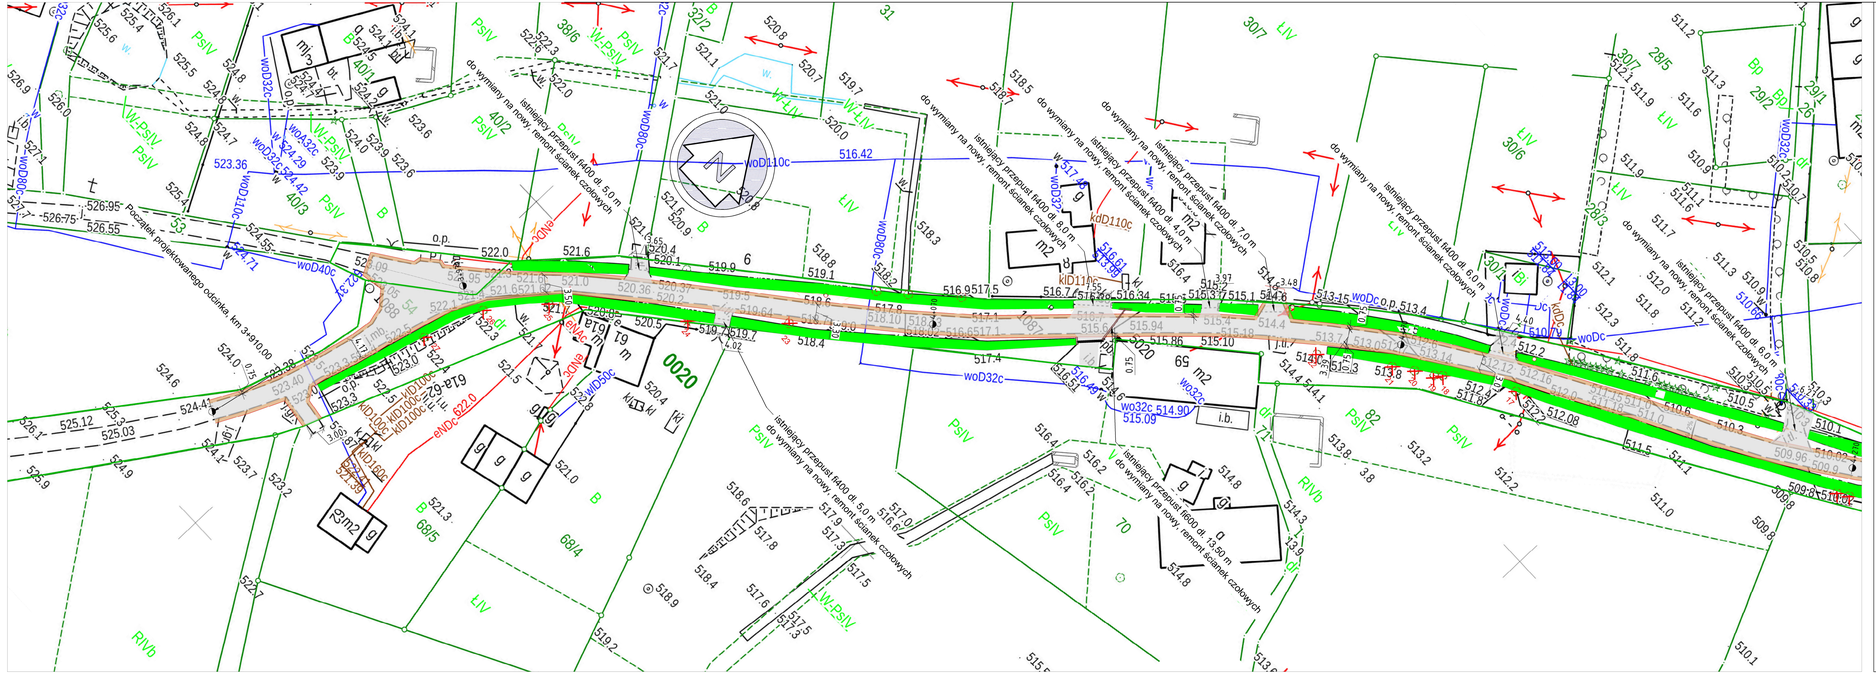

PROJEKT ZAGOSPODAROWANIA TERENU

Przebudowa wastw konstrukcyjnych drogi powiatowej nr 3463D w miejscowości Lipienica w km 3+780-4+770

SKALA 1:500

LEGENDA:

- Geodezyjne granice działek
- Projektowana jezdnia z mieszanki mineralno-asfaltowej
- Remontowany przepust
- Rowy do odmulenia
- Zjazdy indywidualne
- Pobocze z kruszywa 0/31,5

Jednostka projektowa:	***Biuro Inżynierii Lądowej "K-B"*** ul. Zamkowa 7/1, 58-570 Jelenia Góra tel.: 501-762-967, e-mail: krzysztof.bijak@wp.pl NIP: 614-160-85-26, REGON: 360490990 BDO/E Nr: 70.2000.2433.2000.0001.2985.1111			
Temat opracowania:	Przebudowa drogi powiatowej nr 3463D w miejscowości Lipienica			
Lokalizacja:	droga powiatowa Nr 34630, Lipienica			
Inwestor:	Powiat Kamiennogórski, ul. Broniewskiego 15, 58-400 Kamienna Góra			
Projektant: branża drogowa	mgr inż. Krzysztof Bijak Nr upr.: 270/DOŚ/13 w spec. drogowej bez ograniczeń	Podpis:		
Rysunek:	Projekt zagospodarowania terenu	Skala rysunku: 1:500	Data: 17.02.2023r.	Numer rysunku: 2
Stadium:	Dokumentacja projektowa			