
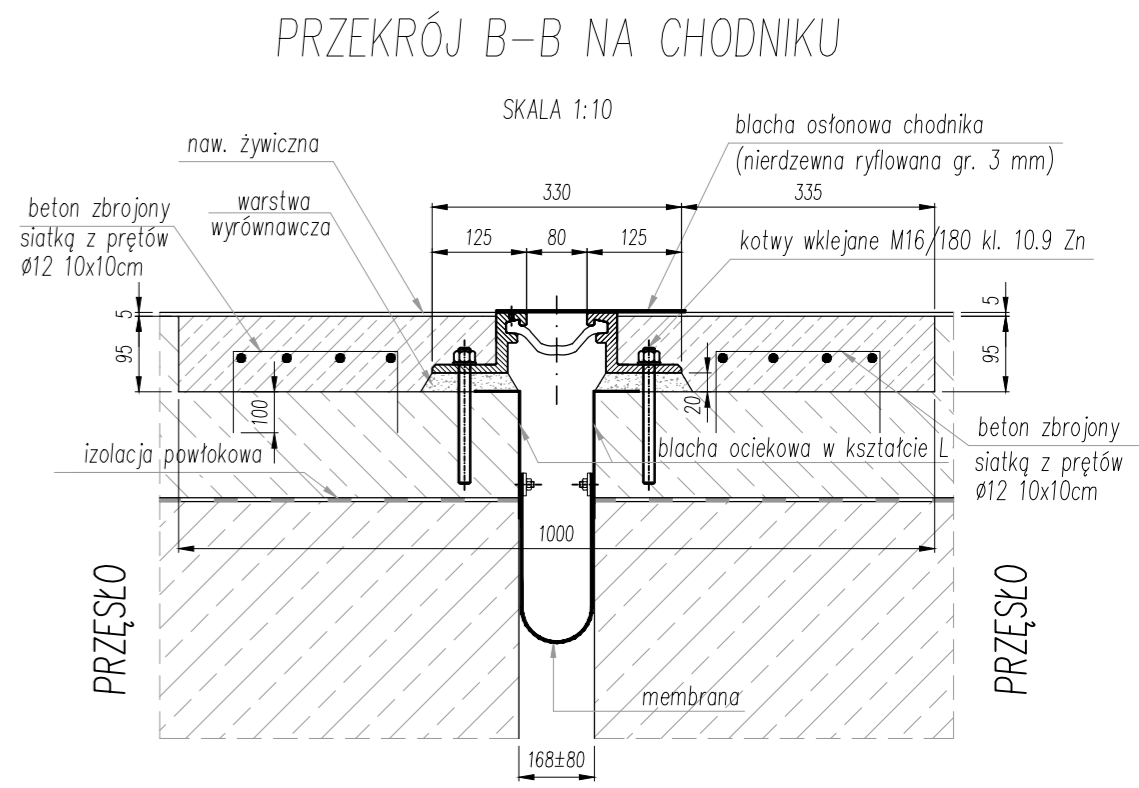
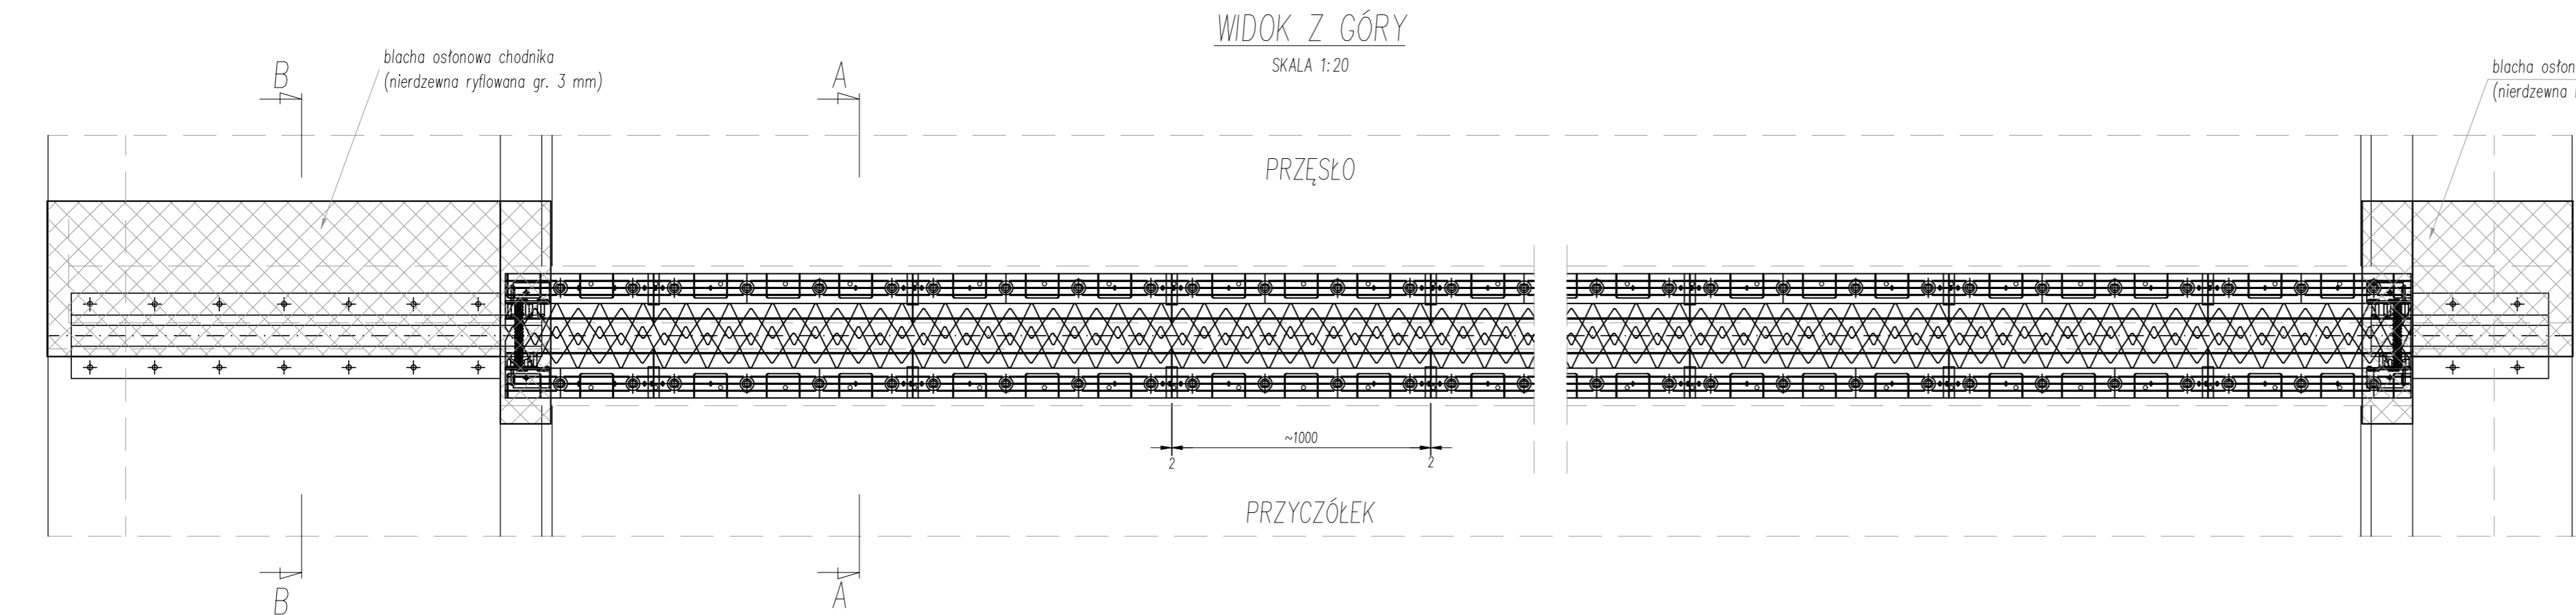


ZĘBATE URZĄDZENIE DYLATACYJNE

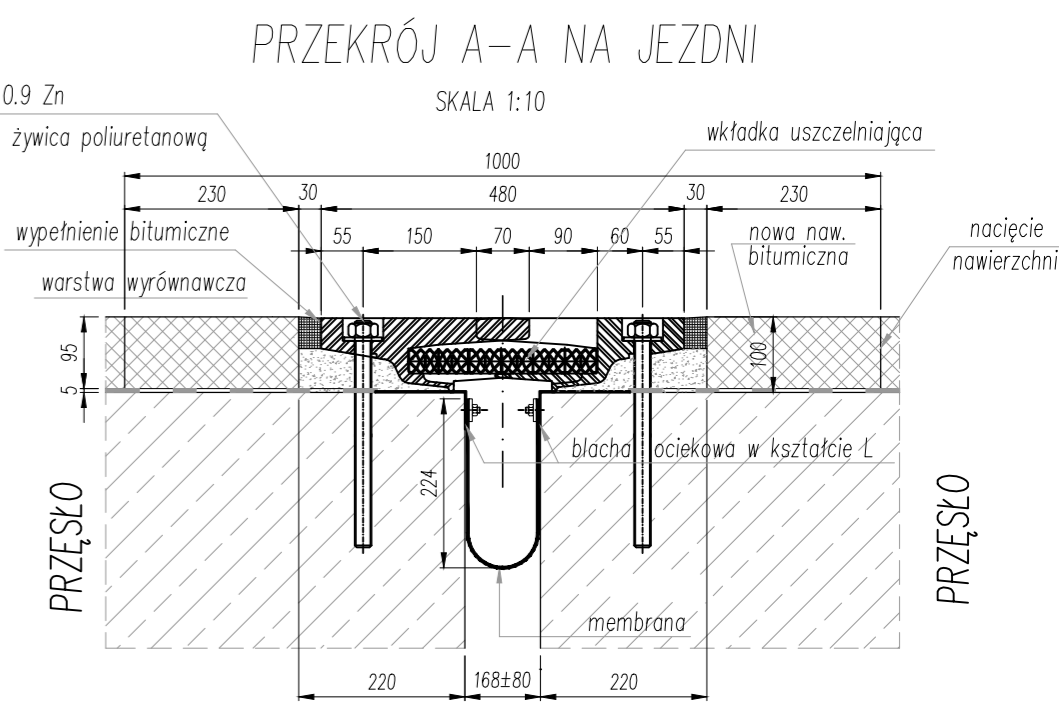

	<b>"PYLON"</b> PRZEDSIĘBIORSTWO PROJEKTOWO-WYKONAWCZE tel. 602507845		
	Wymiana dylatacji nad filarami nr 74a i 76a Estakady Kwiatkowskiego w Gdyni		
	Tytuł: Gemetria i przekroje dylatacji	Projektował mgr inż. M.Wałęga Konstruował Konstruował Sprawdził	upr. 3992/Gd/89
	Data: 07.2024	Zbiór: Rys.2_	Skala: 1:20, 1:10 Rys. nr 2