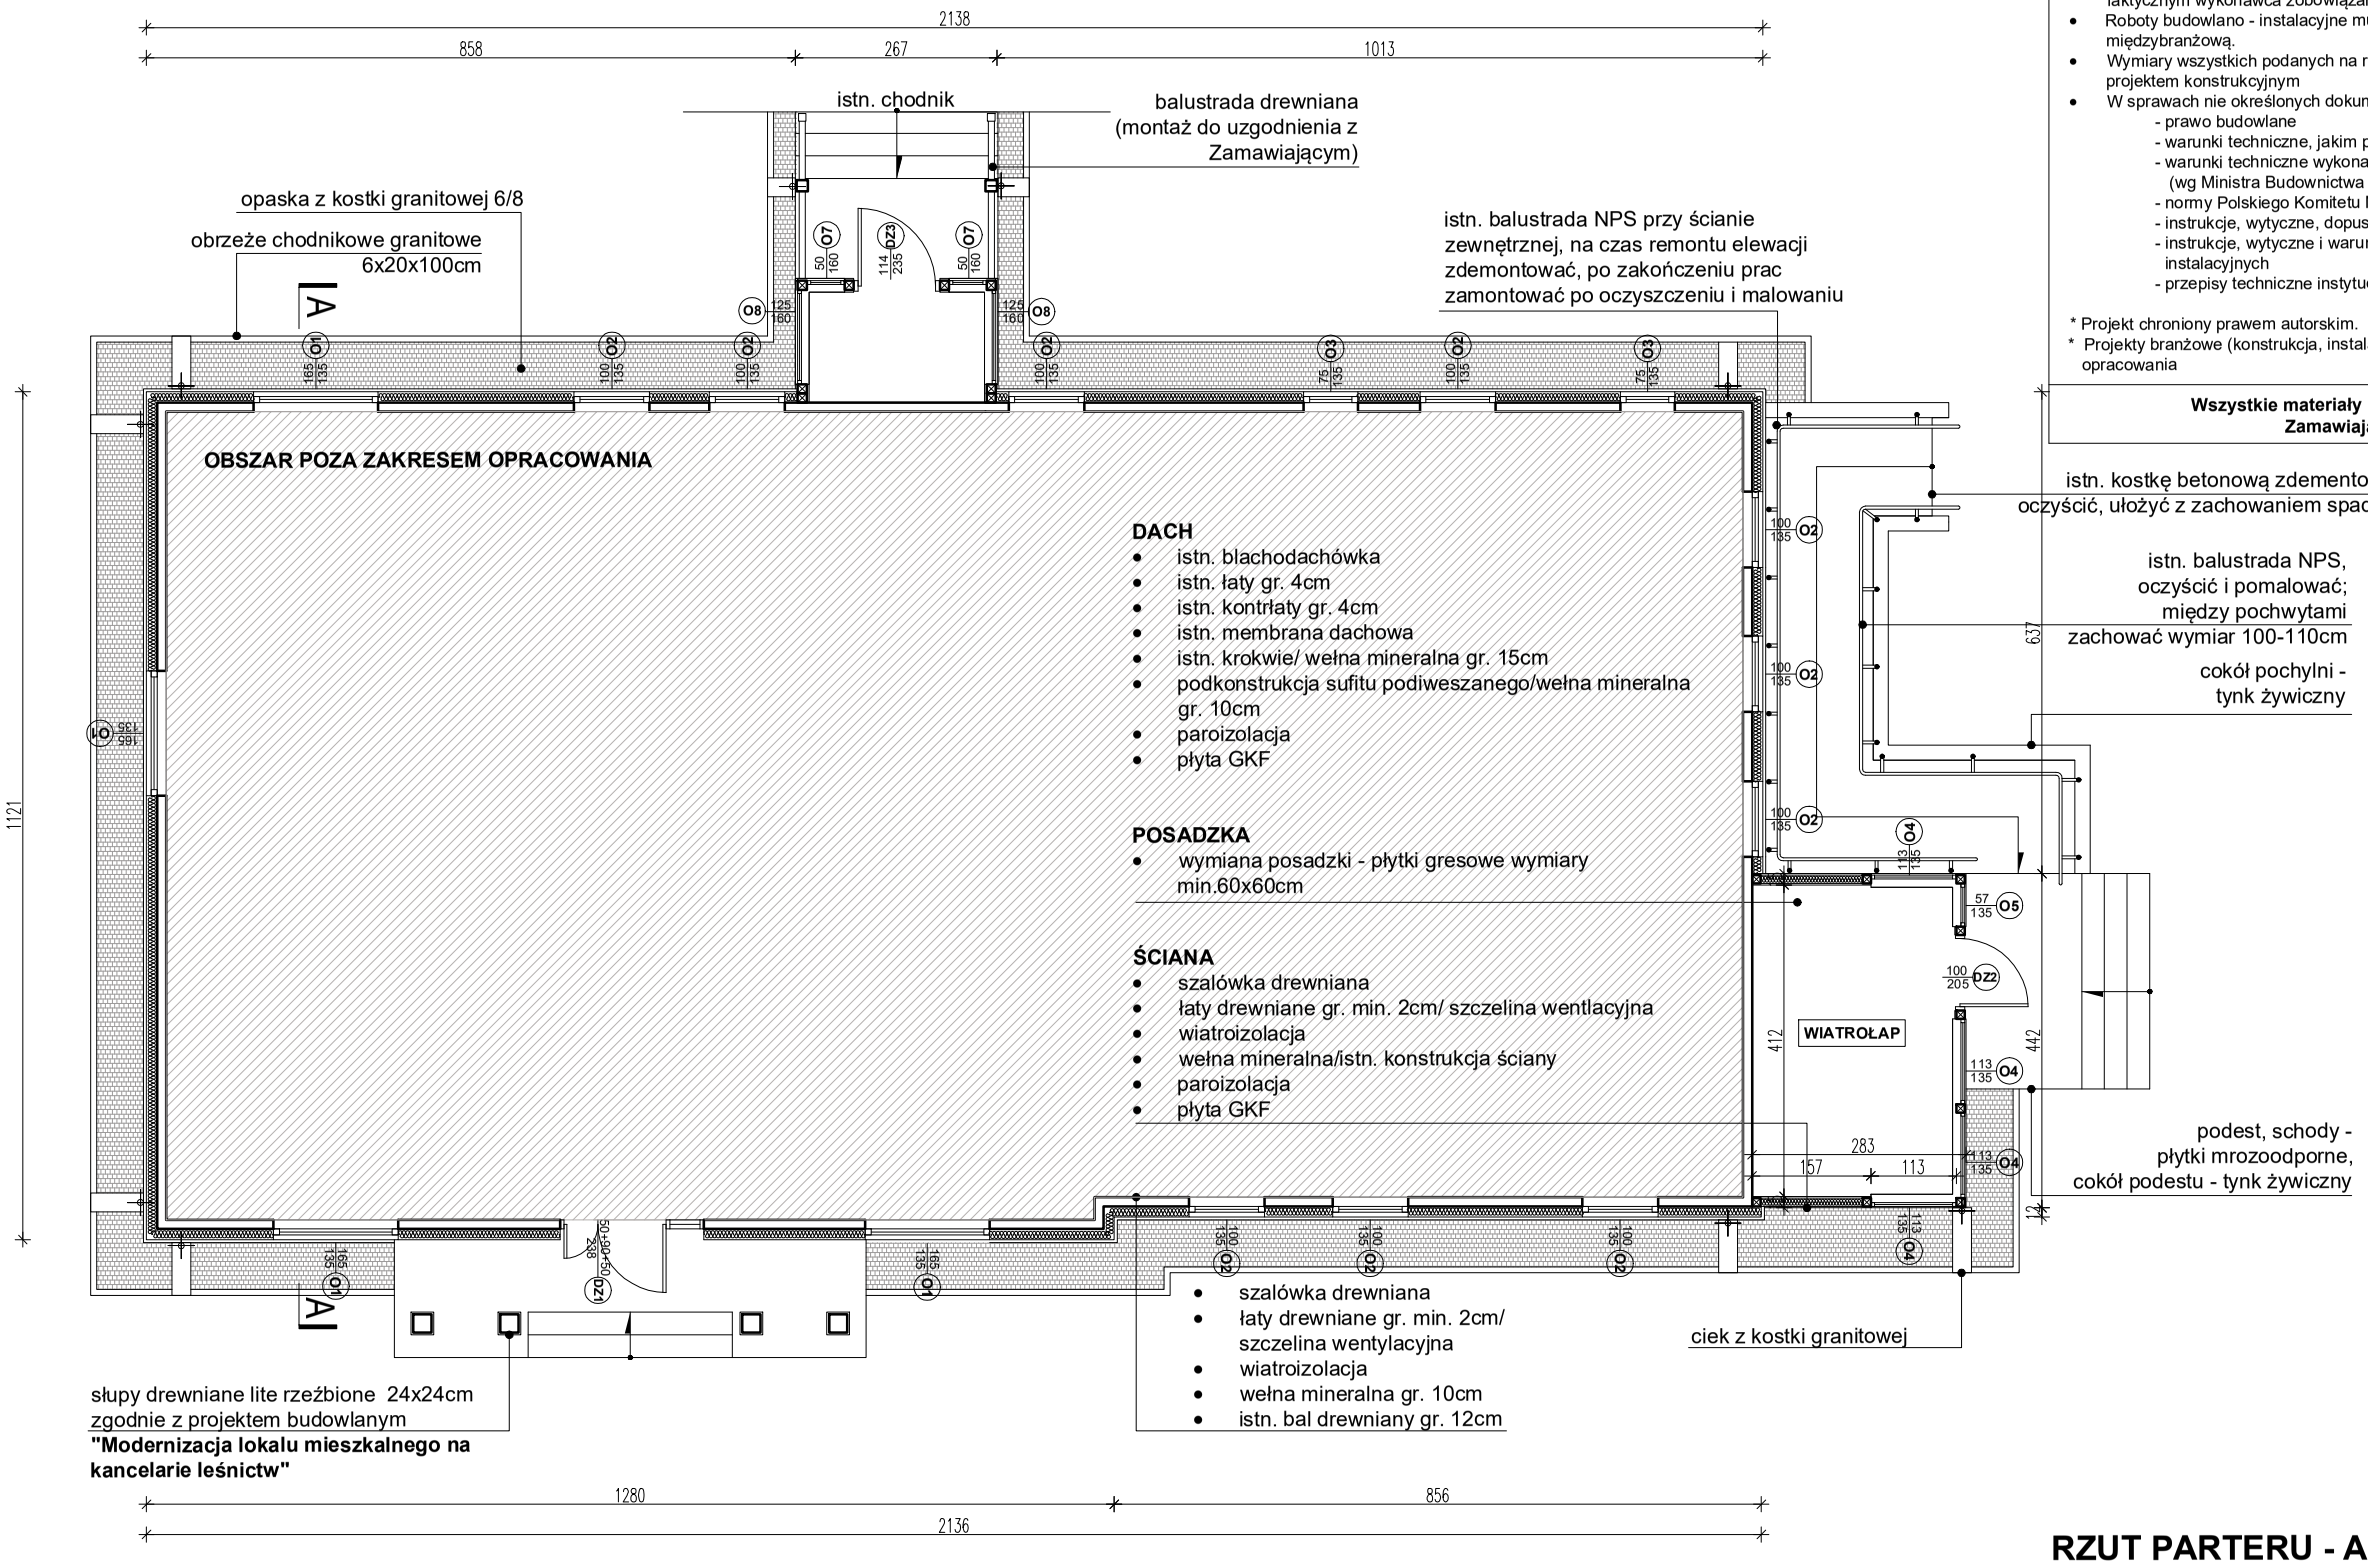

UWAGI OGÓLNE

- Wykonawca przed przystapieniem do robót zobowiązany jest do zapoznania się ze wszystkimi dokumentami branżowymi i budowlanymi.
- Wszystkie wymiary podane są w centymetrach.
- Nie mierzyć bezpośrednio z rysunku.
- Obowiązkiem wykonawcy jest sprawdzenie wymiarów w naturze.
- W wypadku stwierdzenia jakiejkolwiek zmiany lub różnicy zauważonej między projektem, a stanem faktycznym wykonawca zobowiązany jest przekazać tę informację do biura projektowego.
- Roboty budowlano - instalacyjne muszą być prowadzone z równoległą bieżącą koordynacją międzybranżową.
- Wymiary wszystkich podanych na rzutach i przekrojach elementów konstrukcyjnych weryfikować z projektem konstrukcyjnym
- W sprawach nie określonych dokumentacją obowiązują :
  - prawo budowlane
  - warunki techniczne, jakim powinny odpowiadać budynki oraz ich usytowanie
  - warunki techniczne wykonania i odbioru robót budowlano - montażowych (wg Ministra Budownictwa i Instytutu techniki Budowlanej)
  - normy Polskiego Komitetu Normalizacyjnego (P.K.N.)
  - instrukcje, wytyczne, dopuszczenia, atesty Instytutu Techniki Budowlanej,
  - instrukcje, wytyczne i warunki techniczne producentów i dostawców materiałów budowlano - instalacyjnych
  - przepisy techniczne instytucji kontrolujących jakość materiałów i wykonywania robót.

* Projekt chroniony prawem autorskim.
* Projekty branżowe (konstrukcja, instalacje sanitarne, instalacje elektryczne - poza zakresem opracowania

Wszystkie materiały budowalne wymagają zatwierdzenia przez Zamawiającego oraz Inspektora nadzoru

RZUT PARTERU - AKTUALIZACJA

skala 1:100

PRACOWNIA PROJEKTOWA Olga Hajduczenia
tel.: +48 696953177
olgahajduczenia@gmailcom

Inwestor:
NADLEŚCNICTWO WALIŁY
Waliły Stacja, ul. Białostocka 3, 16-040 Gródek

lokalizacja:
dz. nr 1142/19
obręb ewid.: 0008 Gródek , jedn. ewid.: 200204_2 Gródek

nazwa:
TERMOMODERNIZACJA BUDYNKU BIUROWEGO PRZY ul. BIAŁOSTOCKIEJ 5

rysunek:
RZUT PARTERU - AKTUALIZACJA

Architektura:
mgr inż. arch. **Olga Hajduczenia**
nr upr. 11/PDOKK/2024

Opracowanie chronione prawem autorskim (zgodnie z Ustawą z dnia 4 lutego 1994r. o prawie autorskim i prawach pokrewnych z późn. zmianami).

data:	skala:	nr rysunku:
23.10.2024r.	1:100	**A02**