

LEGENDA:


- trasa objazdu
- Etap I - Rondo Zatorze (km 2+065) - ul. Kilińskiego włącznie (km 1+880)
- Etap II - ul. Kilińskiego (km 1+880) - ul. Wyszyńskiego (km 1+600)
- Etap III - ul. Wyszyńskiego (km 1+600) - ul. Szczepanowskiego (km 1+400)
- Etap IV - ul. Szczepanowskiego (km 1+400) - ul. Pankiewiczza (km 1+050)
- Etap V - ul. Pankiewiczza (km 1+050) - ul. Chłapowskiego (km 0+750)
- Etap VI - ul. Chłapowskiego (km 0+750) - rondo (km 0+350)
- Etap VII - rondo (km 0+350) - do granicy miasta (km 0+000)




UWAGA

W przypadku braku możliwości zapewnienia objazdu dla etapu, na czas budowy wprowadzony zostanie ruch wahadłowy z zastosowaniem sygnalizacji świetlonej.

JEDNOSTKA PROJEKTOWA			
SD PROJEKT Sp. z o.o. ul. 28 Czerwca 1956 r. 392 61-441 Poznań			
NAZWA I ADRES INWESTORA			
Prezydent Miasta Leszna ul. Kazimierza Karasia 15 64-100 Leszno			
TEMAT OPRACOWANIA:	Rozbudowa ulicy Święciechowskiej w Lesznie		
STADIUM:	SZKIC ORGANIZACJI RUCHU		
FUNKCJA	IMIĘ I NAZWISKO	UPRAWNIENIA	PODPIS
GŁÓWNY PROJEKTANT	mgr inż. Tomasz KUŹNIAK	WKP/0124/PWOD/18	
DATA:	luty 2025 r.	SKALA:	-
TYTUŁ RYSUNKU		RYS. NR	2
LEGENDA			

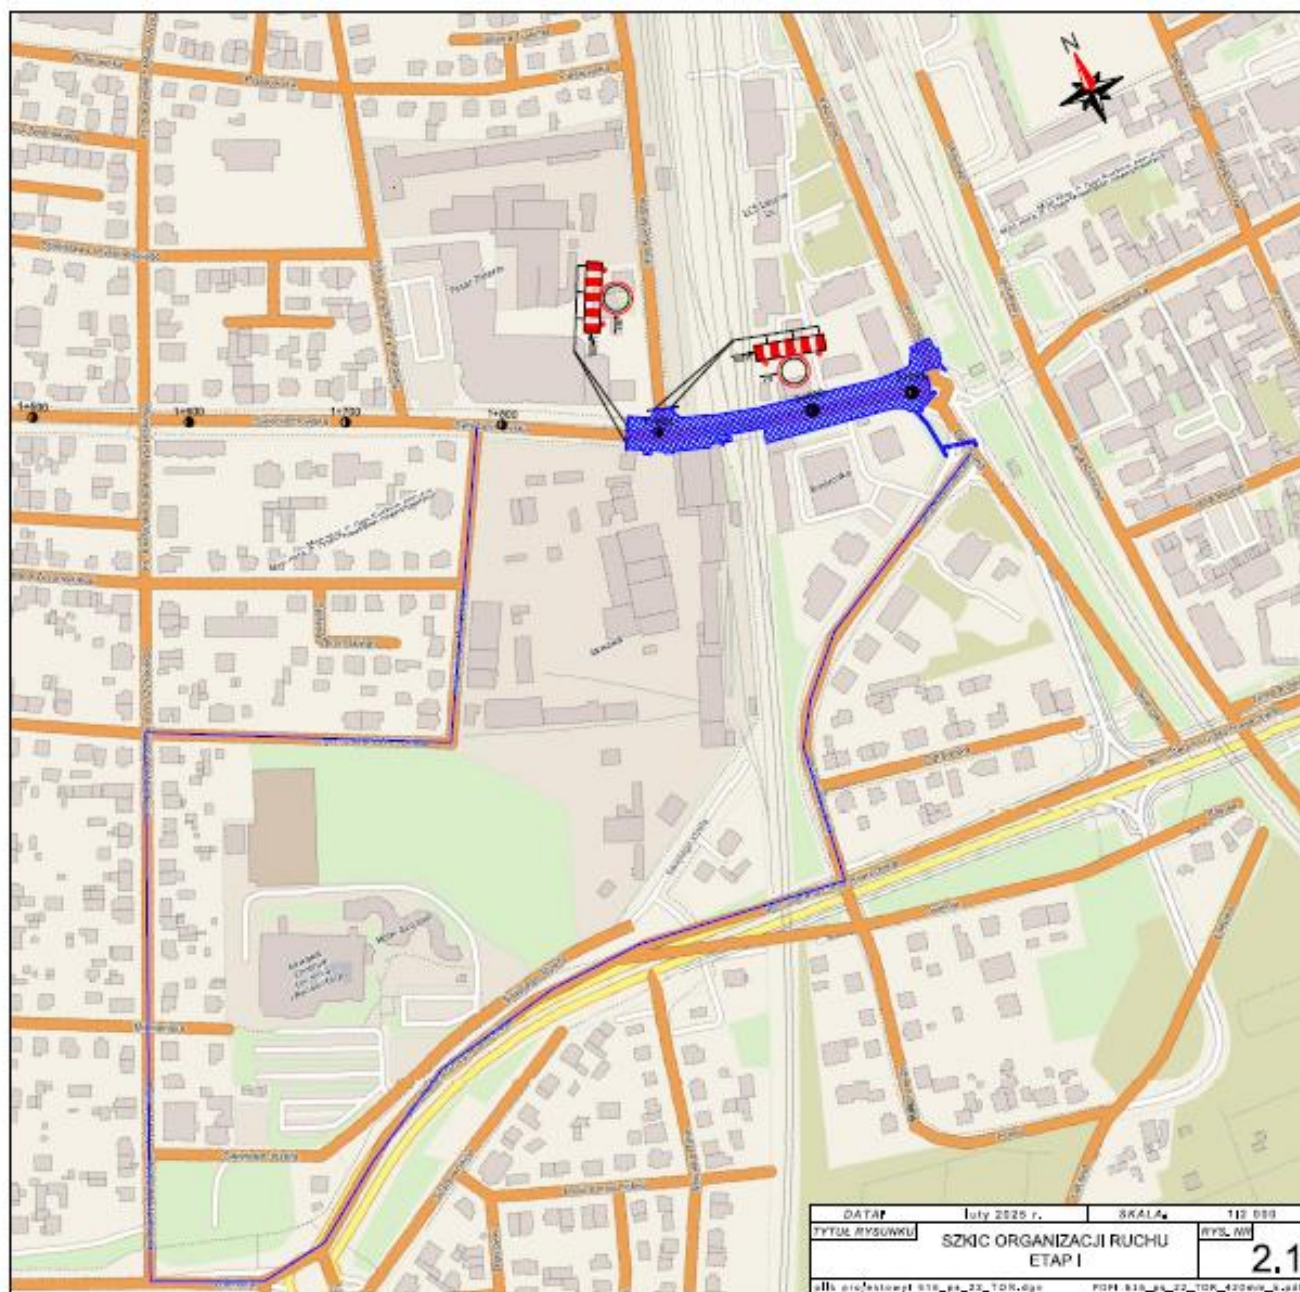

DATA	lipiec 2025 r.	SKALA	1:1000
TYTUŁ RYSUNKU	SZKIC ORGANIZACJI RUCHU ETAP I		RYS. NR
			2.1
plik: projektowpl_016_pz_02_TOR.dgn		PDR: 016_pz_02_TOR_020000_0.dgn	

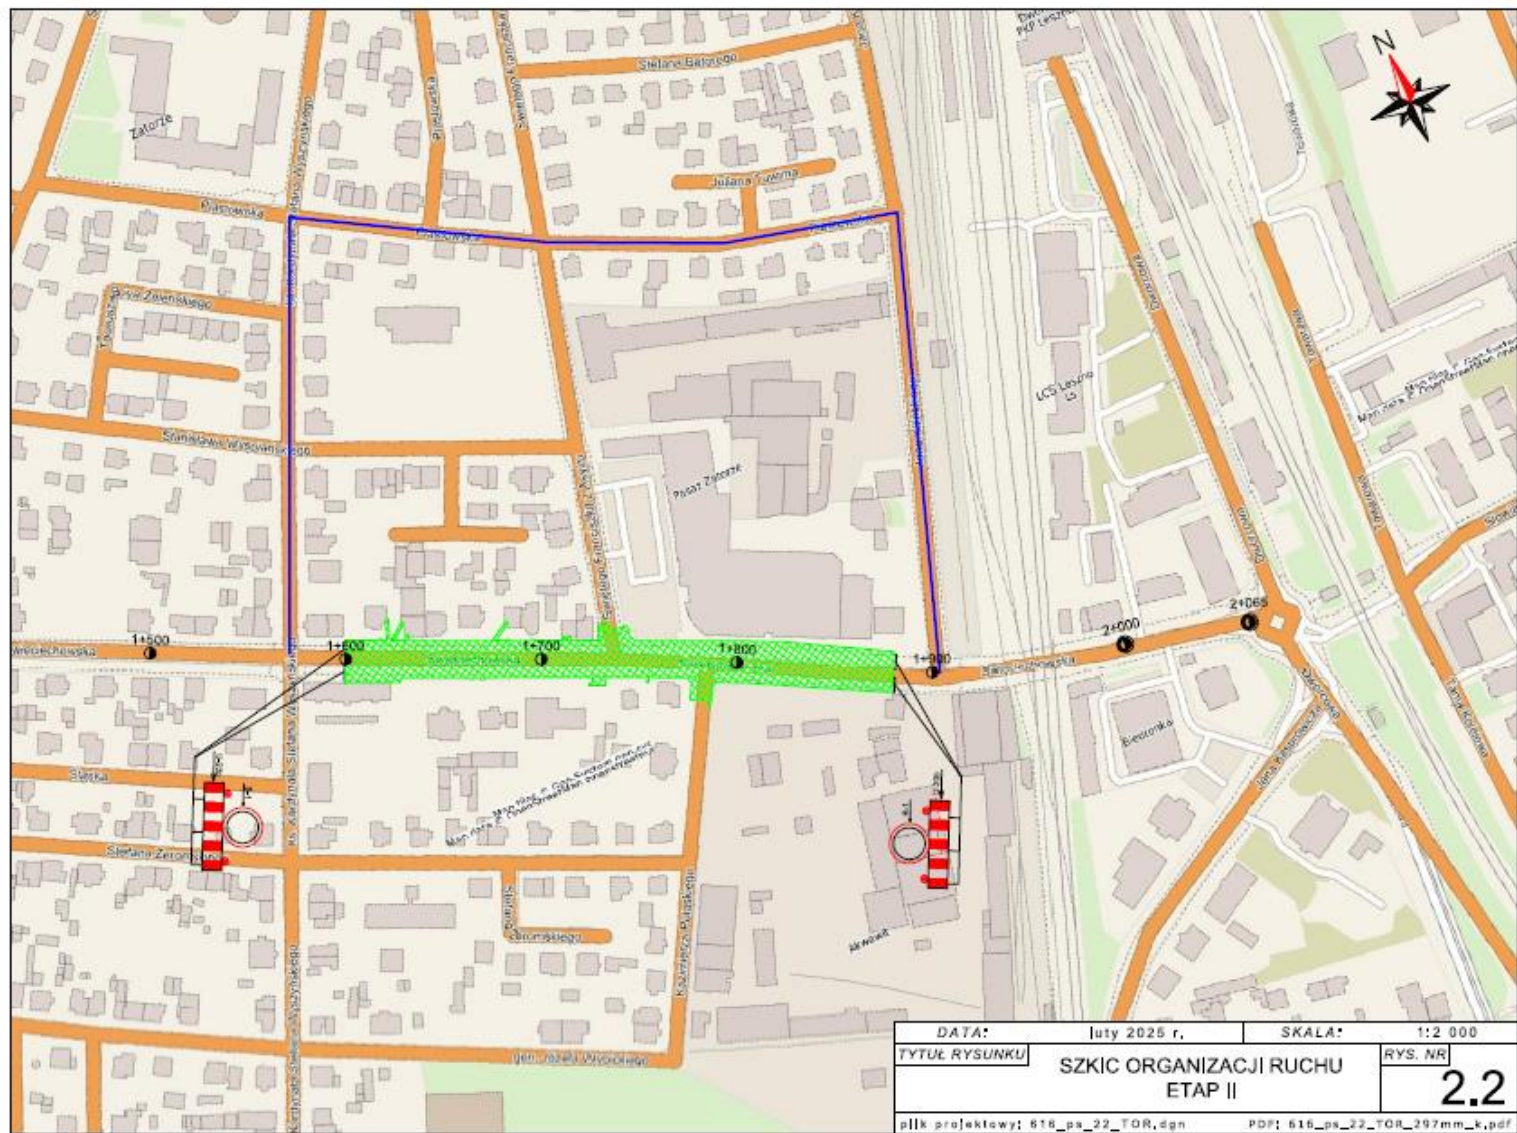

DATA:	luty 2025 r.	SKALA:	1:2 000
TYTUŁ RYSUNKU	SZKIC ORGANIZACJI RUCHU ETAP II		RYS. NR
			2.2
plik projektowy: 616_ps_22_TOR.dgn		PDF: 616_ps_22_TOR_297mm_k.pdf	

