
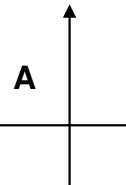
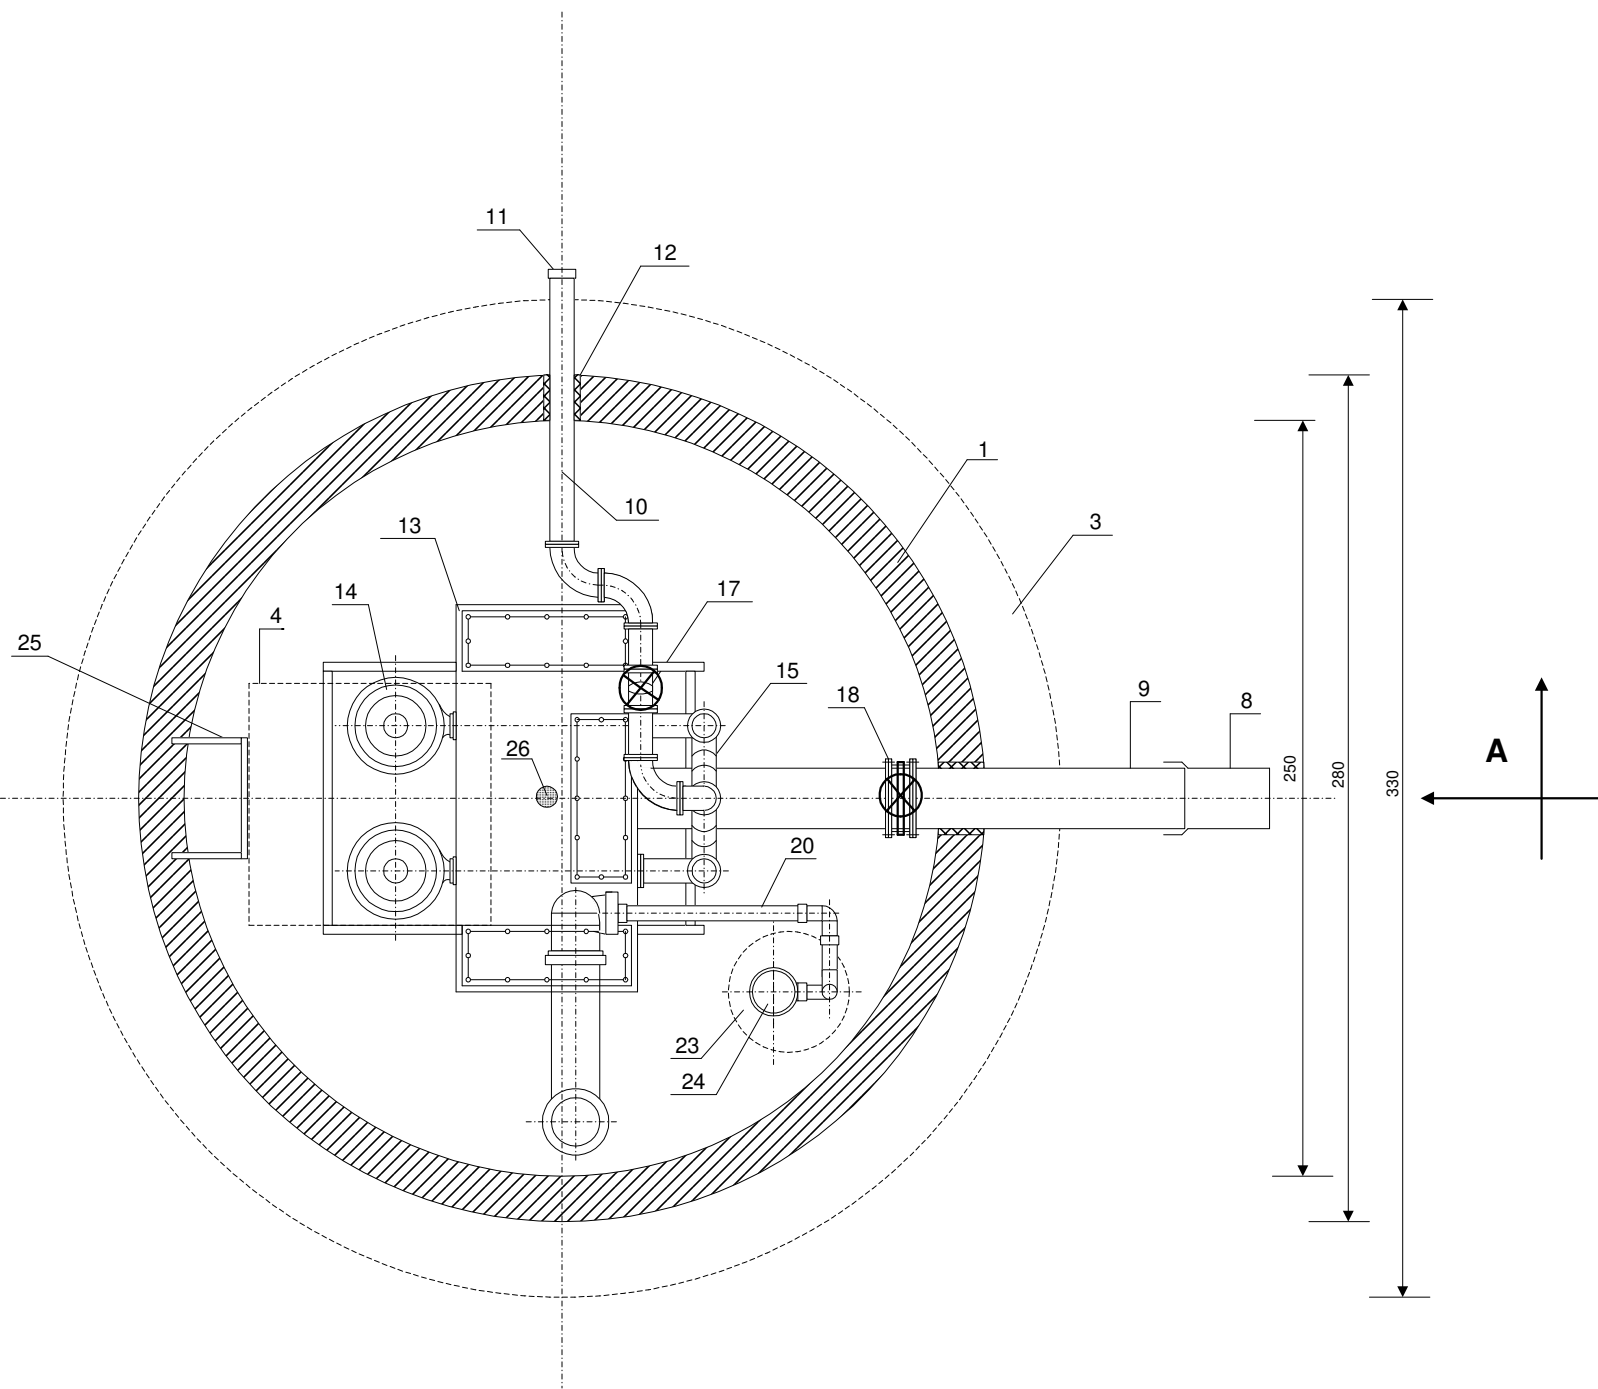


OZNACZENIA:

1. ZBIORNIK PRZEPOMPOWNI BETON C35/45, śr. 3,0 m,
2. POKRYWA ŻELBETOWA śr. 320mm
3. PŁYTA FUNDAMENTOWA ŻELBETOWA gr. 20 cm
4. WŁAZ ŻELIWNY TYPU CIĘŻKIEGO 800 mm
5. MIEJSCE MOCOWANIA WYSIĘGNIKA ŻURAWIA
6. KOMINEK WENTYLACYJNY Z FILTREM WĘGLOWYM PE DN 160 mm
7. KOMINEK WENTYLACYJNY Z FILTREM WĘGLOWYM PE DN 110 mm
8. DOPŁYW ŚCIEKÓW RURA PCW DN 200 mm
9. DOPŁYW ŚCIEKÓW RURA HDPE DN 200 mm
10. PRZEWÓD TŁOCZNY RURA STAL NIERDZEWNA DN 80 mm
11. ZŁĄCZE STAL/PE DLA DN 80 mm
12. USZCZELNIENIE PRZEJŚCIA RUROCIĄGU W ŚCIANIE
13. ZBIORNIK TŁOCZNI Vu 0,5 m3
14. POMPA ŚCIEKÓW SUROWYCH FZA.2.55
15. PRZYŁĄCZE DWUKOLANOWE STAL NIERDZEWNA 80 mm
16. ZAWÓR ZWROTNY KULOWY NA TŁOCZENIU DN 80 mm
17. ZASUWA ODCINAJĄCA DN 80 mm
18. ZASUWA NOŻOWA DN 200 mm
19. ZAWÓR ZWROTNY KULOWY NA NAPŁYWIE DN 80 mm
20. PRZEWÓD ODWADNIAJĄCY PE DN 50 mm
21. ZAWÓR ODCINAJĄCY 2"
22. ZAWÓR ZWROTNY KULOWY 2"
23. STUDZIENKA ODWADNIAJĄCA DN 400 mm
24. POMPA ODWADNIAJĄCA FZV.1.02.400 V
25. DRABINKA ZŁAZOWA
26. SONDA HYDROSTATYCZNA
27. URZĄDZENIE ZABEZPIECZAJĄCO - STERUJĄCE UZS

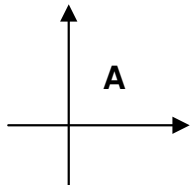

ZPP AQUA TECH, Brzózka 18, 66-600 Krosno Odrzańskie				
Nazwa opracowania	BUDOWA SIECI KANALIZACJI SANITERNEJ TŁOCZNEJ ORAZ GRAWITACYJNEJ WRAZ Z TŁOCZNIĄ ŚCIEKÓW W MIEJSCOWOŚCI BRONKÓW W DZ. NR 76/1 I 244 – GMINA BOBROWICE.			Adres: Bronków Gm. Bobrowice
Stadium dok.	Projekt budowlany	Wykonawcy opracowania		Uprawnienia
Rodzaj dok.	Sanitarna	Projektował:	mgr inż. Agnieszka Jasek- Kotlicka	LBS/0043/ PWBS/18
Data	Styczeń 2023	Opracował:	mgr inż. Iwona Jasek	
Skala	1:25	Sprawdził:	mgr inż. Marcin Wojewoda	LBS/0072/ POOS/10
ADRES OBIEKTU:		Bronków obręb nr: 0003; dz. nr: 76/1 i 244;		
INWESTOR:		Gmina Bobrowice, Bobrowice 131, 66-627 Bobrowice		
NAZWA RYSUNKU		TŁOCZNIA ŚCIEKÓW SUROWYCH TS		Nr Rys. 4