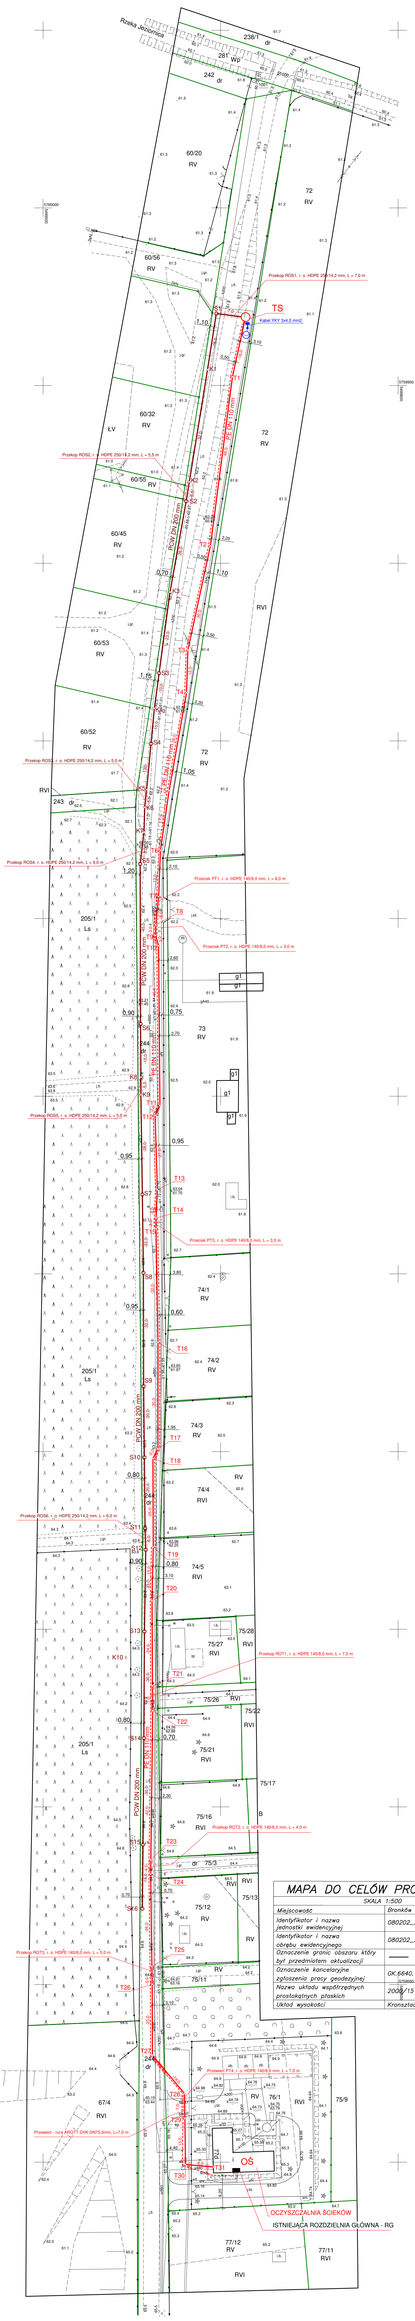
Rzeka Jaczenica
238/1 dr
281 W0
242 dr
60/20 RV
72 RV
60/56 RV
60/32 RV
LV
60/55 RV
60/45 RV
60/53 RV
60/52 RV
RVI
243 gr
205/1 Ls
60/54 RV
73 RV
74/1 RV
74/2 RV
74/3 RV
74/4 RVI
74/5 RVI
75/28 RVI
75/27 RVI
75/26 RVI
75/22 RVI
75/21 RVI
75/17
75/16 RVI
75/15 RV
75/13 RV
75/12 RV
75/11 RV
76/1 RV
75/9
67/4 RVI
77/12 RV
77/11 RVI
8
TS
Kabel YKY 5x4,0 mm2
Projekt ROS1, r. o. HDPE 250/14,2 mm, L = 7,0 m
Projekt ROS2, r. o. HDPE 250/18,2 mm, L = 5,5 m
Projekt ROS3, r. o. HDPE 250/14,2 mm, L = 5,6 m
Projekt ROS4, r. o. HDPE 250/14,2 mm, L = 6,0 m
Projekt ROS5, r. o. HDPE 250/14,2 mm, L = 5,8 m
Projekt ROS6, r. o. HDPE 250/14,2 mm, L = 6,0 m
Projekt ROS7, r. o. HDPE 160/8,6 mm, L = 5,0 m
Projekt PT1, r. o. HDPE 140/8,0 mm, L = 8,0 m
Projekt PT2, r. o. HDPE 140/8,0 mm, L = 3,0 m
Projekt PT3, r. o. HDPE 140/8,0 mm, L = 3,0 m
Projekt PT4, r. o. HDPE 140/8,0 mm, L = 7,0 m
Projekt ROT1, r. o. HDPE 140/8,0 mm, L = 7,5 m
Projekt ROT2, r. o. HDPE 140/8,0 mm, L = 4,0 m
Przewod - rura AROT DVK DN75,0mm, L=7,0 m
OS
OCZYSZCZALNIA ŚCIEKÓW
ISTNIEJĄCA ROZDZIELNIA GŁÓWNA - RG
DWW DN/OD 200 mm
DWW DN/OD 160 mm
DWW DN/OD 110 mm
DWW DN/OD 90 mm
DWW DN/OD 75 mm
DWW DN/OD 63 mm
DWW DN/OD 50 mm
K1
K2
K3
K4
K5
K6
K7
K8
K9
K10
T1
T2
T3
T4
T5
T6
T7
T8
T9
T10
T11
T12
T13
T14
T15
T16
T17
T18
T19
T20
T21
T22
T23
T24
T25
T26
T27
T28
T29
T30
S1
S2
