

MAPA DO CELÓW PROJEKTOWYCH
skala 1:500

Nakło nad Notecią ul. M. Drzymały

Woj: kujawsko-pomorskie
Powiat: nakielski
Jedn.ewid: Nakło nad Notecią [041003_4]
Obręb: Nakło nad Notecią [0001]
Działka: 2566/1, 2567/1, 2567/2
Nr sekcji: 6.193.17.03.3.2
USŁUGI GEODEZYJNE GEO – LUX ŁUKASZ SOBÓŁ
ul. Lawinowa 6/18, 85–794 Bydgoszcz
Mapę wykonano dn. 01.07.2024r.
Identyf.zgłoszenia prac: SWG.6640.1384.2024
Nie wykonano ustalenia obciążeń służebnościami gruntowymi
Nie wyklucza się istnienia w terenie również
urządzeń podziemnych, dla których brak było
informacji branżowych i nie zostały odnalezione
w terenie w czasie inwentaryzacji geodezyjnej


Oświadczam, że operat techniczny zawierający rezultaty prac geodezyjnych, w wyniku których powstał nieniejszy dokument, uzyskał pozytywny wynik weryfikacji. Jednocześnie informuję, że jestem świadomy odpowiedzialności karnej za złożenie fałszywych oświadczeń.	
Organ służby geodezyjnej, który otrzymał zgłoszenie	STAROSTA NAKIELSKI
Identyfikator zgłoszenia prac geodezyjnych	SWG.6640.1384.2024
Nr oraz data sporządzenia dokumentu zawierającego wyniki pozytywnej weryfikacji	Protokół weryfikacji nr SWG.6640.1384.2024_28773 z dnia 11-07-2024r..
Imię i nazwisko oraz nr uprawnień zawodowych kierownika prac	Ceyer Karol nr uprawnień zawodowych 22920
Wykonawca prac	USŁUGI GEODEZYJNE GEO – LUX ŁUKASZ SOBÓŁ ul. Lawinowa 6/18, 85–794 Bydgoszcz

Usługi Geodezyjne
GEO-LUX Łukasz Sobół
ul. Lawinowa 6/18, 85–794 Bydgoszcz
NIP 558-181-43-84 * REGON 521325167
e-mail: geolux.geodezja@gmail.com
tel. 517 743 689

GEODETA UPRAWNIONY
mgr inż. Karol Ceyer
nr upr. GUGIK 22920
zak 1 tel. 533667433
Obozin 5, 83–250 Skarszewy

GEODETA

mgr inż. Łukasz Sobół

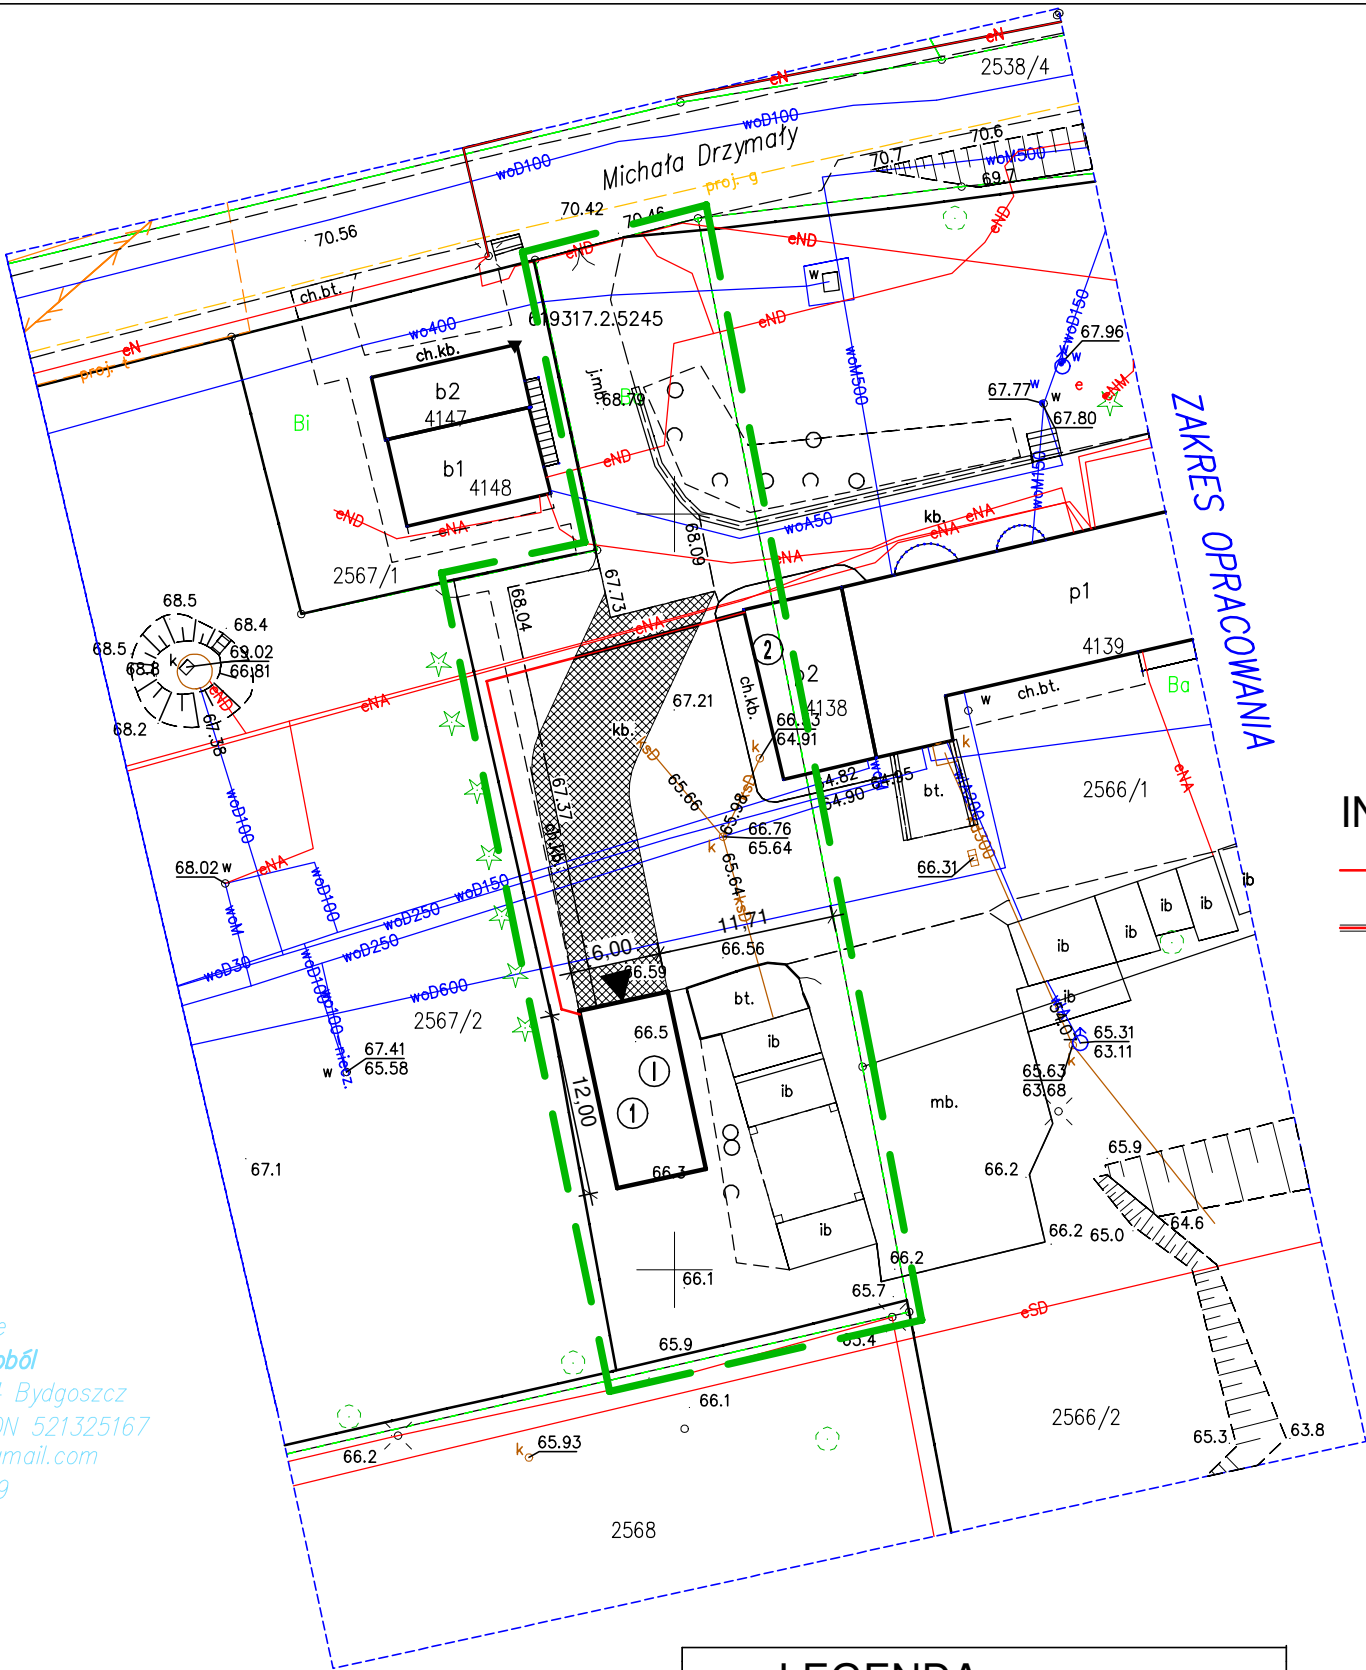

INFRASTRUKTURA TECHNICZNA

- Proj. wewnętrzna linia zasilająca nN YKY 3x6mm2
- Rura osłonowa AROT Ø110

Projektował:
inż. Andrzej Polkowski
Uprawnienia Budowlane do projektowania bez ograniczeń
w specjalności instalacyjno-inżynieryjnej w zakresie instalacji
elektrycznych nr ewid. WBPP-NB-7210/36/83

Temat opracowania:
BUDOWA BUDYNKU GARAŻOWEGO ;
DZ. NR 2567/2 OBRĘB NAKŁO NAD NOT

Temat rysunku:
PROJEKT ZAGOSPDOAROWANIA TERENU

Inwestor:
KOMUNALNE PRZEDSIĘBIORSTWO WODOCIAGÓW
I KANALIZACJI SP. Z O.O. W NAKLE NAD NOTECIĄ
UL. M. DRZYMAŁY 4A, 89-100 NAKŁO NAD NOTECIĄ

Projektował:
inż. Kazimierz Kruczkowski
Uprawnienia Budowlane nr GP 7342/1859/94
w Specjalności architektonicznej z ograniczeniami

Data: 22.08.2024

RYS. NR PZT-01 SKALA 1:50

LEGENDA

①	PROJEKTOWANY BUDYNEK GARAŻOWY
①	IŁOŚĆ KONDYGNACJI
②	ISTNIEJĄCY BUDYNEK TECHNICZNY
	PROJEKTOWANE PLACE UTWARDZONE
	ISTNIEJĄCE TERENY UTWARDZONE
	ISTNIEJĄCA ZIELEŃ
	ZAKRES OPRACOWANIA
◀	PROJEKTOWANE WEJŚCIE DO BUDYNKU

Potwierdzam za zgodność z oryginałem
kopii mapy do celów projektowych:
inż. Kazimierz Kruczkowski
Uprawnienia Budowlane nr GP 7342/1859/94
w Specjalności architektonicznej z ograniczeniami