


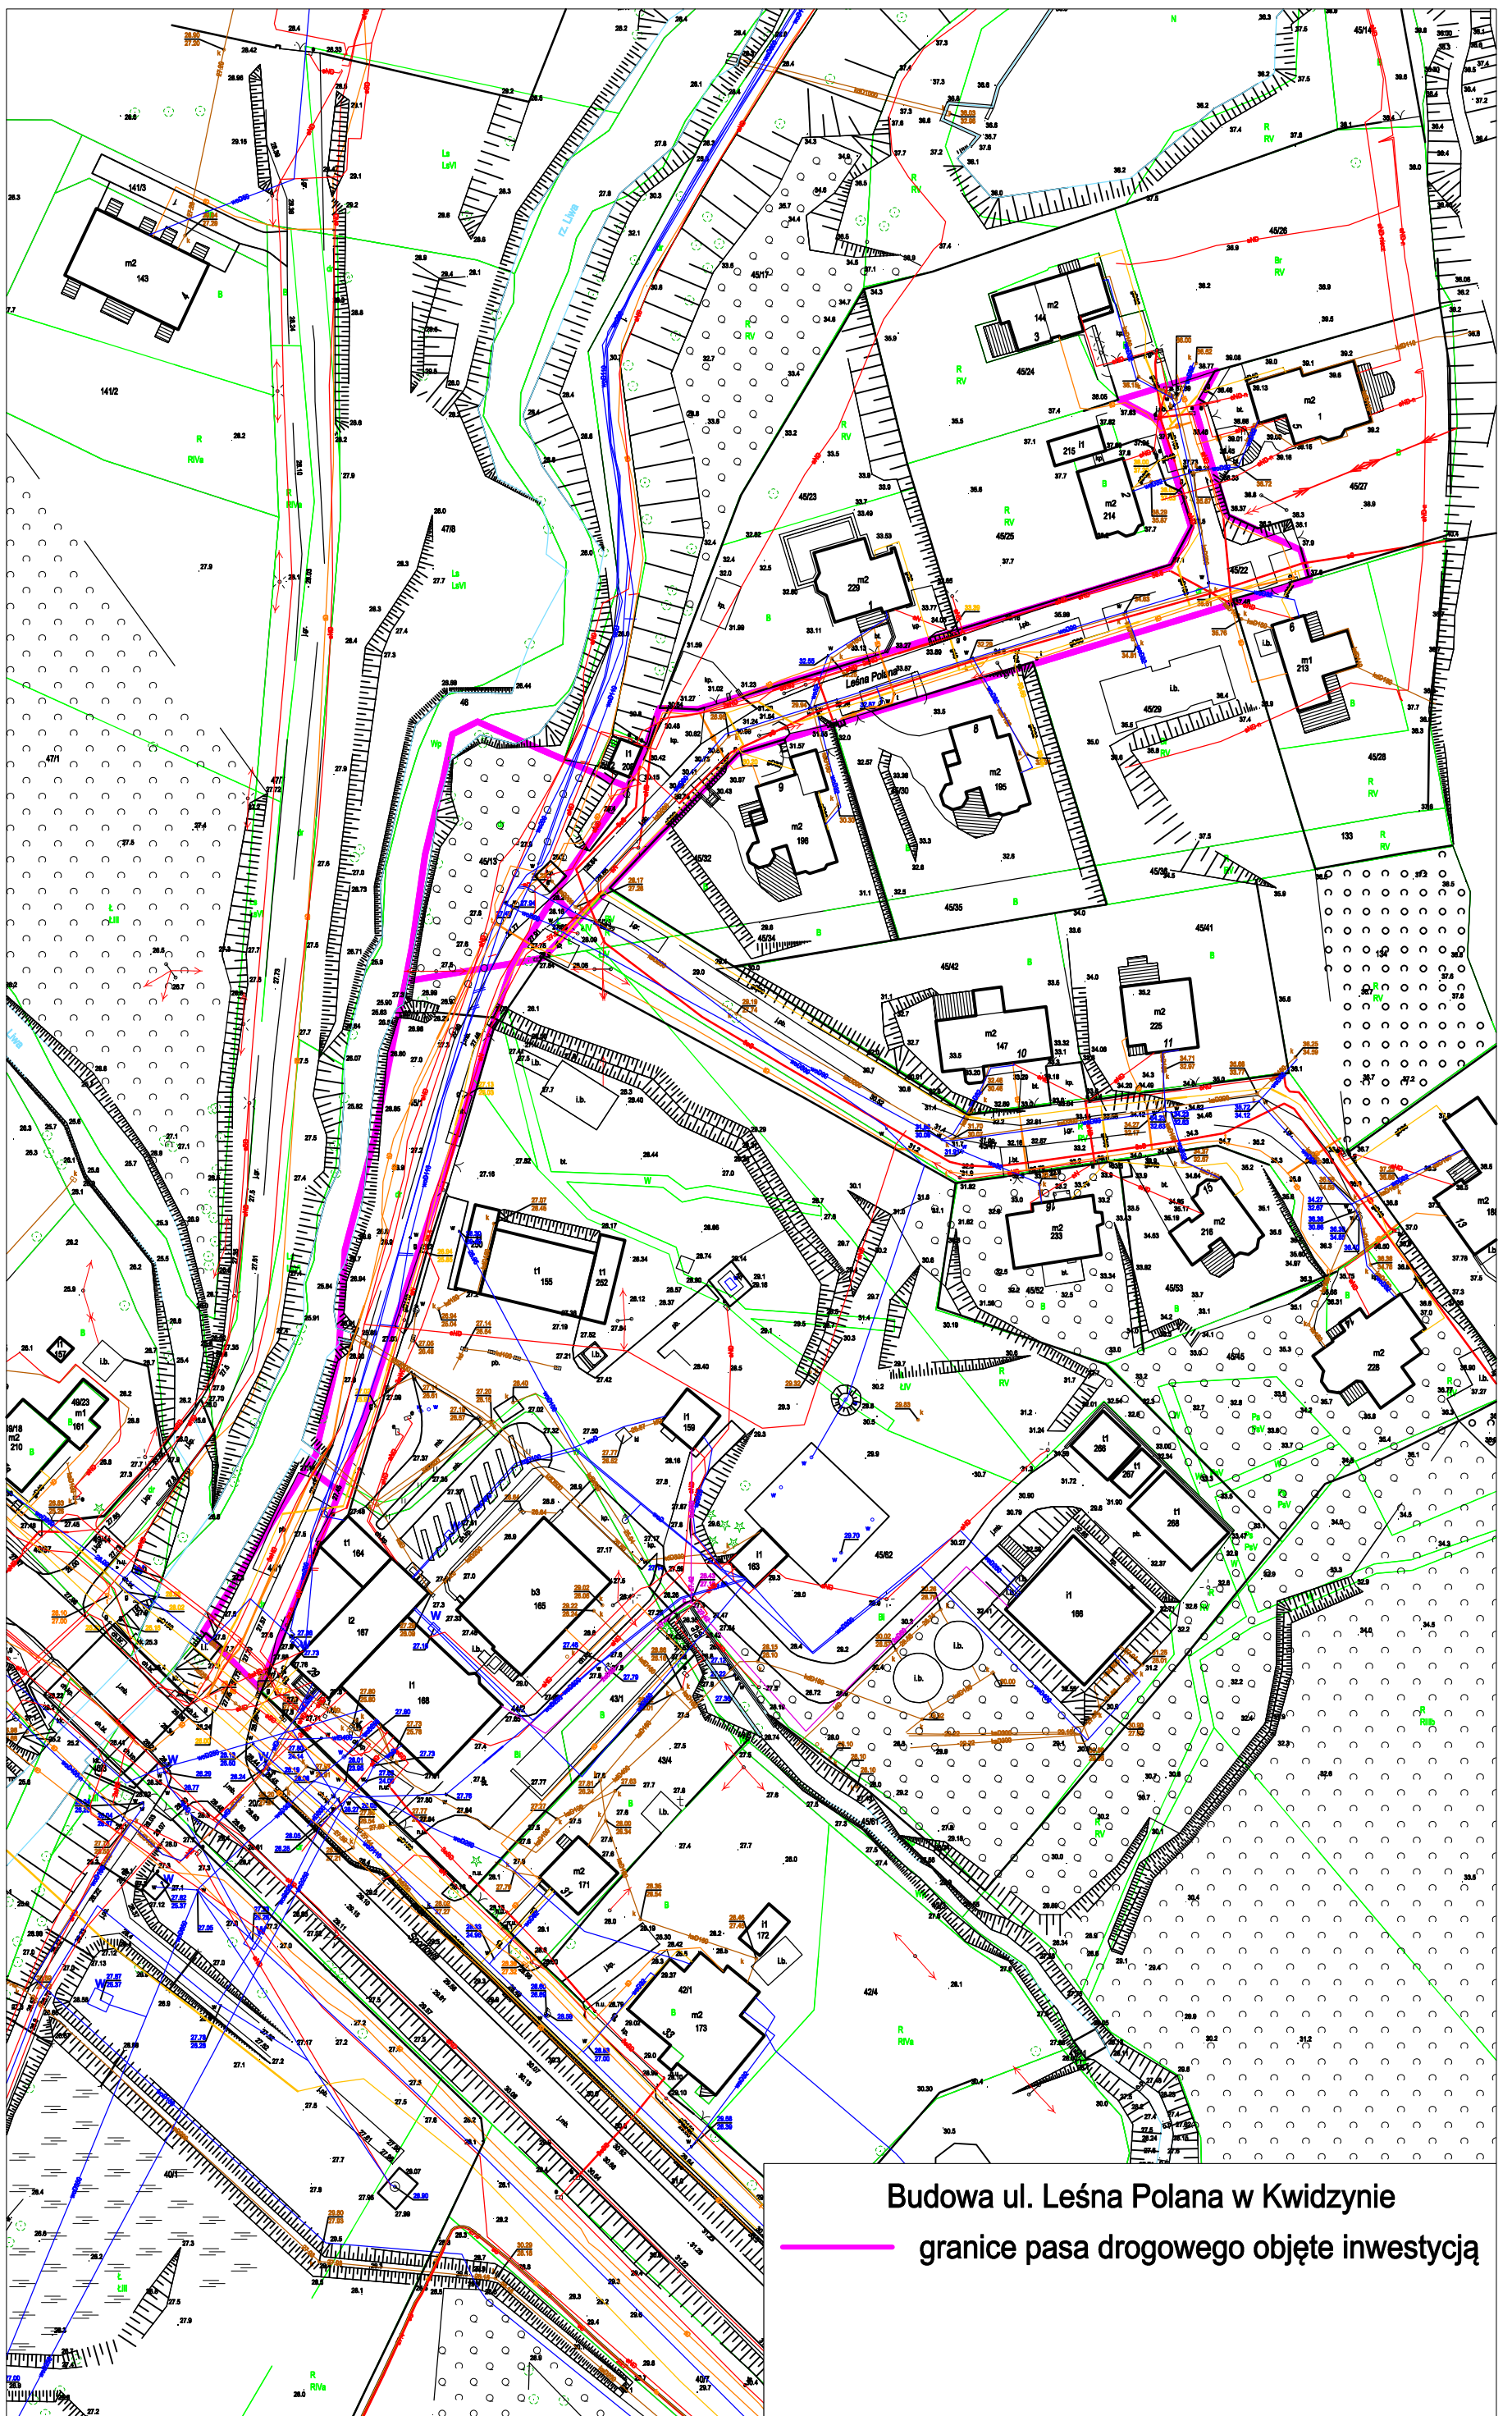

Budowa ul. Leśna Polana w Kwidzynie
— granice pasa drogowego objęte inwestycją