


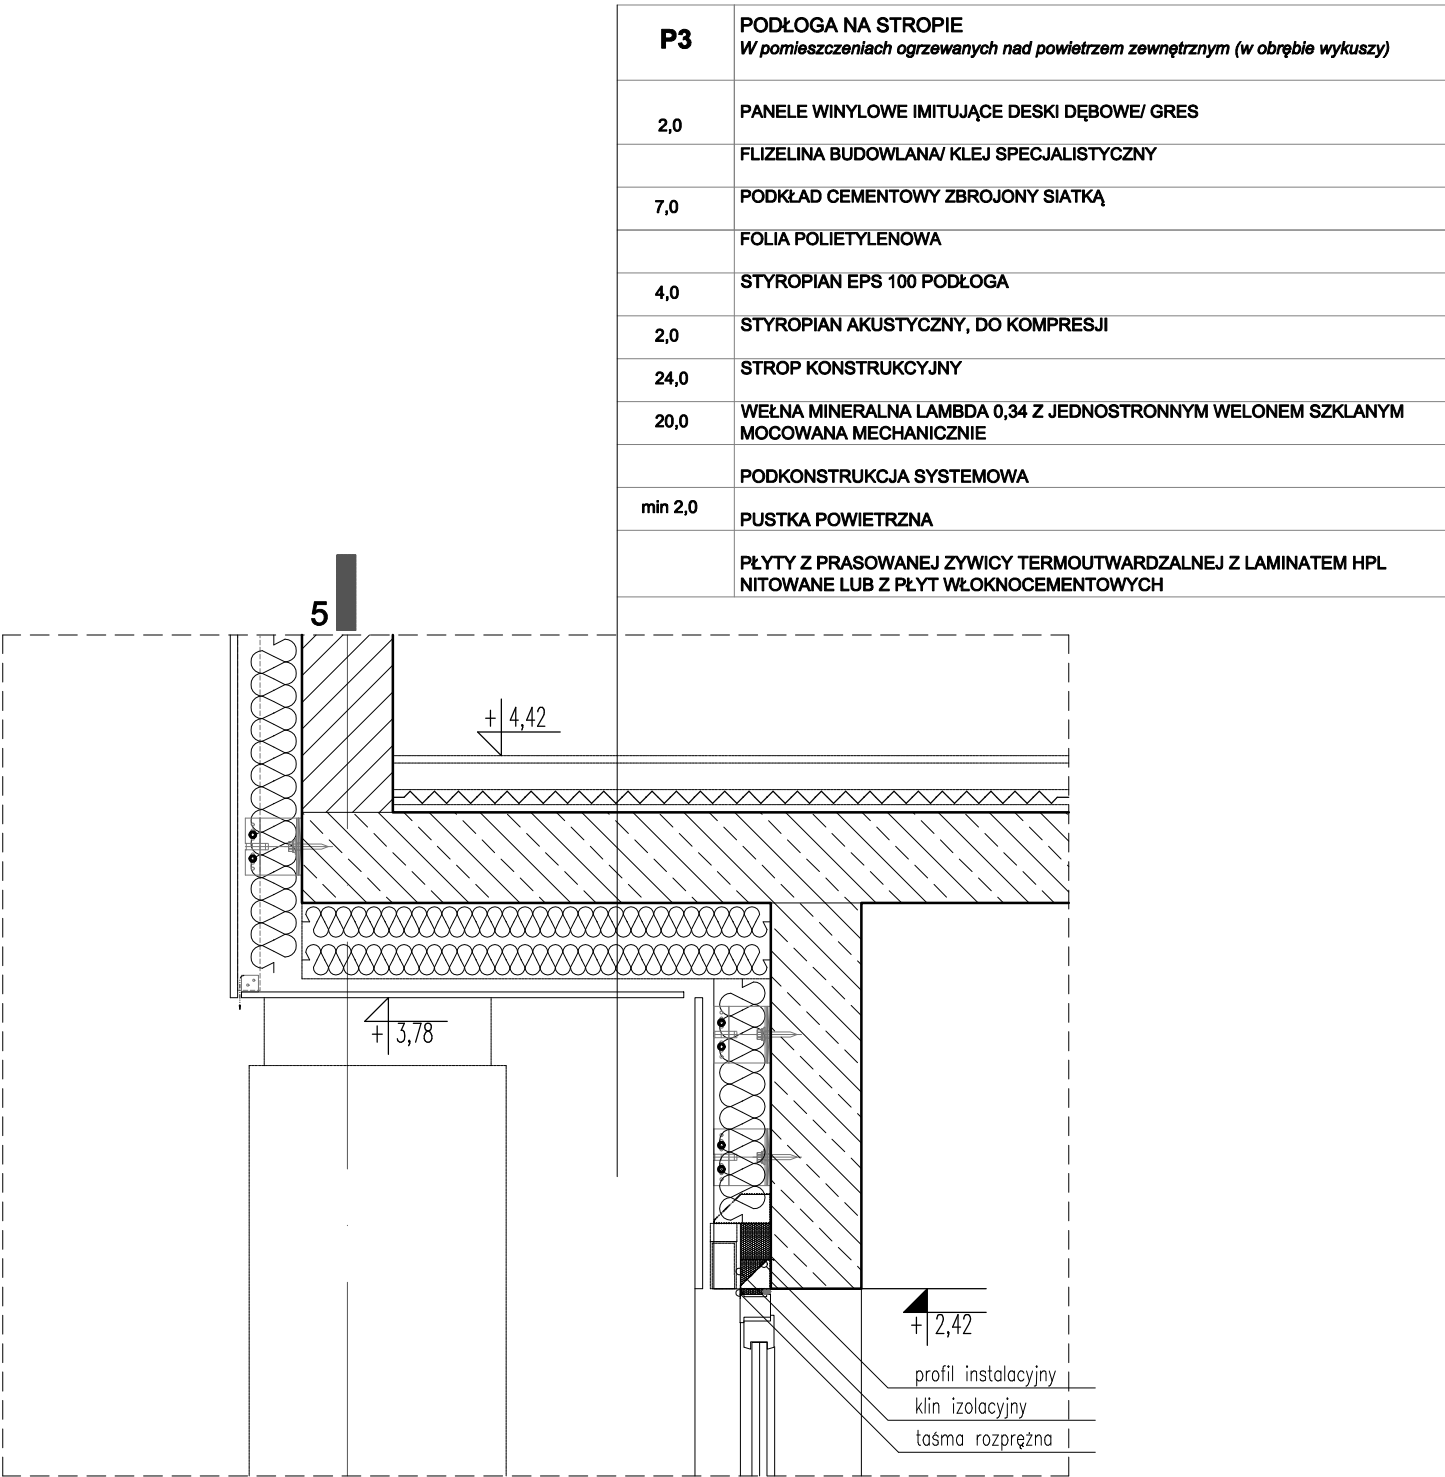

BUDOWA BUDYNKU WYDZIAŁU KOMUNIKACJI
STAROSTWA POWIATOWEGO
W WOŁOMINIE

PROJEKT WYKONAWCZY
ARCHITEKTURA

Inwestor:



Powiat Wołomiński
ul. Ignacego Prądzyńskiego 3
05-200 Wołomin

Jednostka projektowa:



AUTORSKA PRACOWNIA ARCHITEKTURY CAD SP. Z O.O.
ul. Zamieniecka 46, 04-158 Warszawa
tel. 22 740 11 45, 22 740 11 50

Projektant:

zagospodarowanie terenu,
architektura:

arch. Anna Jackiewicz

MA/130/21
w specjalności architektonicznej

Rysunek:

Nazwa rysunku:

D02

WYKUSZ
SZCZEGÓŁ B

Skala: 1:25

data opracowania: STYCZEŃ 2025