


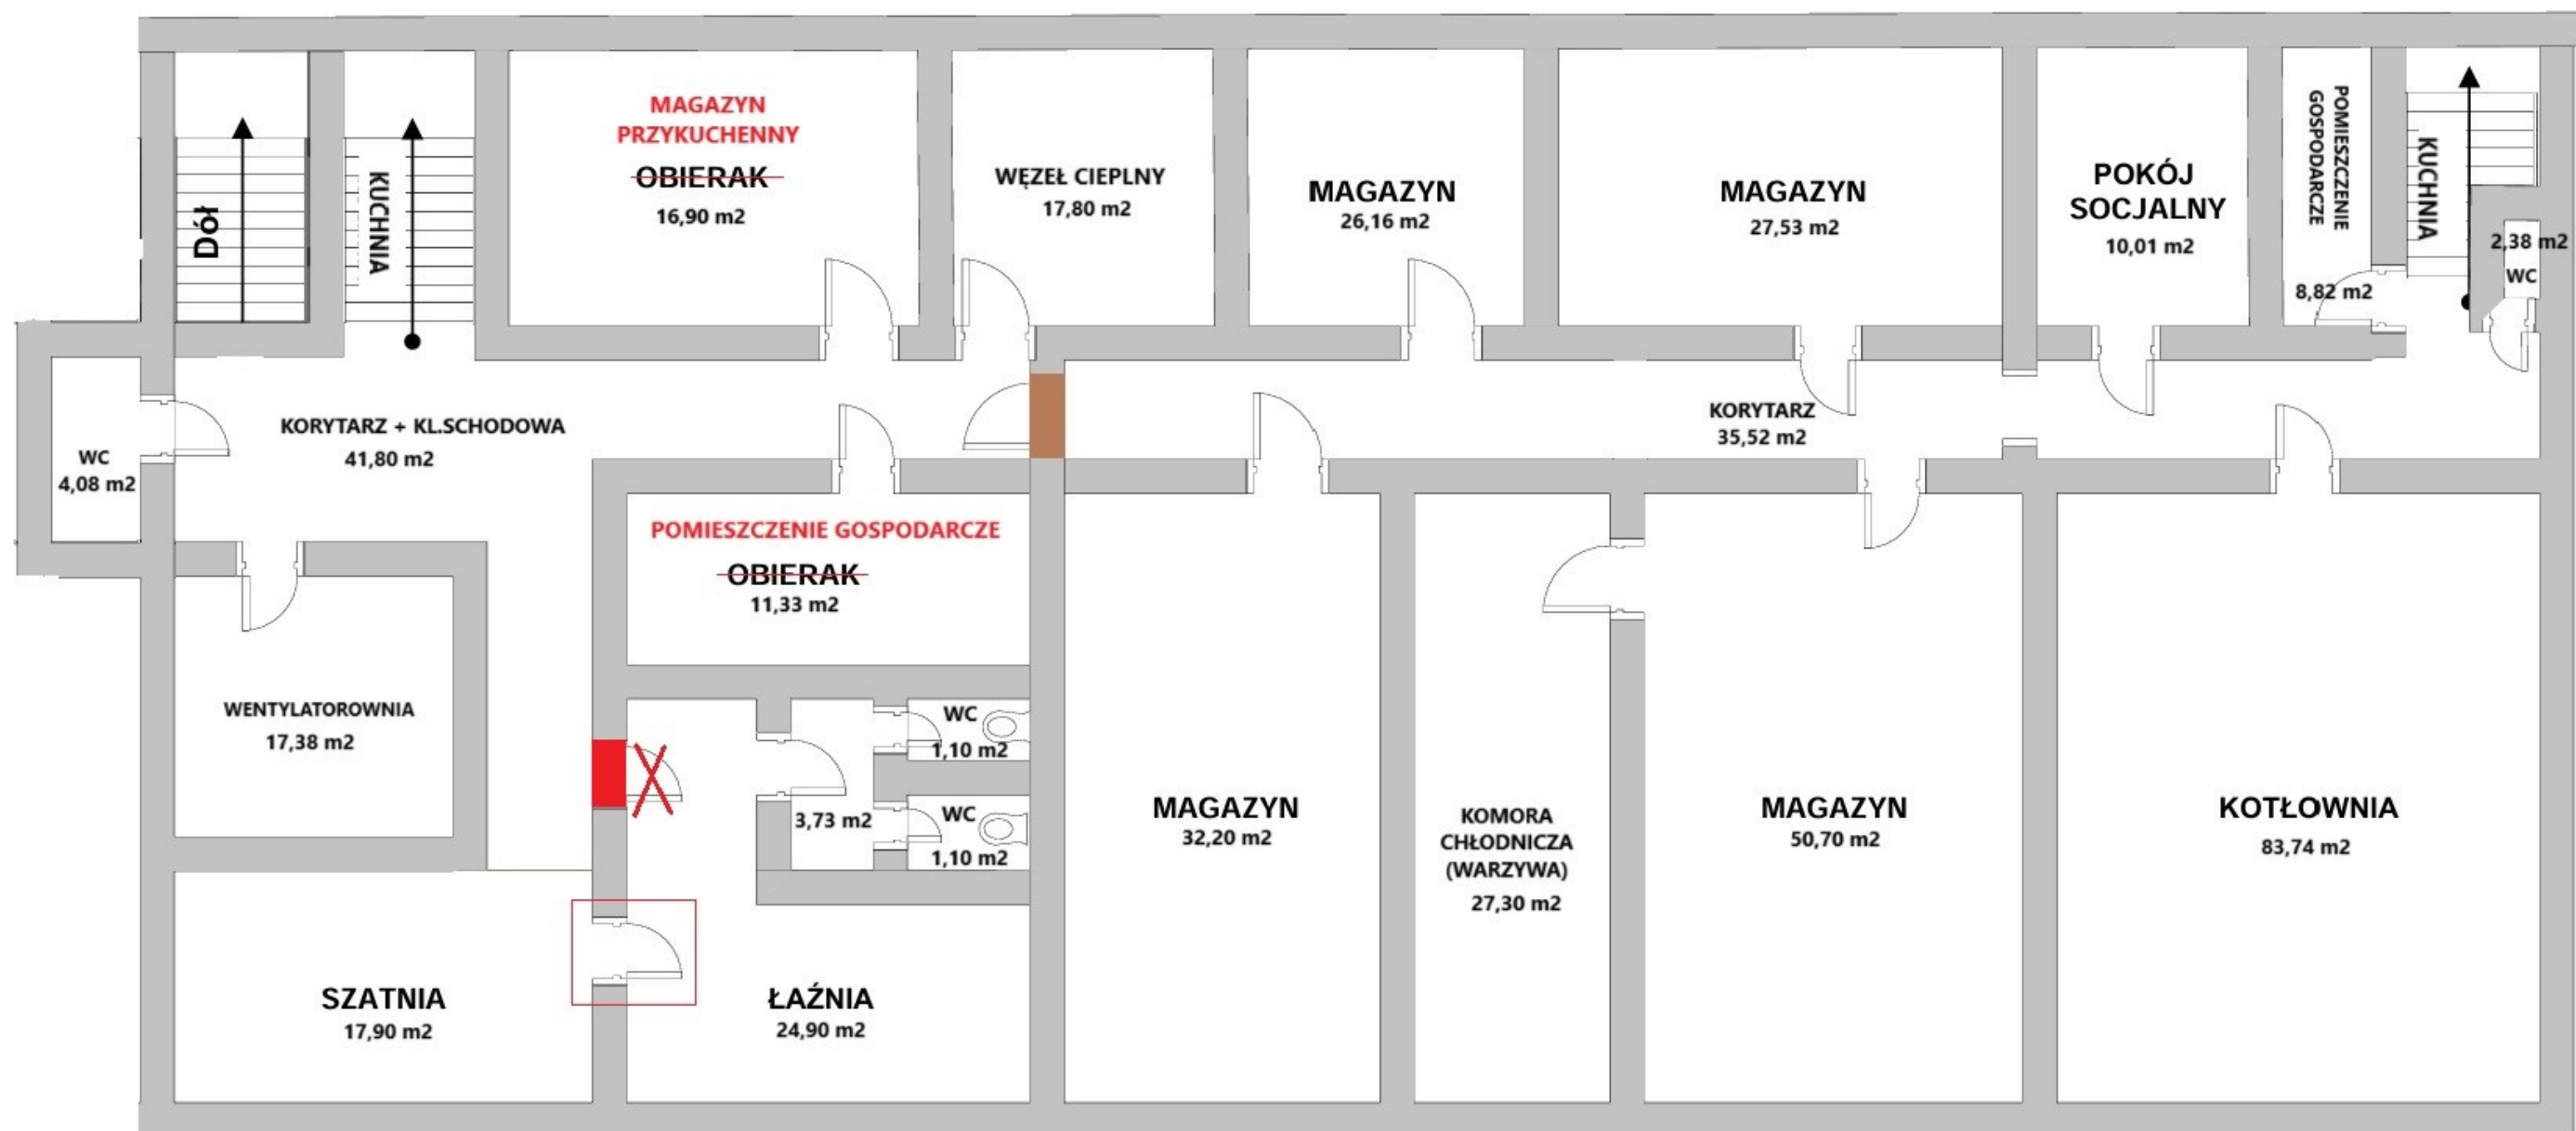

ZAŁĄCZNIK NR 8

BLOK ŻYWIENIOWY – KONDYGNACJA „-1”
ZMIANA PRZEZNACZENIA POMIESZCZEŃ

SPORZĄDZIŁ: