


ZATWIERDZENIE Nr 1101 / 5418 / 10
Zatwierdzam do realizacji stałą organizację ruchu
w całości / w części bez zmian / po wprowadzeniu zmian
Niniejszą organizację ruchu należy wprowadzić do dnia 21.12.11


Termin wprowadzenia organizacji ruchu należy zgłosić co
najpóźniej na 7 dni przed wprowadzeniem organizacji ruchu
do Departamentu Nieruchomości i Infrastruktury
10-718 Warszawa, ul. K. Kiepskiego 5
tel. 22 65 50 00, fax 22 65 50 01

2010 12-19

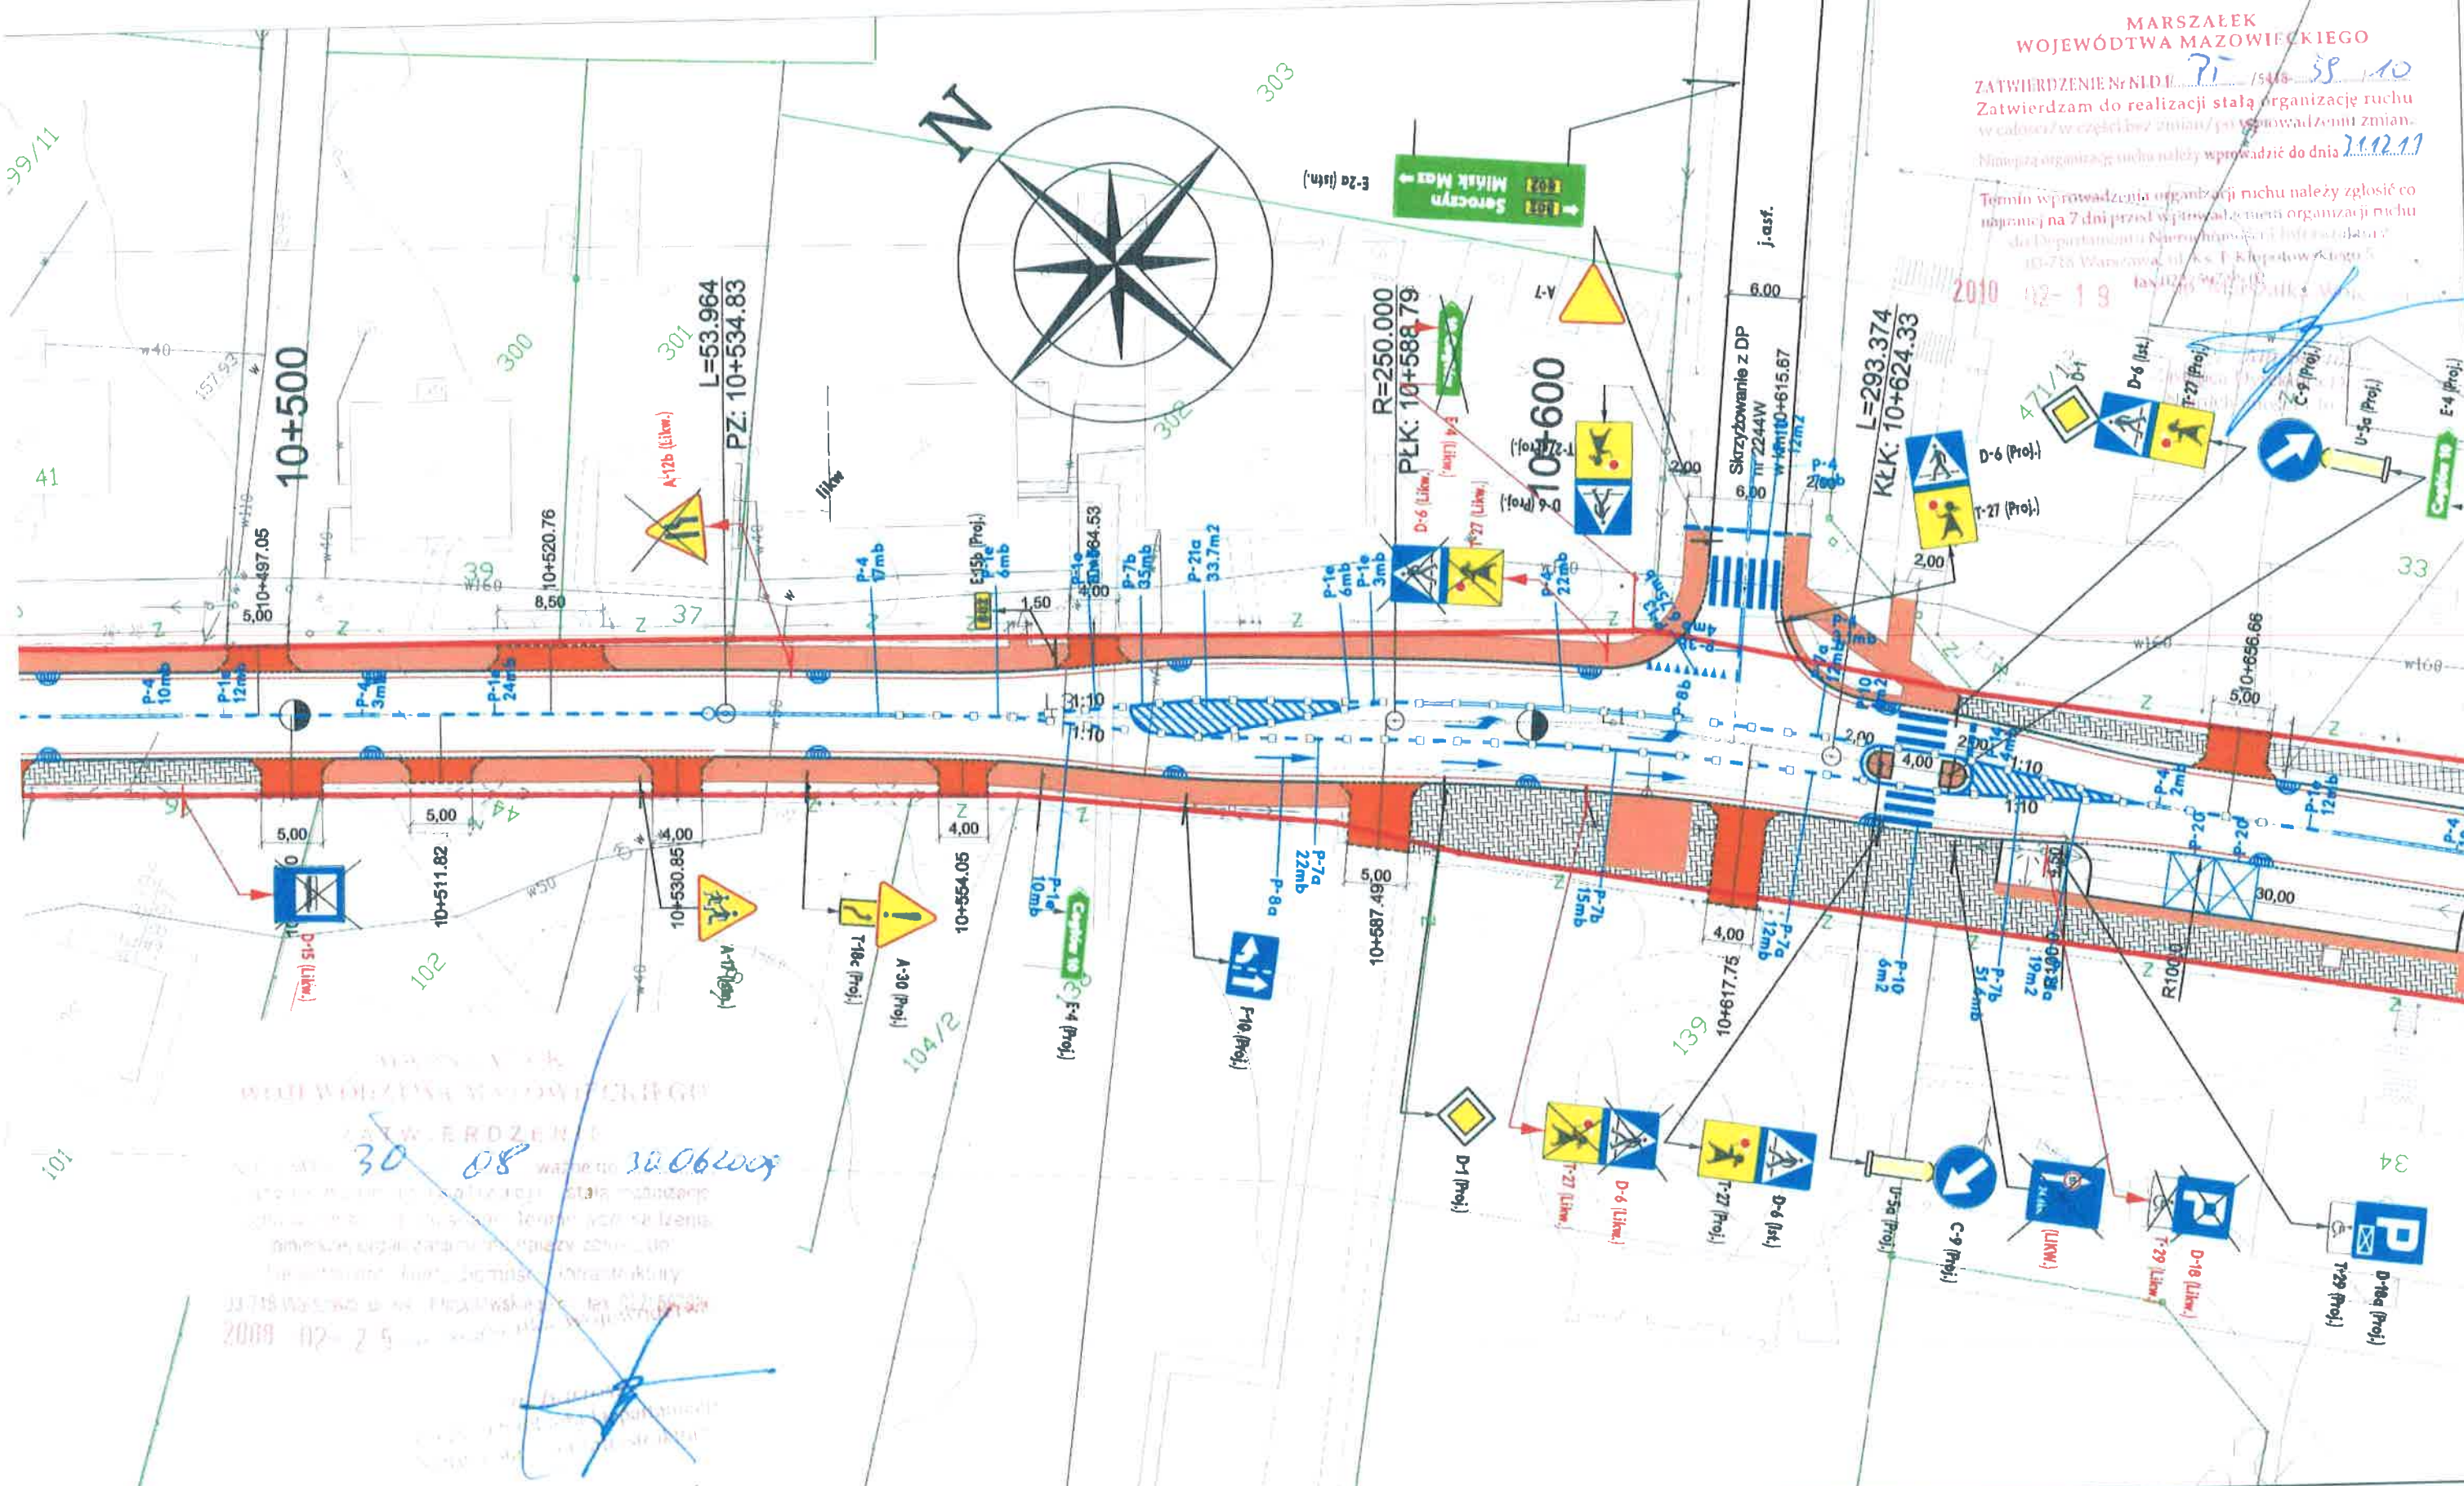

30 08 2009
32.06.2009

CGM PROJEKT	Projektant:	CGM Projekt Sp. z o.o., ul. Wapienna 25, 04-691 Warszawa	
	Inwestor:	Mazowiecki Zarząd Dróg Wojewódzkich w Warszawie ul. Kruczkowskiego 3, 00-380 Warszawa	
	Nazwa obiektu:	PROJEKT STAŁEJ ORGANIZACJI RUCHU DROGI WOJEWÓDZKIEJ NR 802 odc. przejście przez miejscowości Siennica i Starą Wieś	Nr rysunku: 5
	Nazwa rysunku:	Plan sytuacyjny oznakowania pionowego i poziomego na odc. od km 9+740 do km 11+900	Skala: 1:500

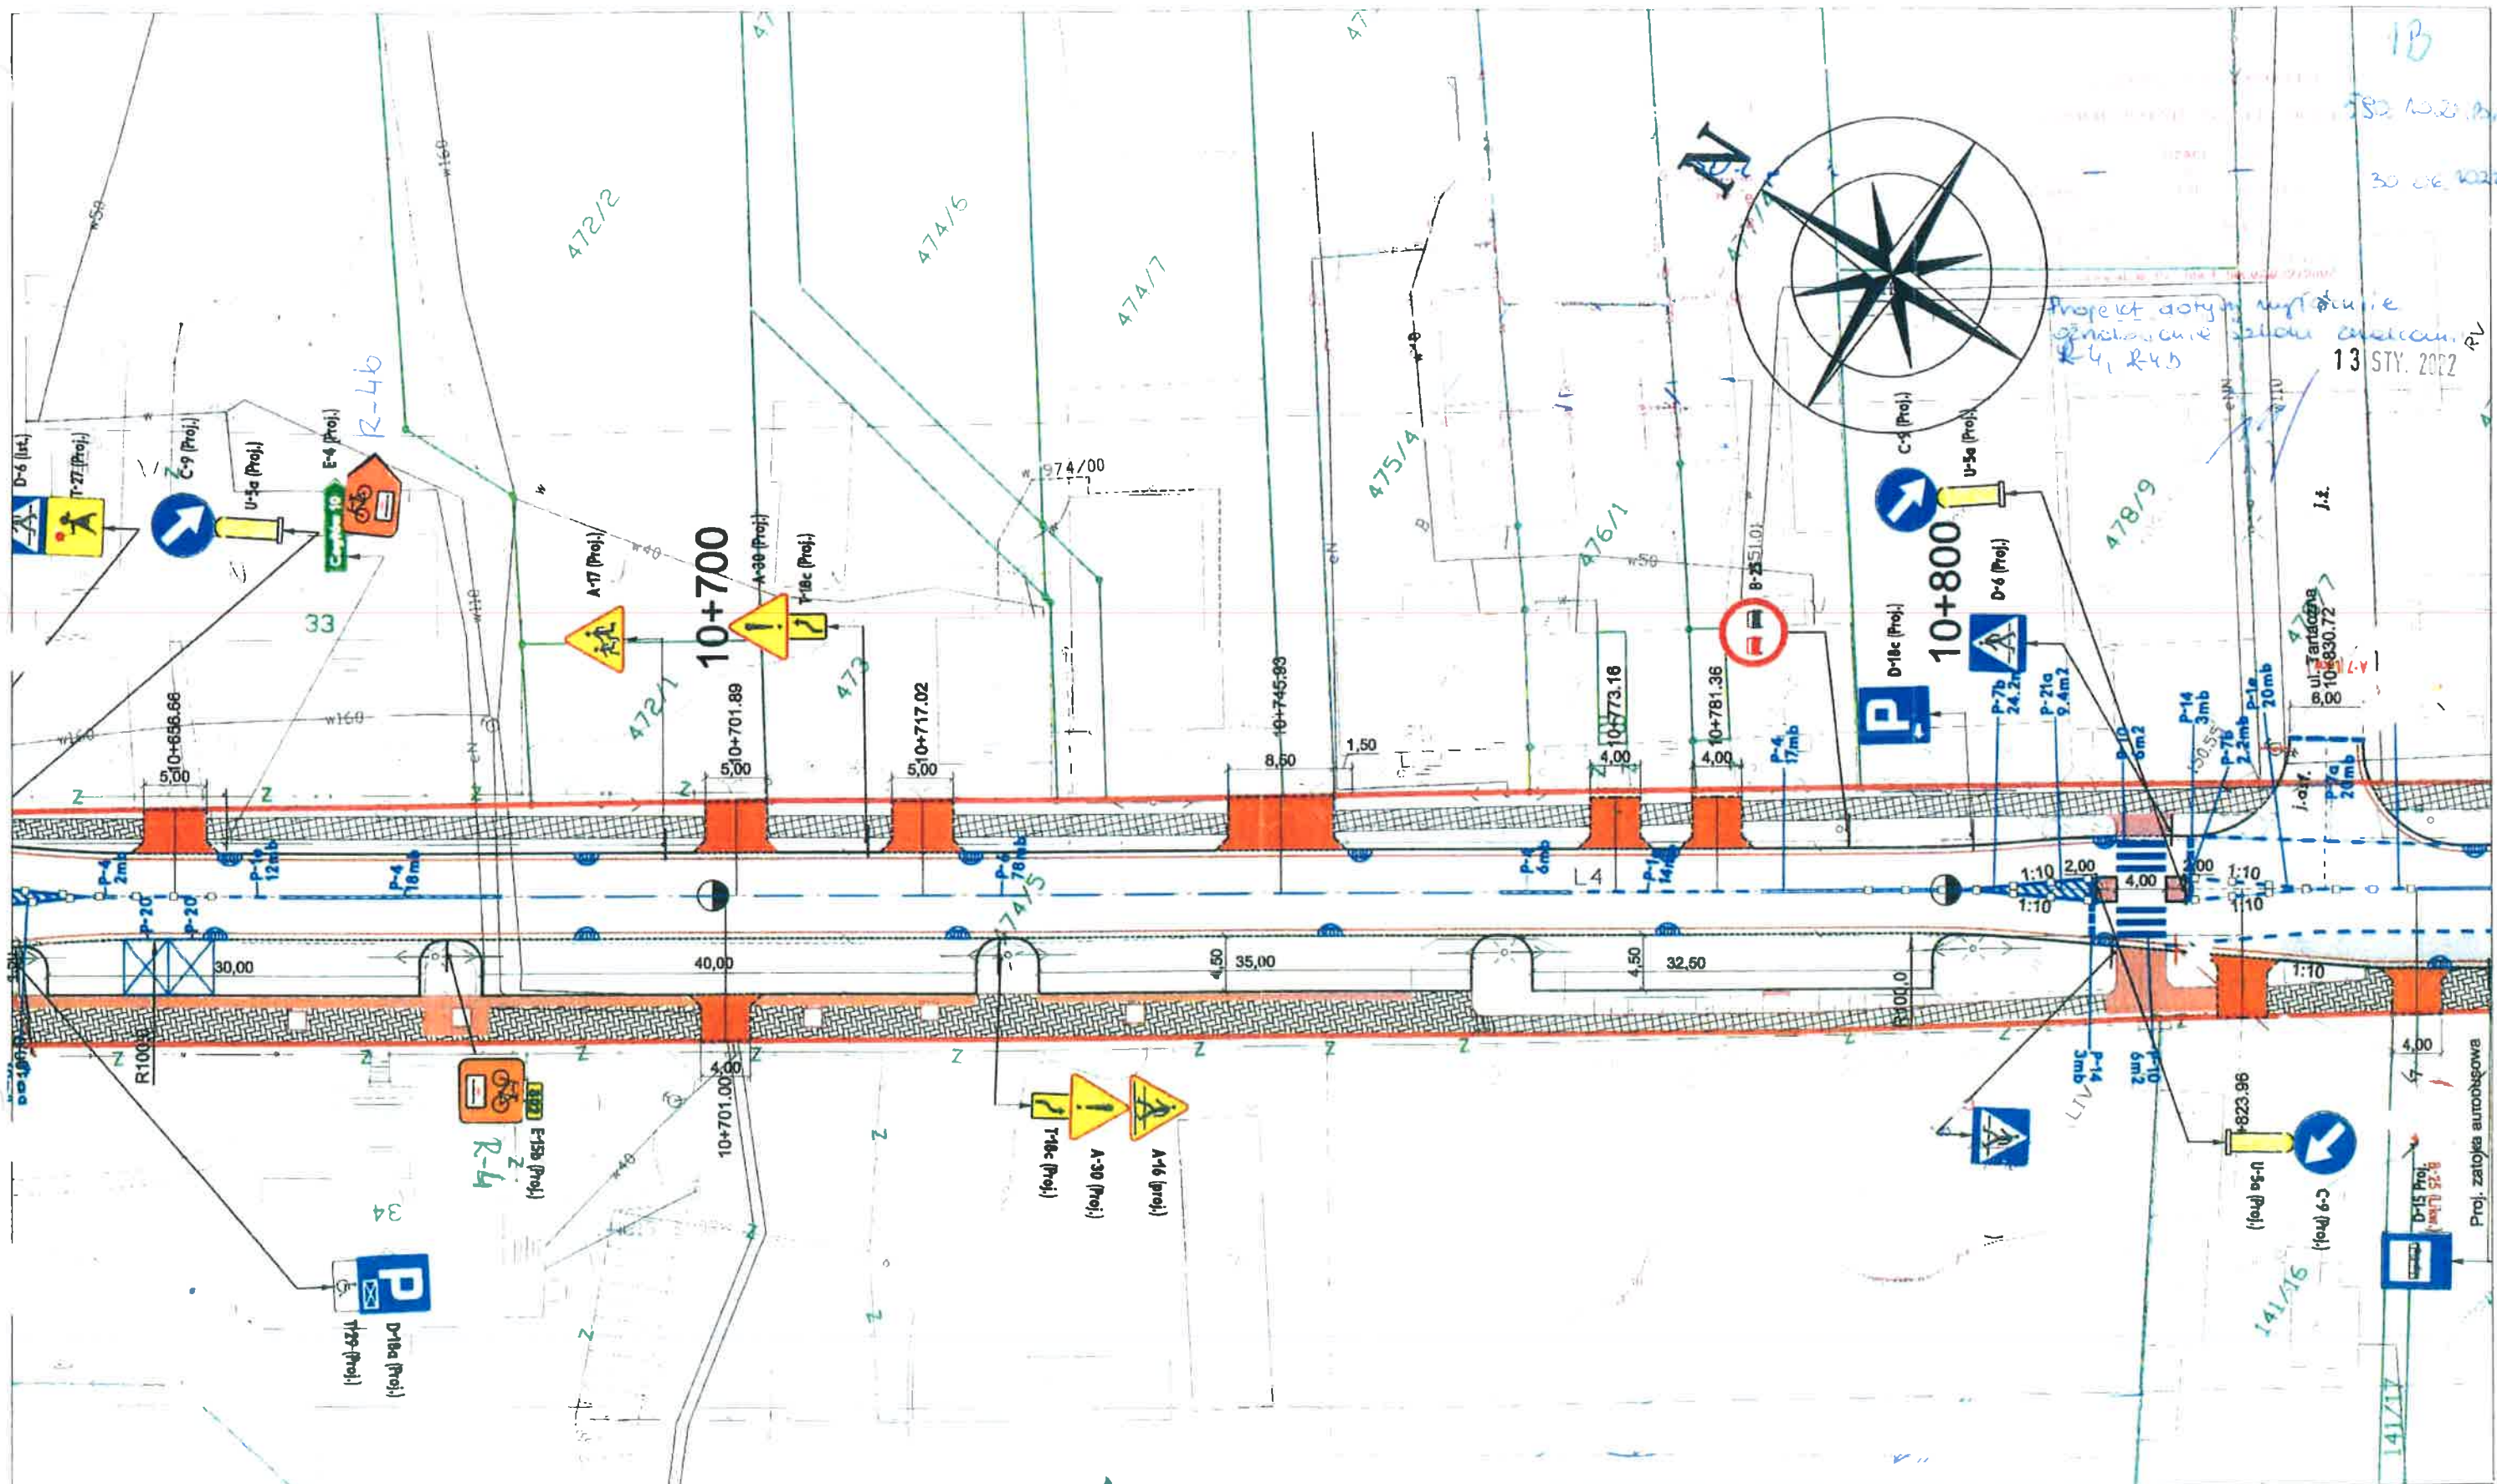



- DROGA WOJEWÓDZKA NR 802 ODC OD K. 10+600 DO 11+200


PROJEKT OPRACOWAŁ PTTK MAZOWSZE SENATORSKA 11 WARSZAWA

Oznakowanie pionowe			
Nazwa znaku	Stan	Konstrukcja	
znak R-4	Projektowane	Istniejąca	20 cmX20 cm
znak R-4 b	Projektowane	Istniejąca	20 cmX20 cm

PROJEKTANT	AGNIESZKA SKOWROŃSKA	RYSUNEK	
VeloMazovia - Wschód - rowerowy szlak wschodniego Mazowsza		1B	
SKALA	1:500		

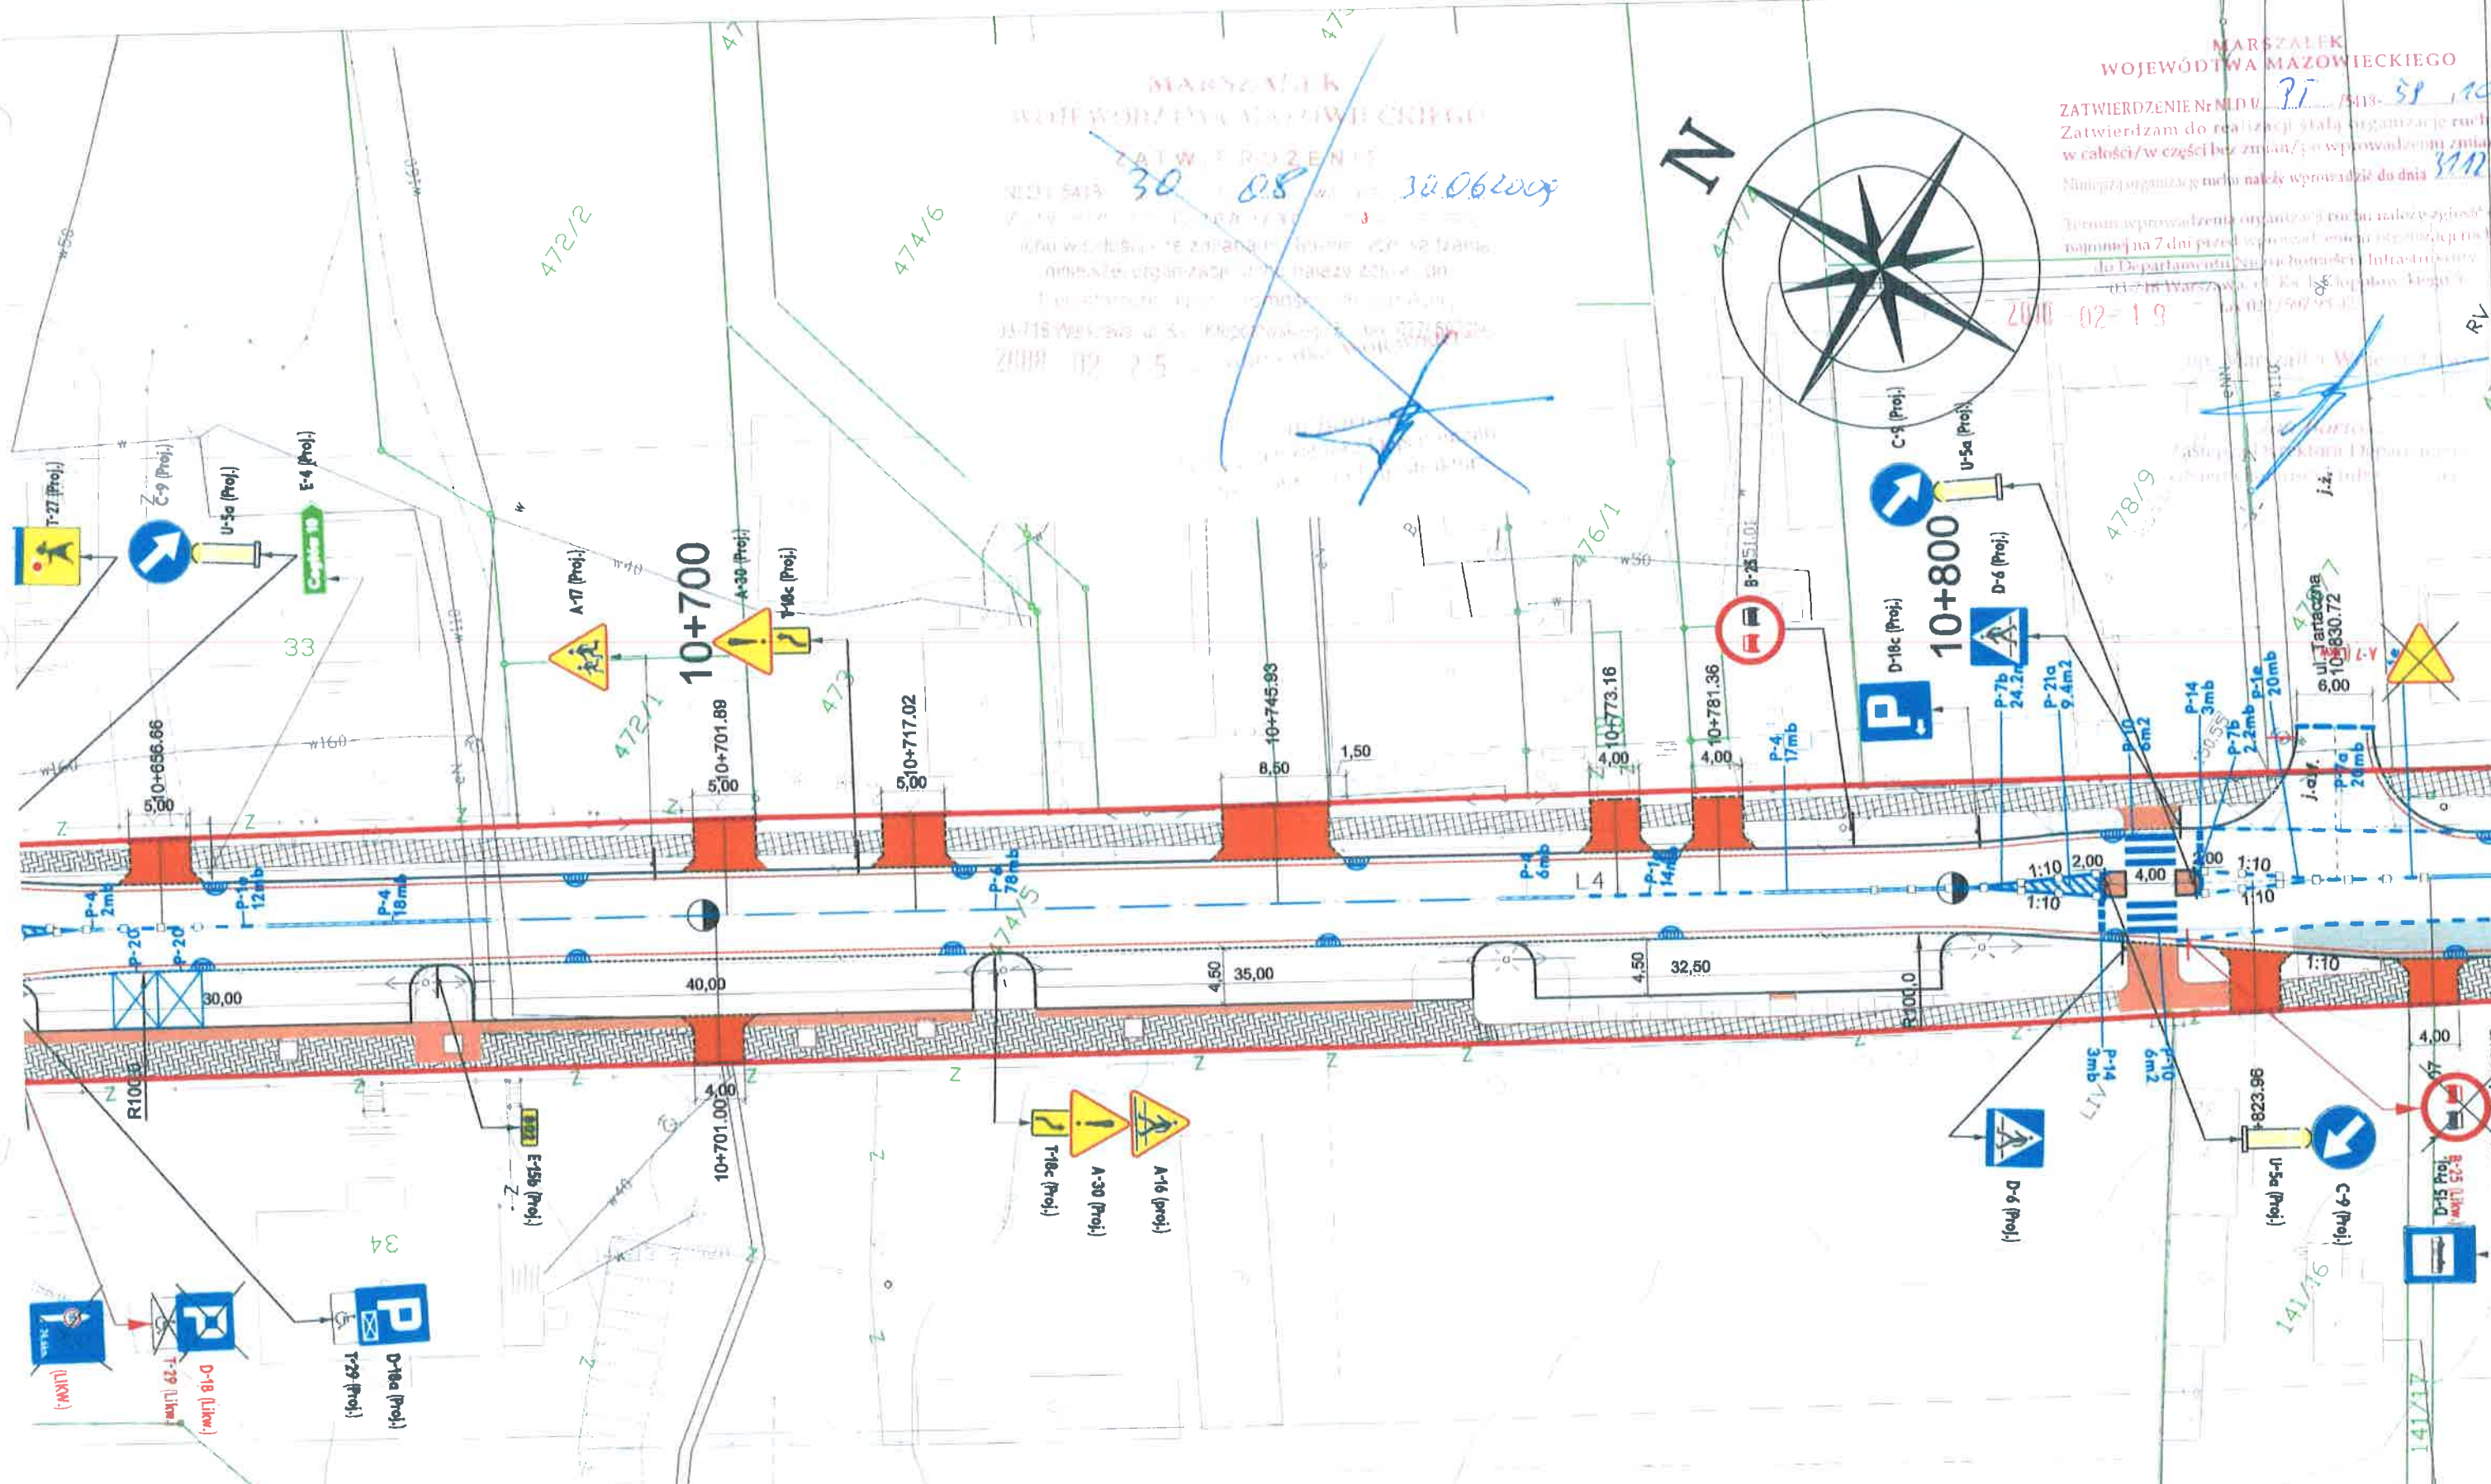


	Projektant:	CGM Projekt Sp. z o.o., ul. Wapienna 25, 04-691 Warszawa	
	Inwestor:	Mazowiecki Zarząd Dróg Wojewódzkich w Warszawie ul. Kruczkowskiego 3, 00-380 Warszawa	
	Nazwa obiektu:	PROJEKT STAŁEJ ORGANIZACJI RUCHU DROGI WOJEWÓDZKIEJ NR 802 odc. przejście przez miejscowości Siennica i Starą Wieś	Nr rysunku: 6
	Nazwa rysunku:	Plan sytuacyjny oznakowania pionowego i poziomego na odc. od km 9+740 do km 11+900	Skala: 1:500

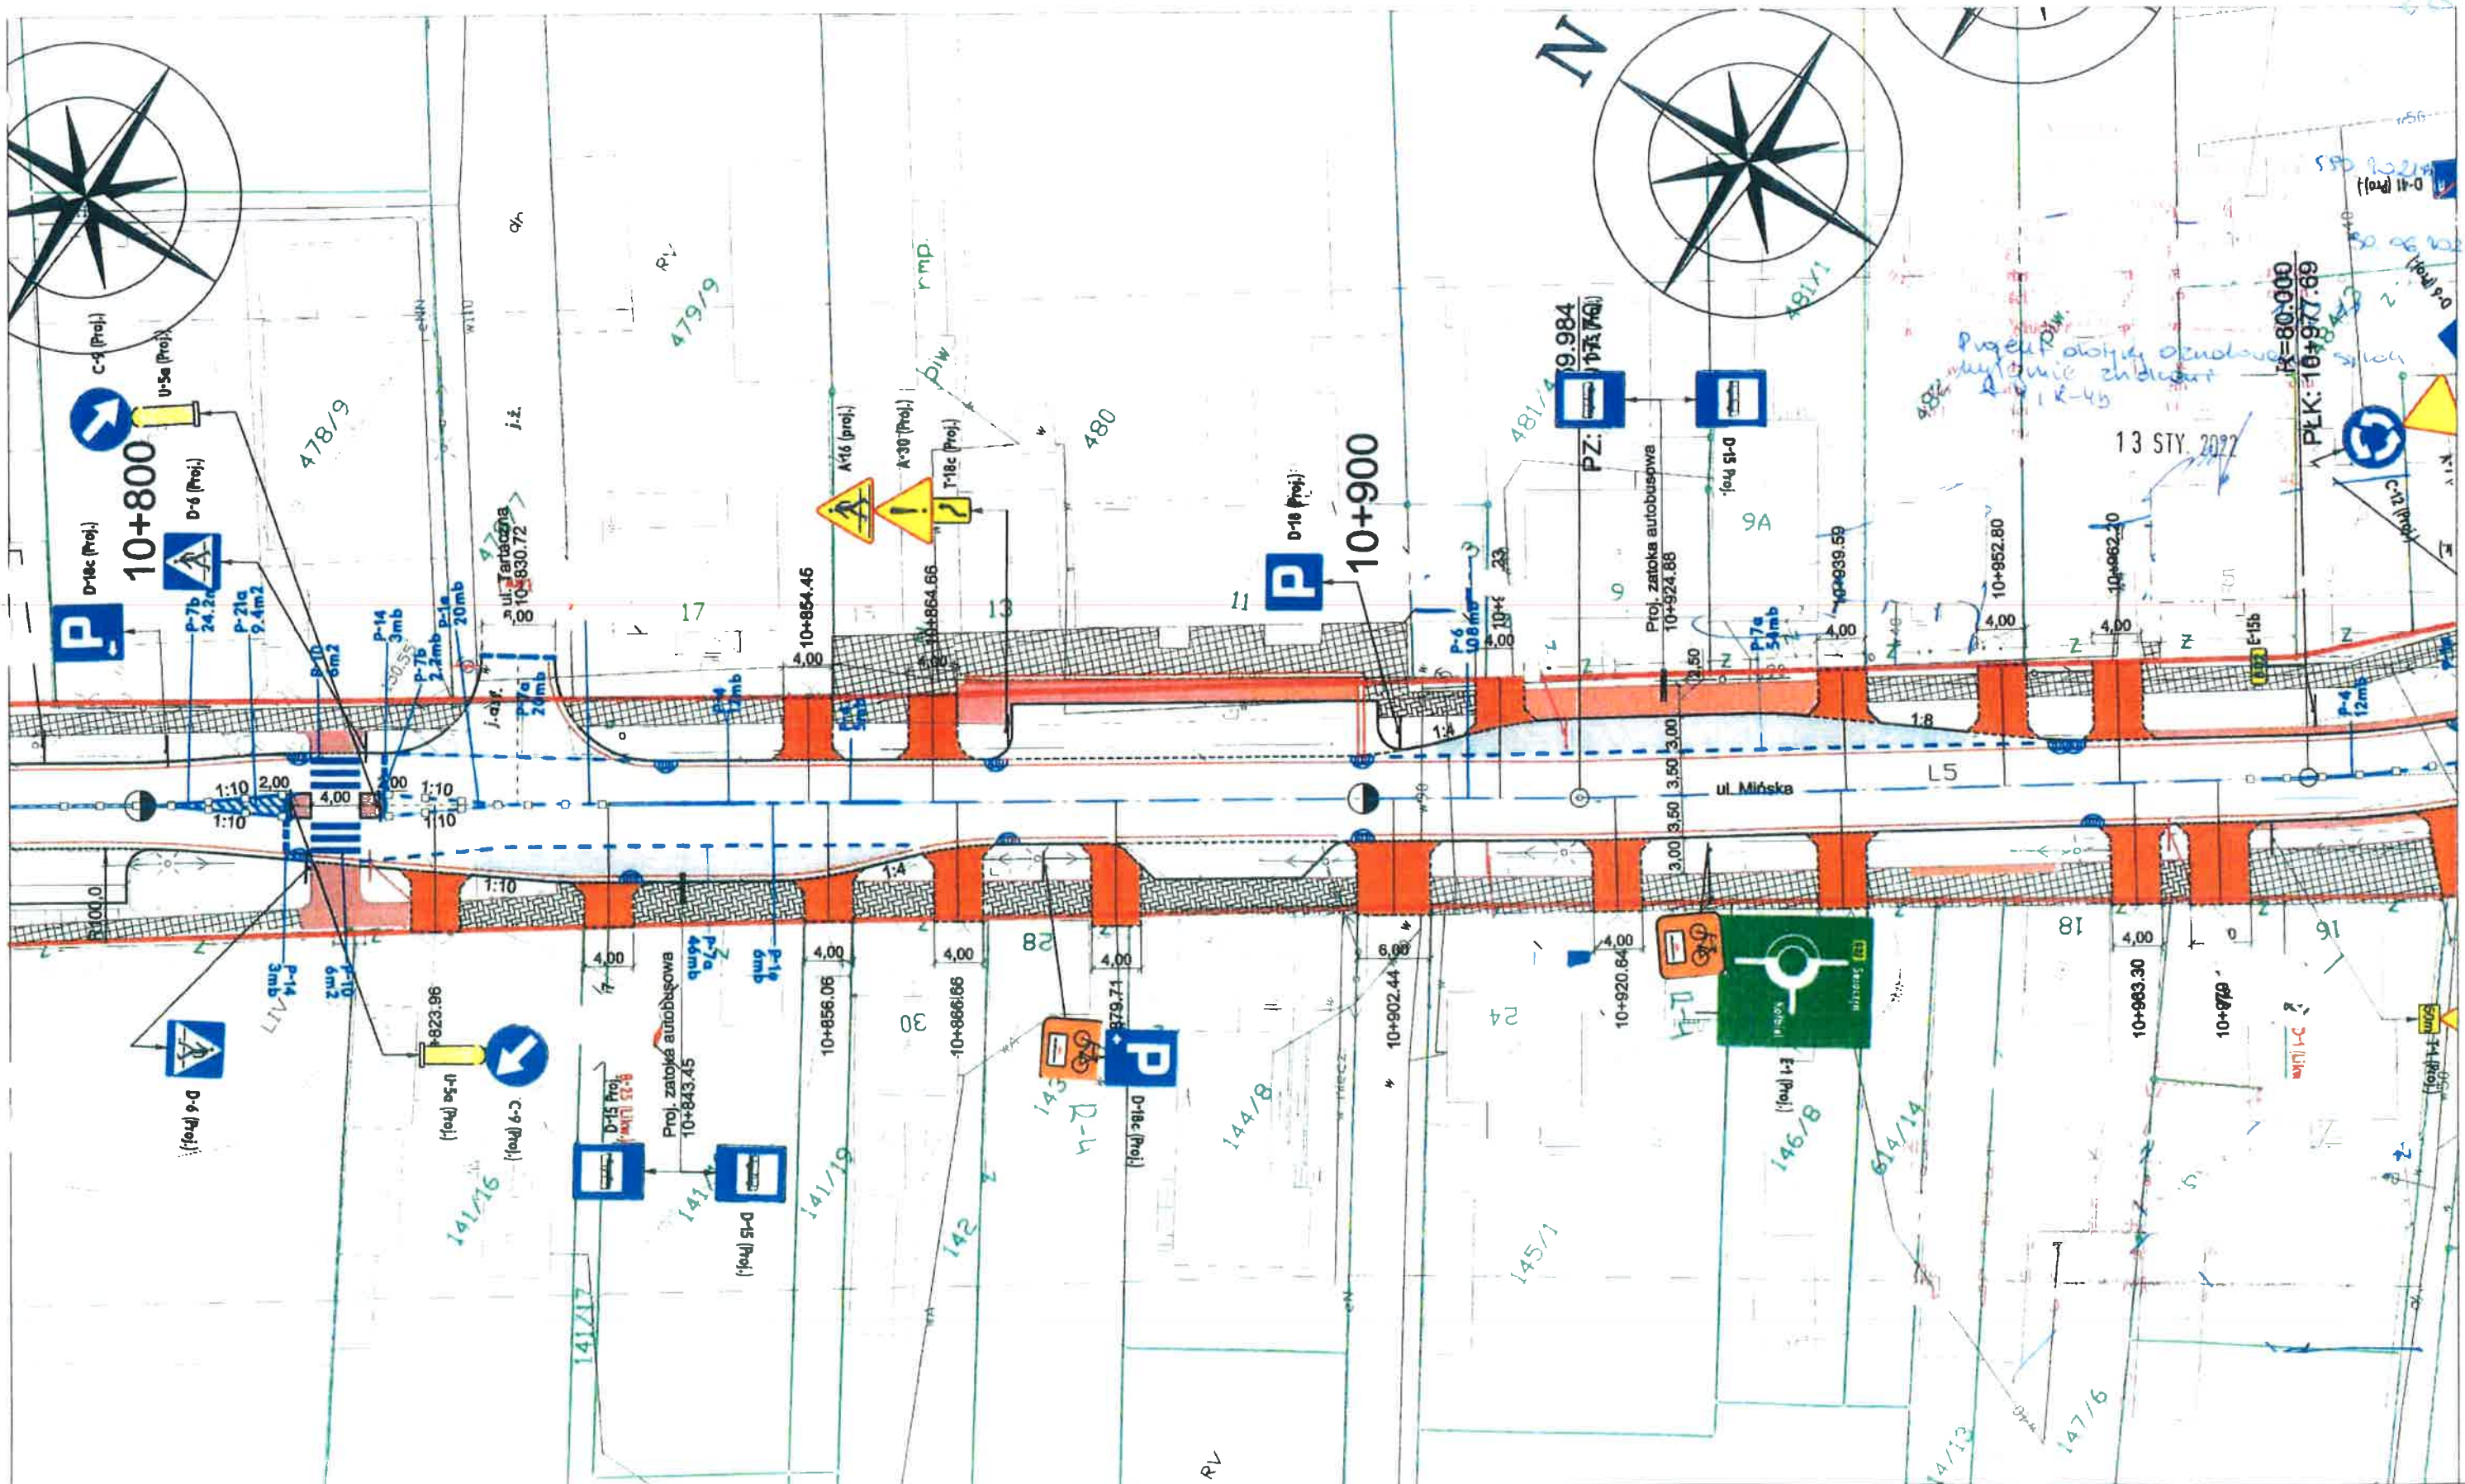


DROGA WOJEWÓDZKA NR 802 ODC OD K. 10+600 DO 11+200


PROJEKT OPRACOWAŁ PTTK MAZOWSZE SENATORSKA 11 WARSZAWA

Oznakowanie pionowe			
Nazwa znaku	Stan	Konstrukcja	
znak R-4	Projektowane	Istniejąca	20 cmX20 cm
znak R-4	Projektowane	Istniejąca	20 cmX20 cm

PROJEKTANT		AGNIESZKA SKOWROŃSKA			
VeloMazovia - Wschód - rowerowy szlak wschodniego Mazowsza					
SKALA	1:500			RYSUNEK	2 B

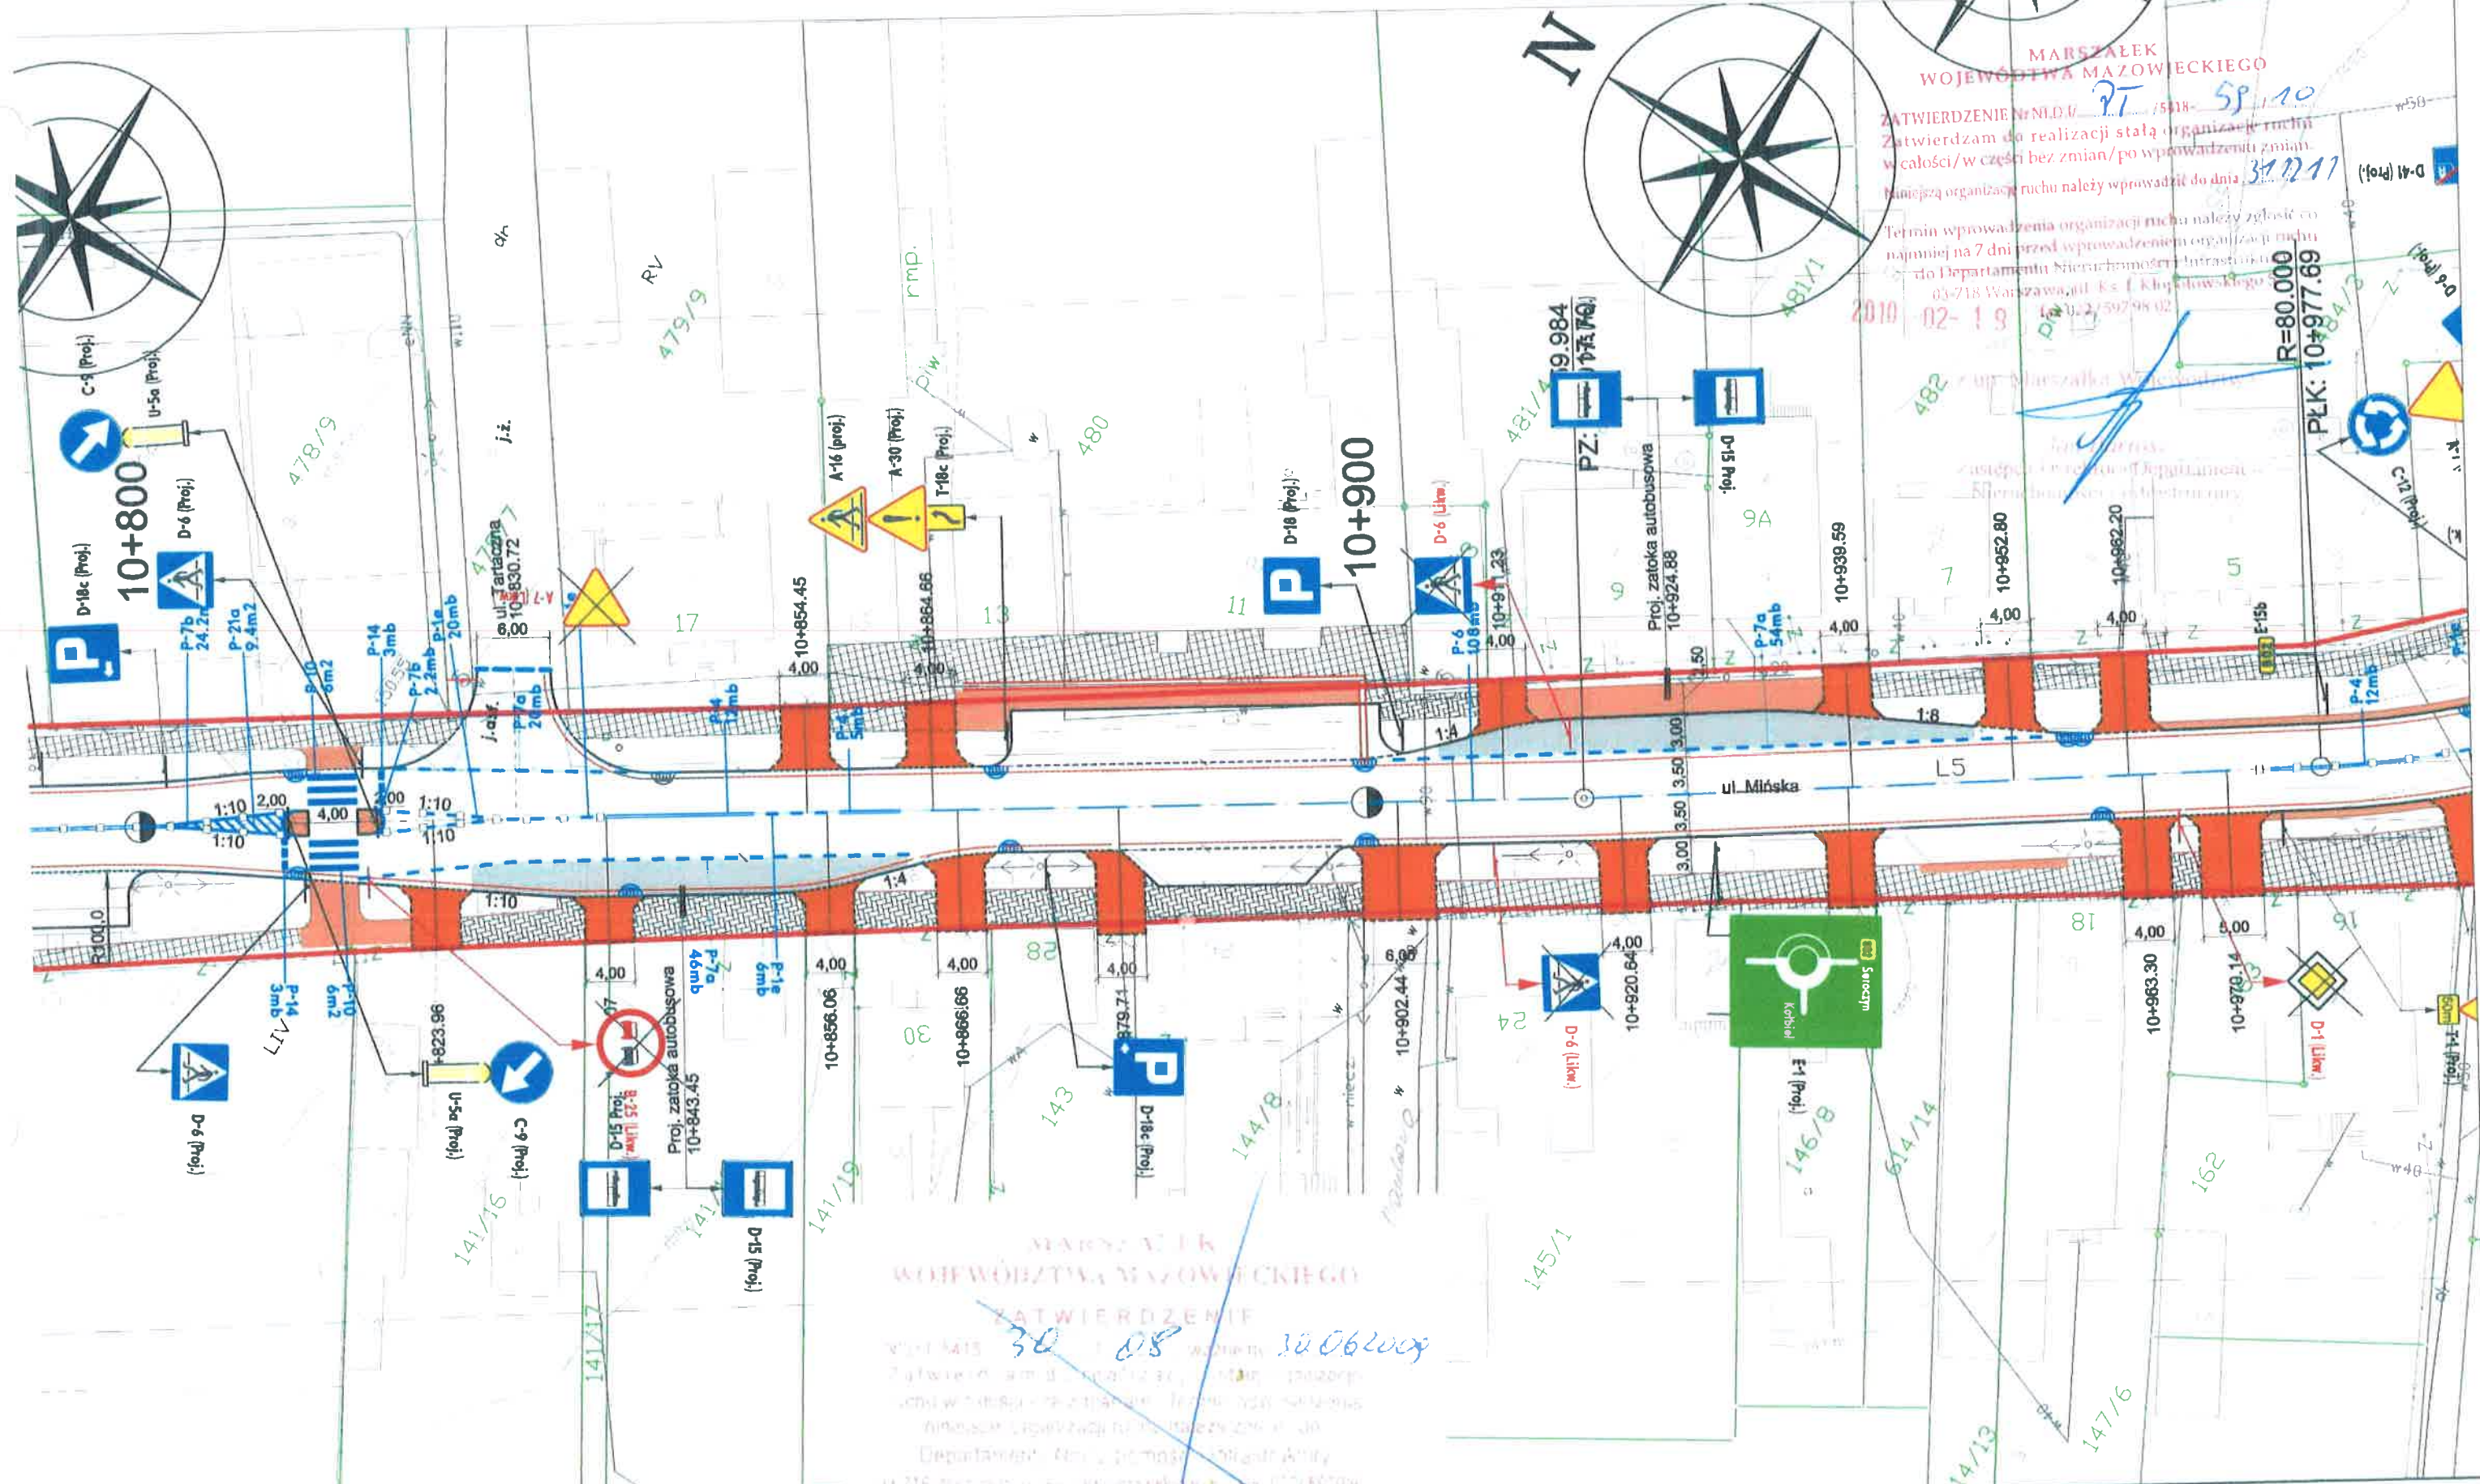

CGM PROJECT	Projektant:	CGM Projekt Sp. z o.o., ul. Wapienna 25, 04-691 Warszawa	
	Inwestor:	Mazowiecki Zarząd Dróg Wojewódzkich w Warszawie ul. Kruczkowskiego 3, 00-380 Warszawa	
	Nazwa obiektu:	PROJEKT STAŁEJ ORGANIZACJI RUCHU DROGI WOJEWÓDZKIEJ NR 802 odc. przejście przez miejscowości Siennica i Starą Wieś	Nr rysunku: 7
	Nazwa rysunku:	Plan sytuacyjny oznakowania pionowego i poziomego na odc. od km 9+740 do km 11+900	Skala: 1:500

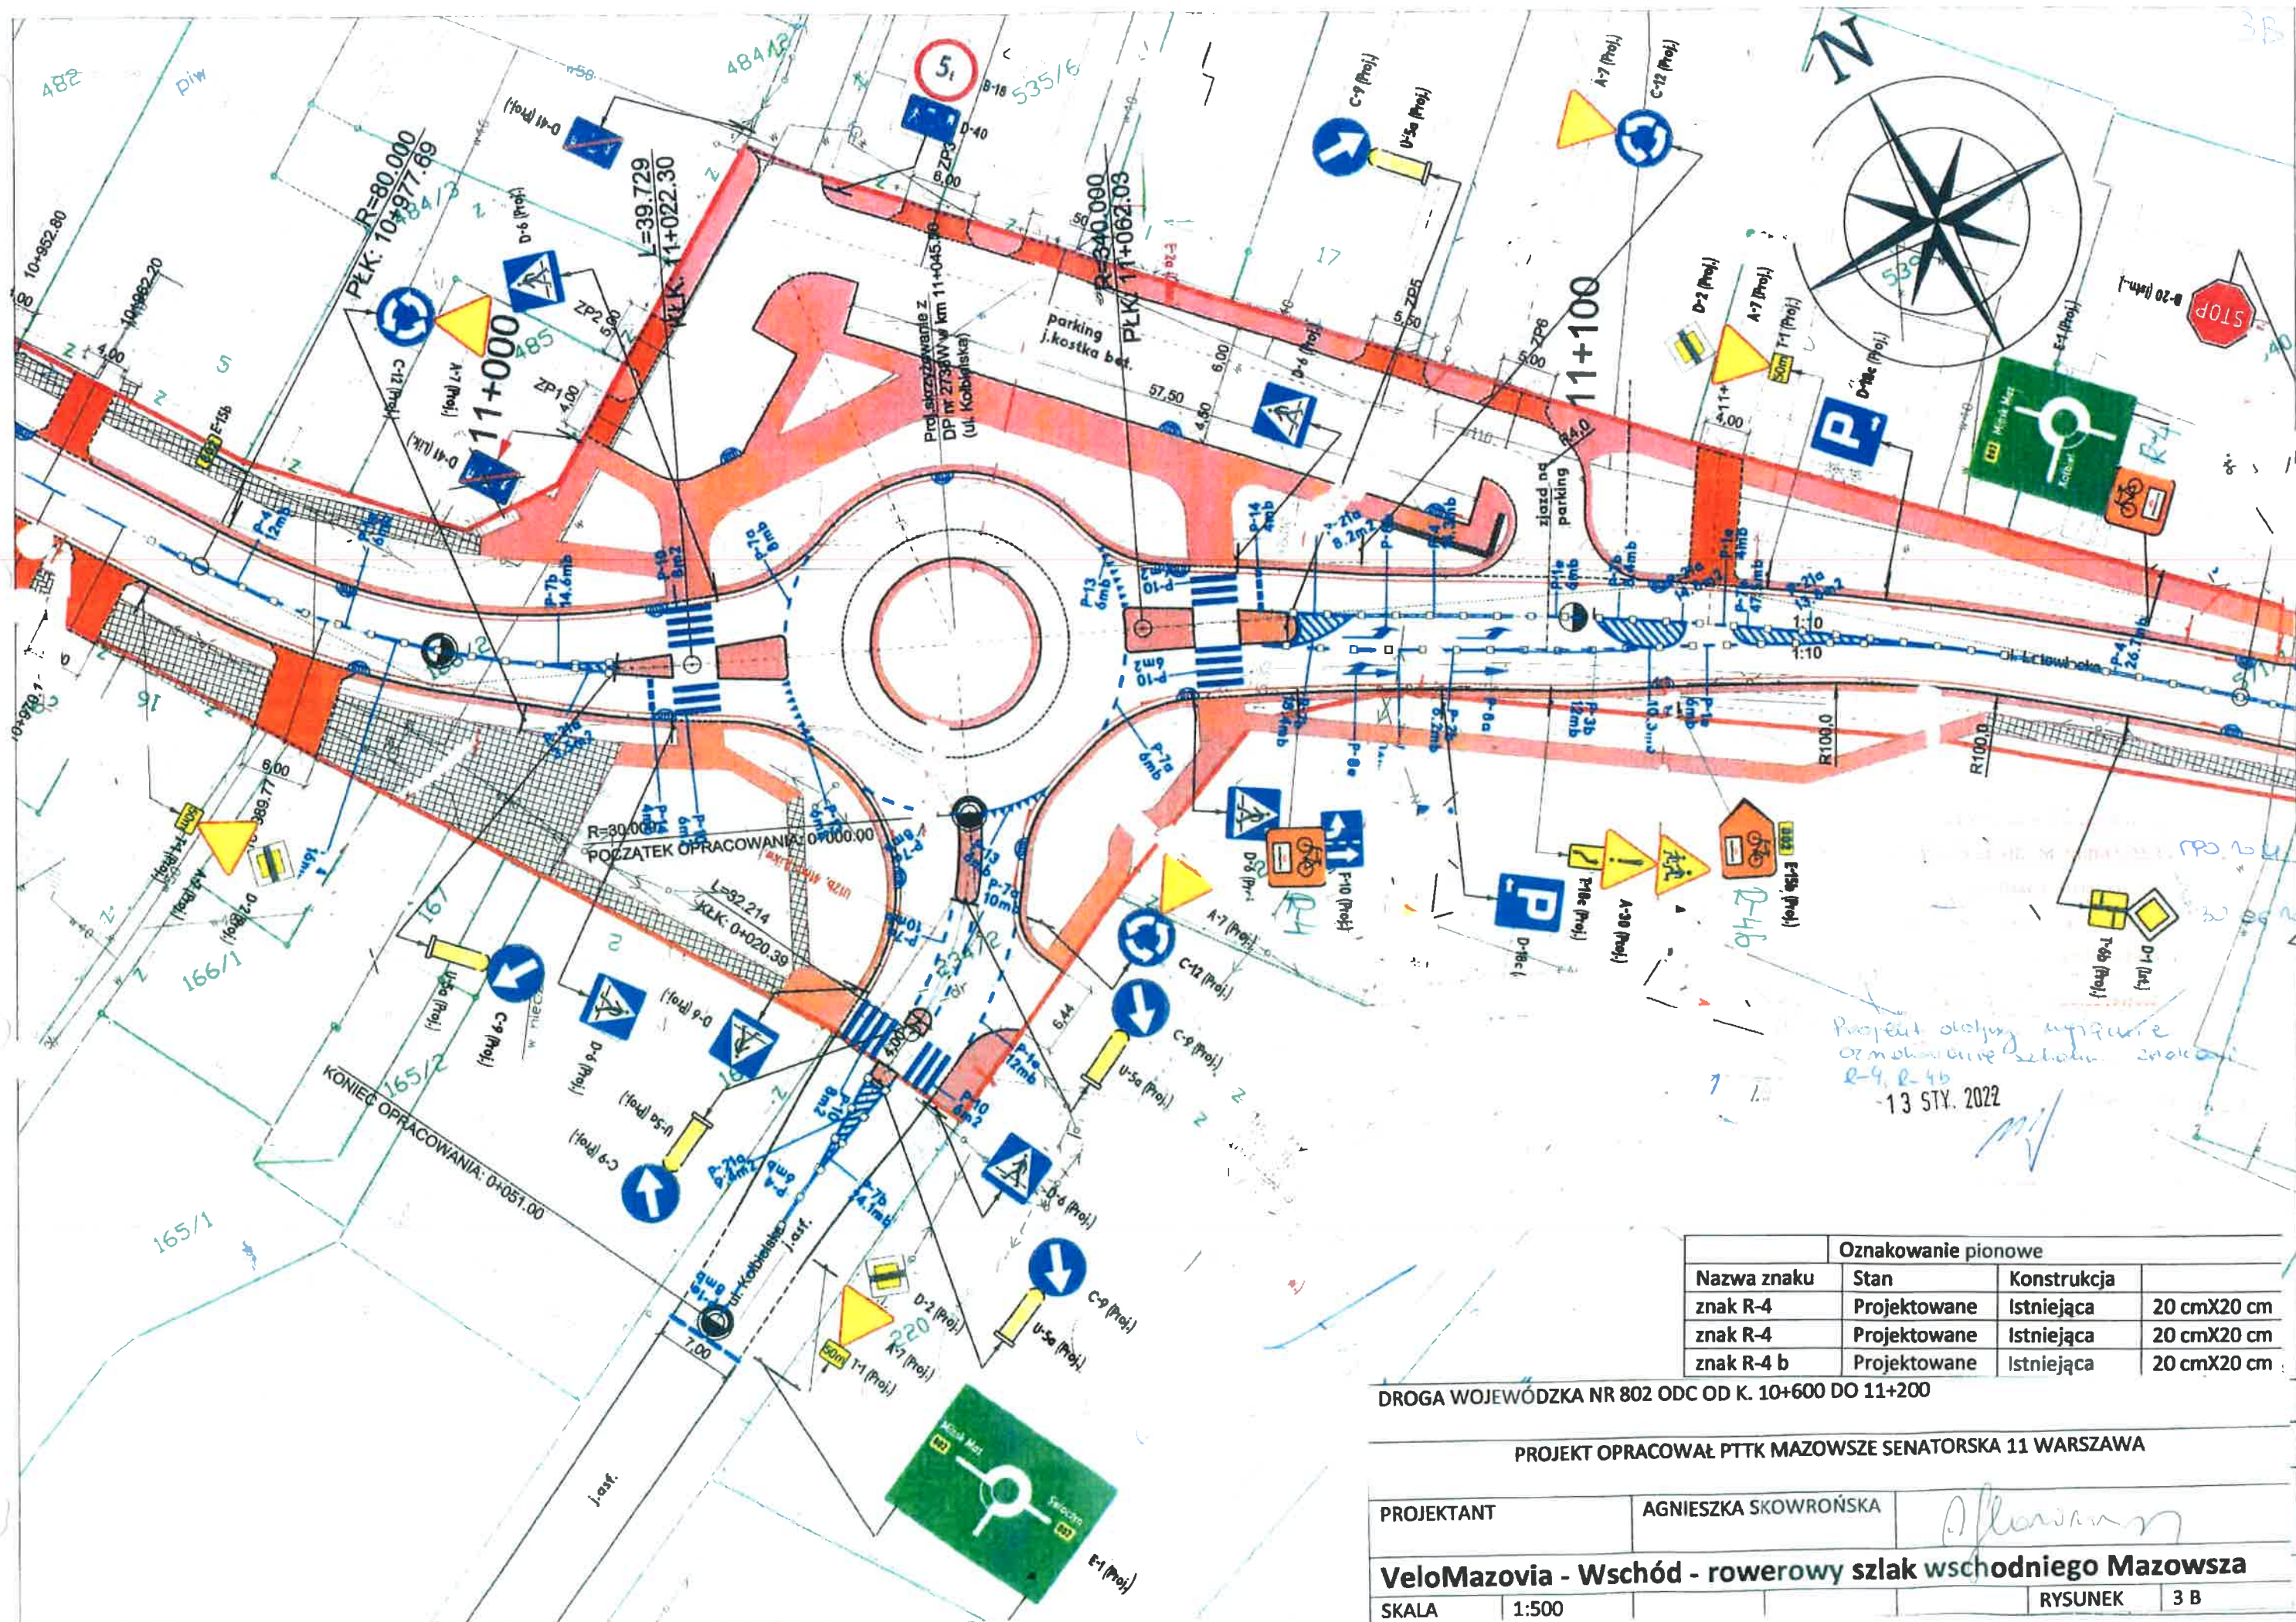

Projekt dotyczący wytyczenia
ośmiokątnej sekcji znaków
R-4, R-4b
13 STY. 2022

Oznakowanie pionowe			
Nazwa znaku	Stan	Konstrukcja	
znak R-4	Projektowane	Istniejąca	20 cmX20 cm
znak R-4	Projektowane	Istniejąca	20 cmX20 cm
znak R-4 b	Projektowane	Istniejąca	20 cmX20 cm

DROGA WOJEWÓDZKA NR 802 ODC OD K. 10+600 DO 11+200

PROJEKT OPRACOWAŁ PTTK MAZOWSZE SENATORSKA 11 WARSZAWA

PROJEKTANT	AGNIESZKA SKOWROŃSKA	<i>Agnieszka Skowrońska</i>
VeloMazovia - Wschód - rowerowy szlak wschodniego Mazowsza		
SKALA	1:500	RYSUNEK 3 B