


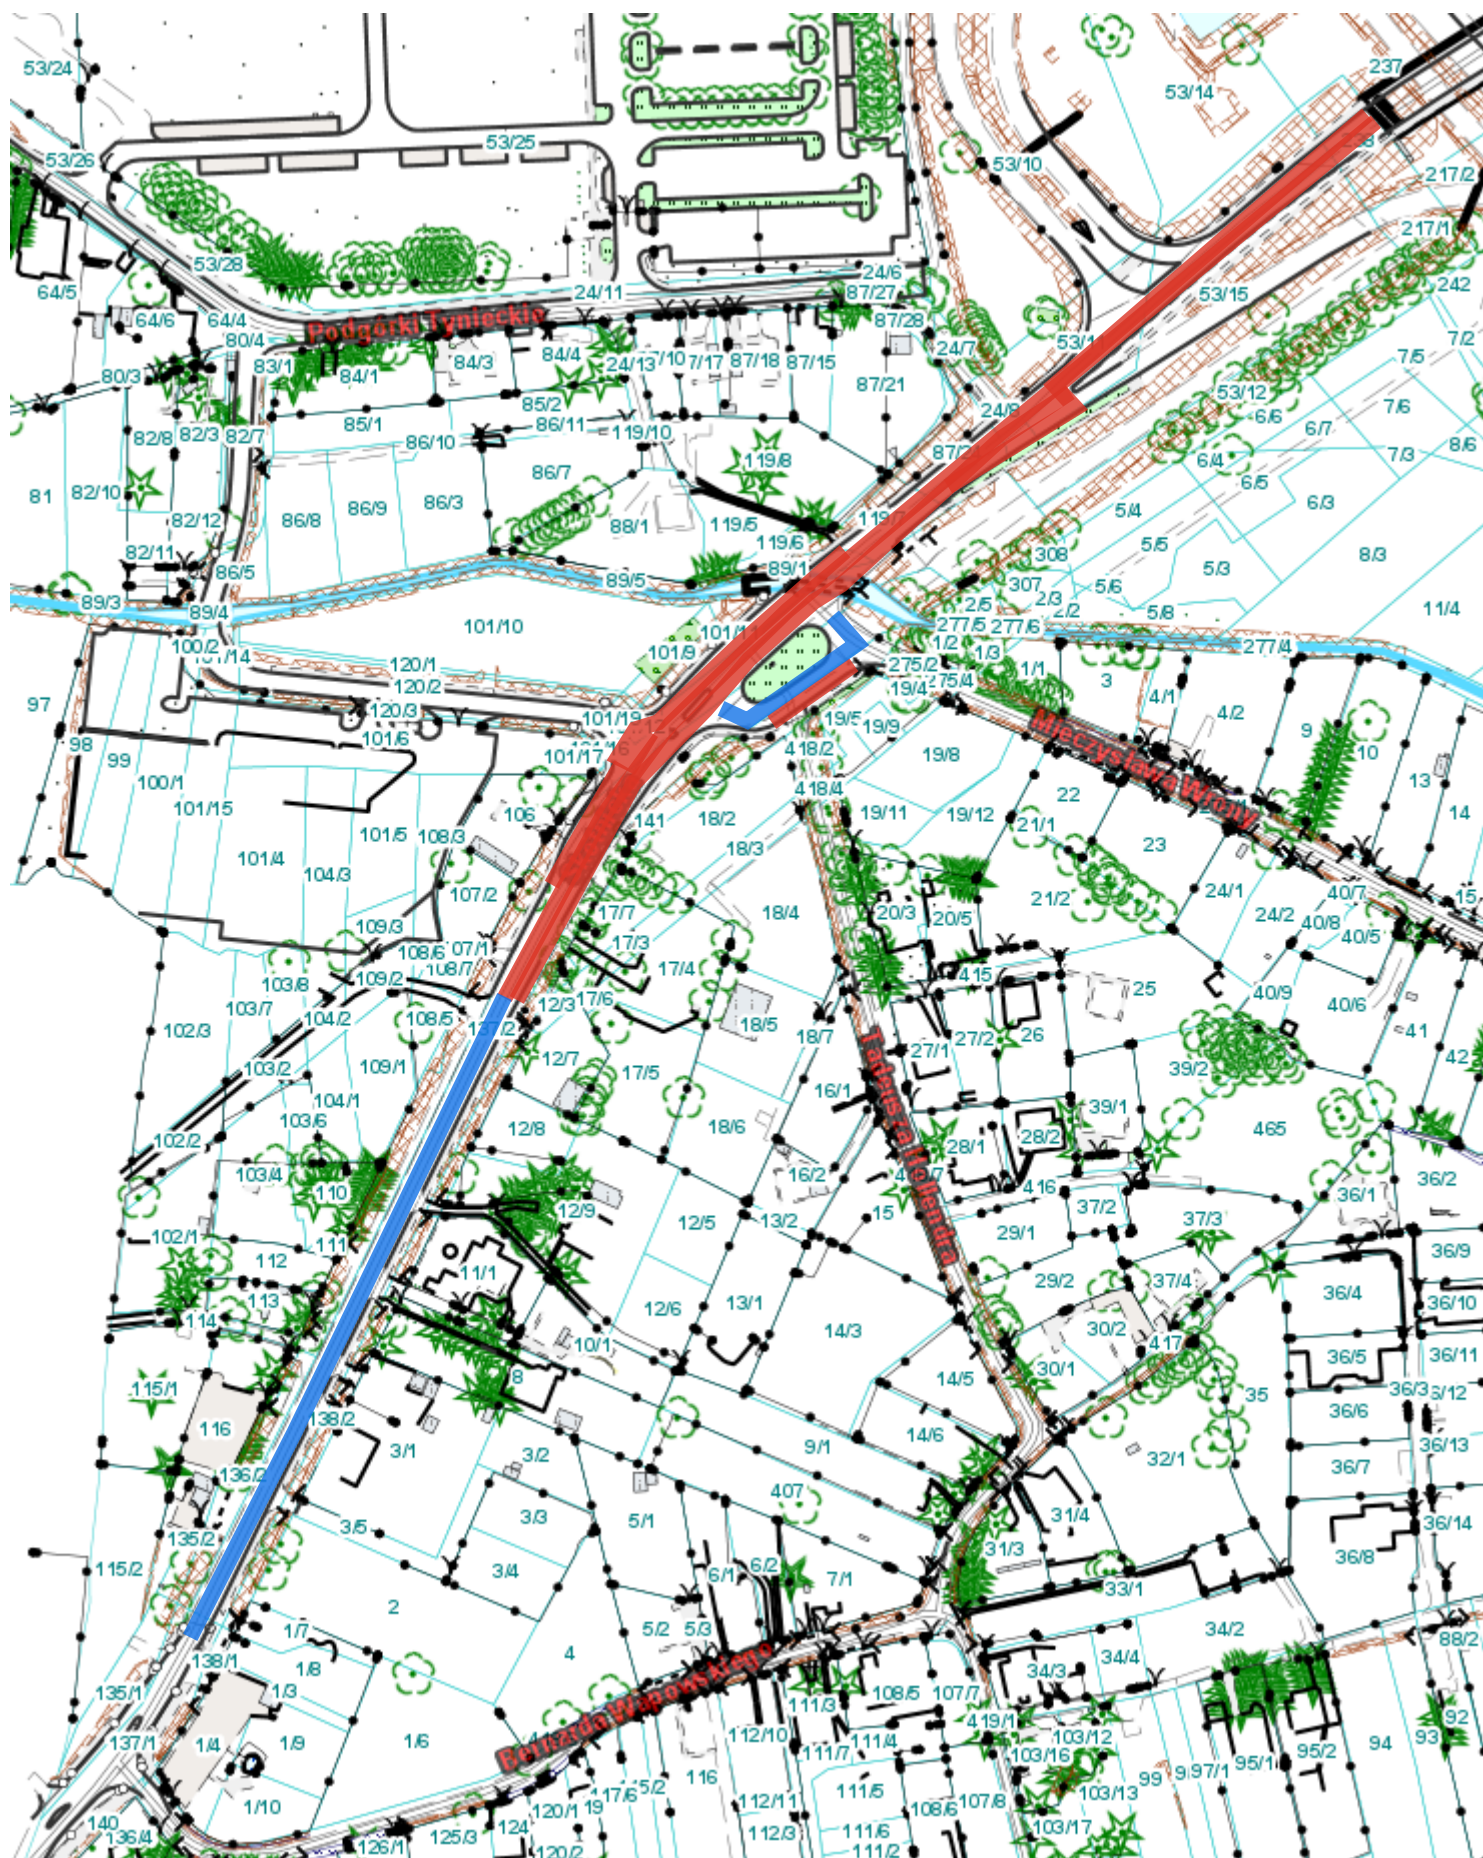

Skala: 1:2499

 frezowanie 18 cm, 3 warstwy bitumiczne + siatka frezowanie 12 cm i 2 warstwy bitumiczne