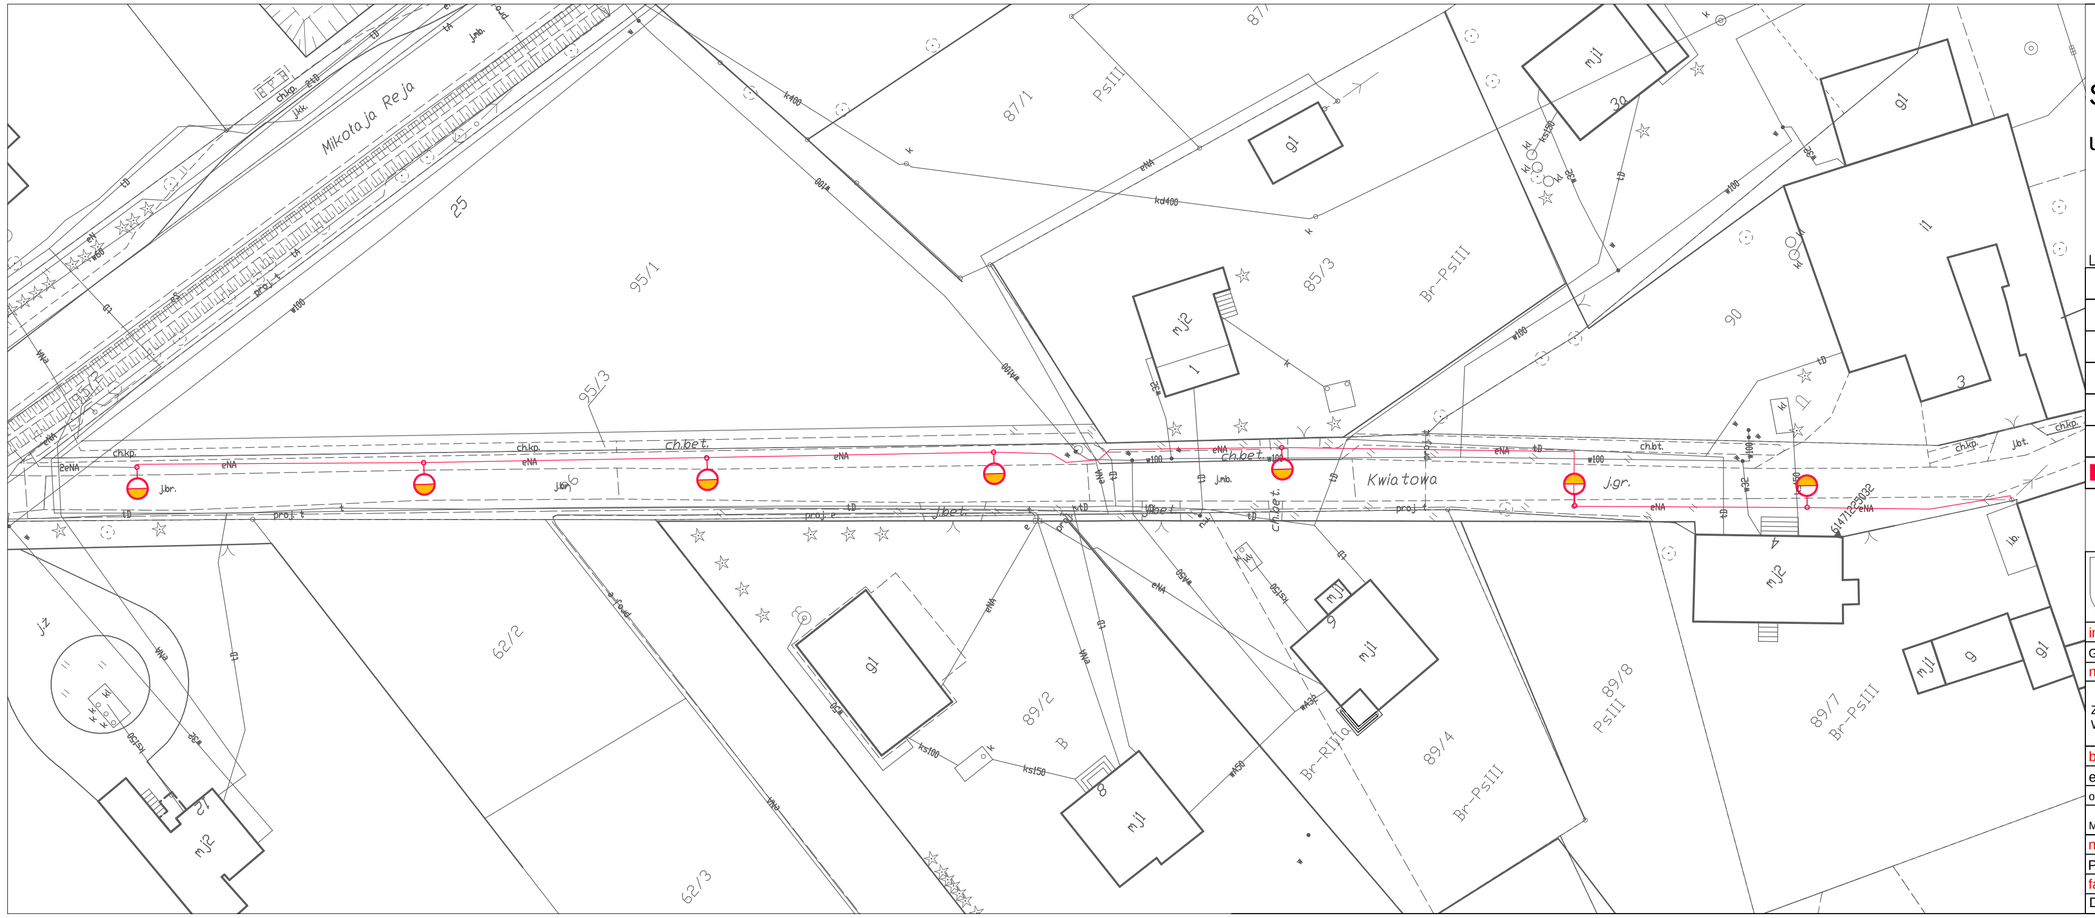

SMARDZÓW - Sektor 1

ul. Kwiatowa

LEGENDA OZNACZEŃ

	SŁUP OŚWIETLENIA DROGOWEGO - OPRAWA LED
	SŁUP OŚWIETLENIA DROGOWEGO - OPRAWA SODOWA
	SŁUP OŚWIETLENIA PARKOWEGO - OPRAWA LED
	SŁUP OŚWIETLENIA PARKOWEGO - OPRAWA SODOWA
	SŁUP OŚWIETLENIA PARKOWEGO - OPRAWA FLUORESCENCYJNA
	SŁUP OŚWIETLENIA STADIONOWEGO - OPRAWA METALHALOGENKOWA
SOU	SZAFKA STEROWANIA OŚWIETLENIEM

Gmina Siechnice
www.siechnice.gmina.pl

inwestor:
Gmina Siechnice, ul. Jana Pawła II 12, 55-011 Siechnice

nazwa zadania:
ZESTAWIENIE OŚWIETLENIA TERENÓW PUBLICZNYCH
W OBSZARZE GMINY SIECHNICE

branża:
elektryczna

opracował:
Marcin Maniak

nazwa rysunku:
PLAN PZT - ROZMIESZCZENIE OŚWIETLENIA DROGOWEGO

faza	data:	skala:	nr rysunku
Dokumantacja inwentaryzacyjna	03.2021	1:500	E-SM-1