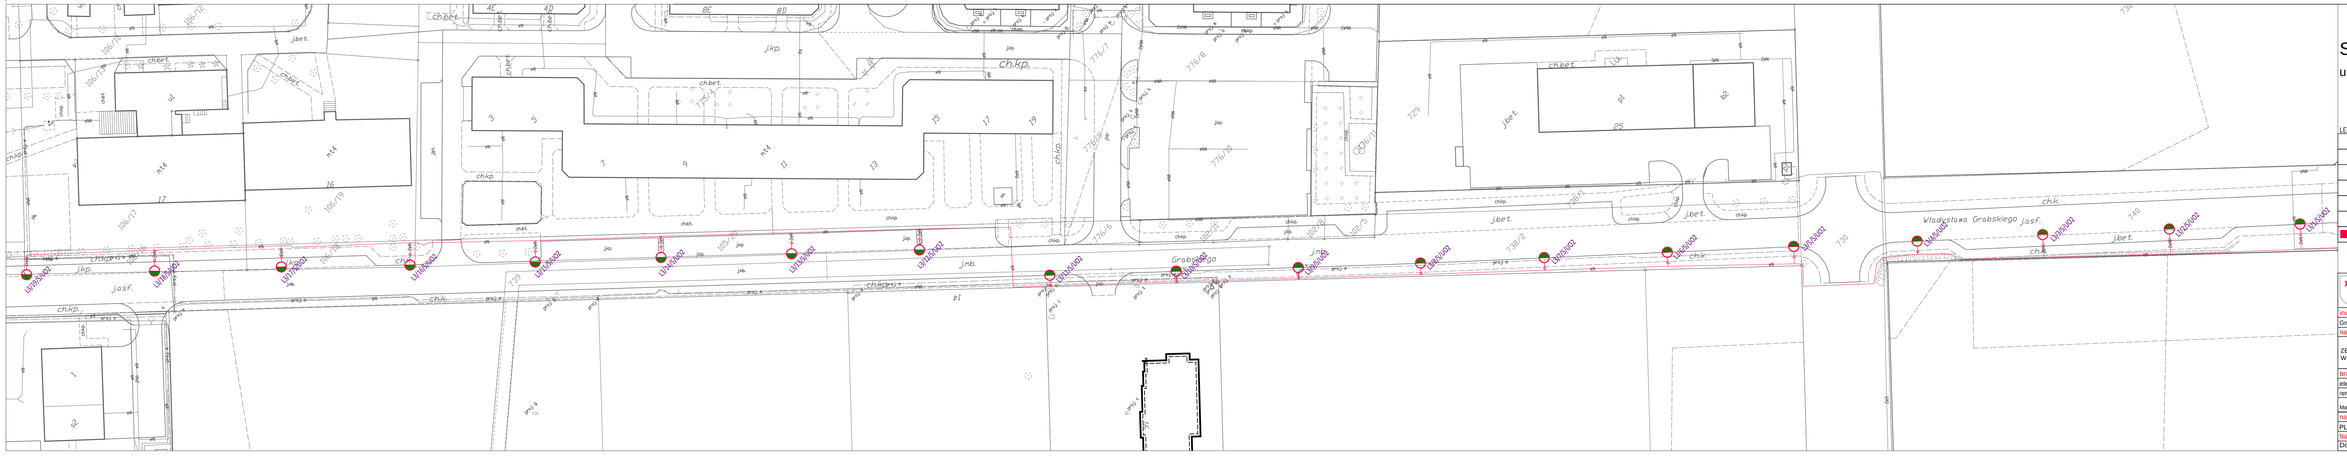

SIECHNICE - Sektor XIV

ul. Grabskiego

LEGENDA OZNACZEŃ

	SŁUP OŚWIETLENIA DROGOWEGO - OPRAWA LED
	SŁUP OŚWIETLENIA DROGOWEGO - OPRAWA SODOWA
	SŁUP OŚWIETLENIA PARKOWEGO - OPRAWA LED
	SŁUP OŚWIETLENIA PARKOWEGO - OPRAWA SODOWA
	SŁUP OŚWIETLENIA PARKOWEGO - OPRAWA FLUORESCENCYJNA
	SŁUP OŚWIETLENIA STADIONOWEGO - OPRAWA METALHALOGENKOWA
SOU	SZAFKA STEROWNICZA OŚWIETLENIEM

Gmina Siechnice
www.siechnice.gminaa.pl

inwestor:
Gmina Siechnice, ul. Jana Pawła II 12, 55-011 Siechnice

nazwa zadania:
ZESTAWIENIE OŚWIETLENIA TERENÓW PUBLICZNYCH
W OBSZARZE GMINY SIECHNICE

branża:
elektryczna

opracował:
Marcin Maniak

nazwa rysunku:
PLAN PZT - ROZMIESZCZENIE OŚWIETLENIA DROGOWEGO

faza	data	skala	nr rysunku
Dokumentacja inwentaryzacyjna	03.2021	1:500	E-S-14