


ul. Henryka III - cz. 3

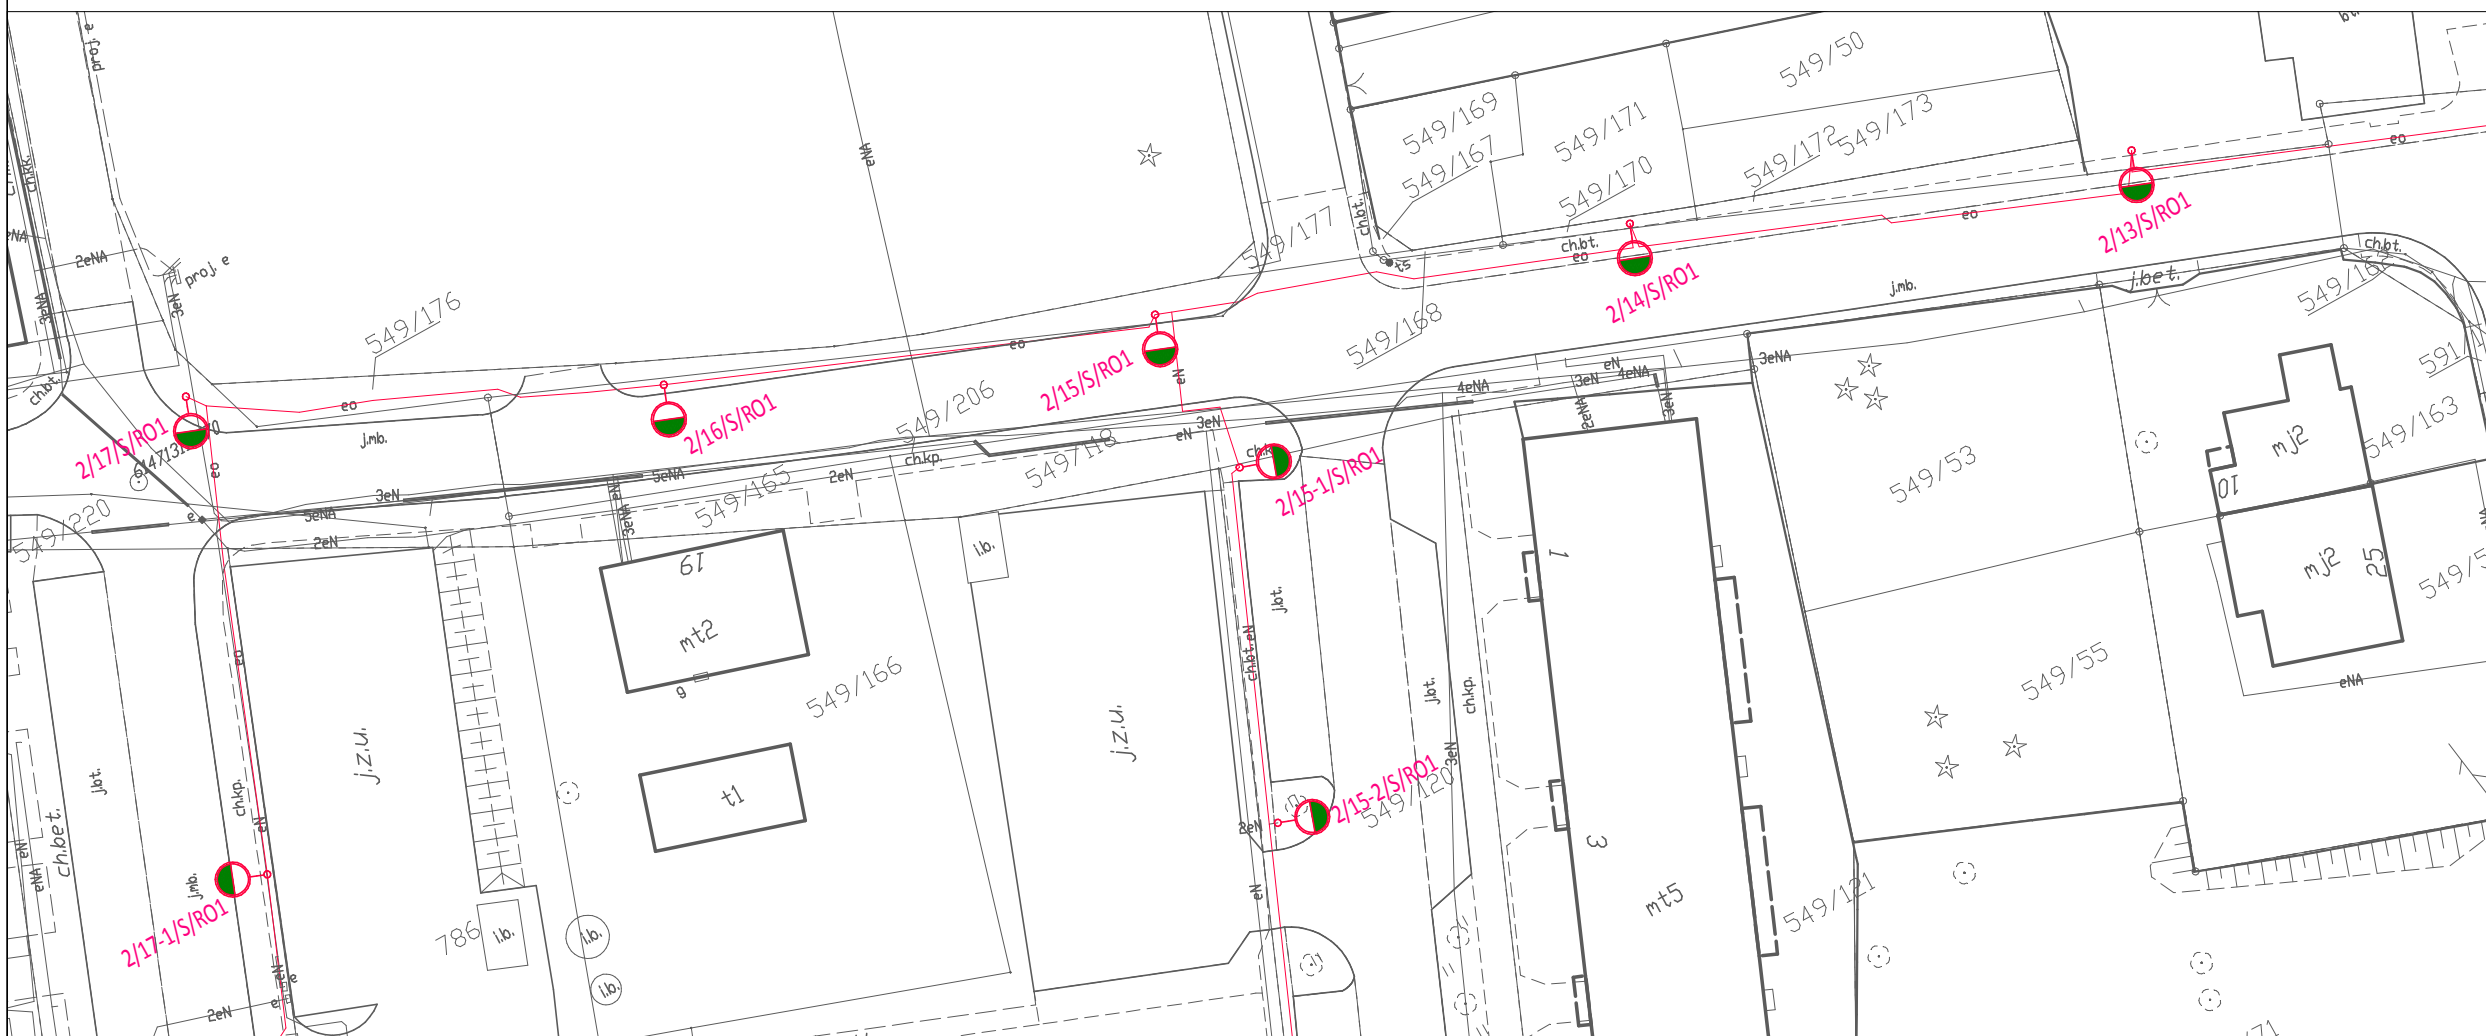

LEGENDA OZNACZEŃ			
	SZŁUP OŚWIE TL ENIA DROGOWEGO - OPRAWA LED		
	SZŁUP OŚWIE TL ENIA DROGOWEGO - OPRAWA SODOWA		
	SZŁUP OŚWIE TL ENIA PARKOWEGO - OPRAWA LED		
	SZŁUP OŚWIE TL ENIA PARKOWEGO - OPRAWA SODOWA		
	SZŁUP OŚWIE TL ENIA PARKOWEGO - OPRAWA FLUORESCENCYJNA		
	SZŁUP OŚWIE TL ENIA STADIONOWEGO - OPRAWA METALHALOGENOWA		
 SOU	SZAFKA STEROWANIA OŚWIE TL ENIEM		
 Gmina Siechnice www.siechnice.gmina.pl			
inwestor:			
Gmina Siechnice, ul. Jana Pawła II 12, 55-011 Siechnice			
nazwa zadania:			
ZESTAWIENIE OŚWIE TL ENIA TERENÓW PUBLICZNYCH W OBSZARZE GMINY SIECHNICE			
branża:			
elektryczna			
opracował:			
Marcin Maniak			
nazwa rysunku:			
PLAN PZT - ROZMIESZCZENIE OŚWIE TL ENIA DROGOWEGO			
faza	data:	skala:	nr rysunku
Dokumentacja inwentaryzacyjna	03.2021	1:500	E-S-18