



# RADWANICE - Sektor IV

ul. Łąkowa

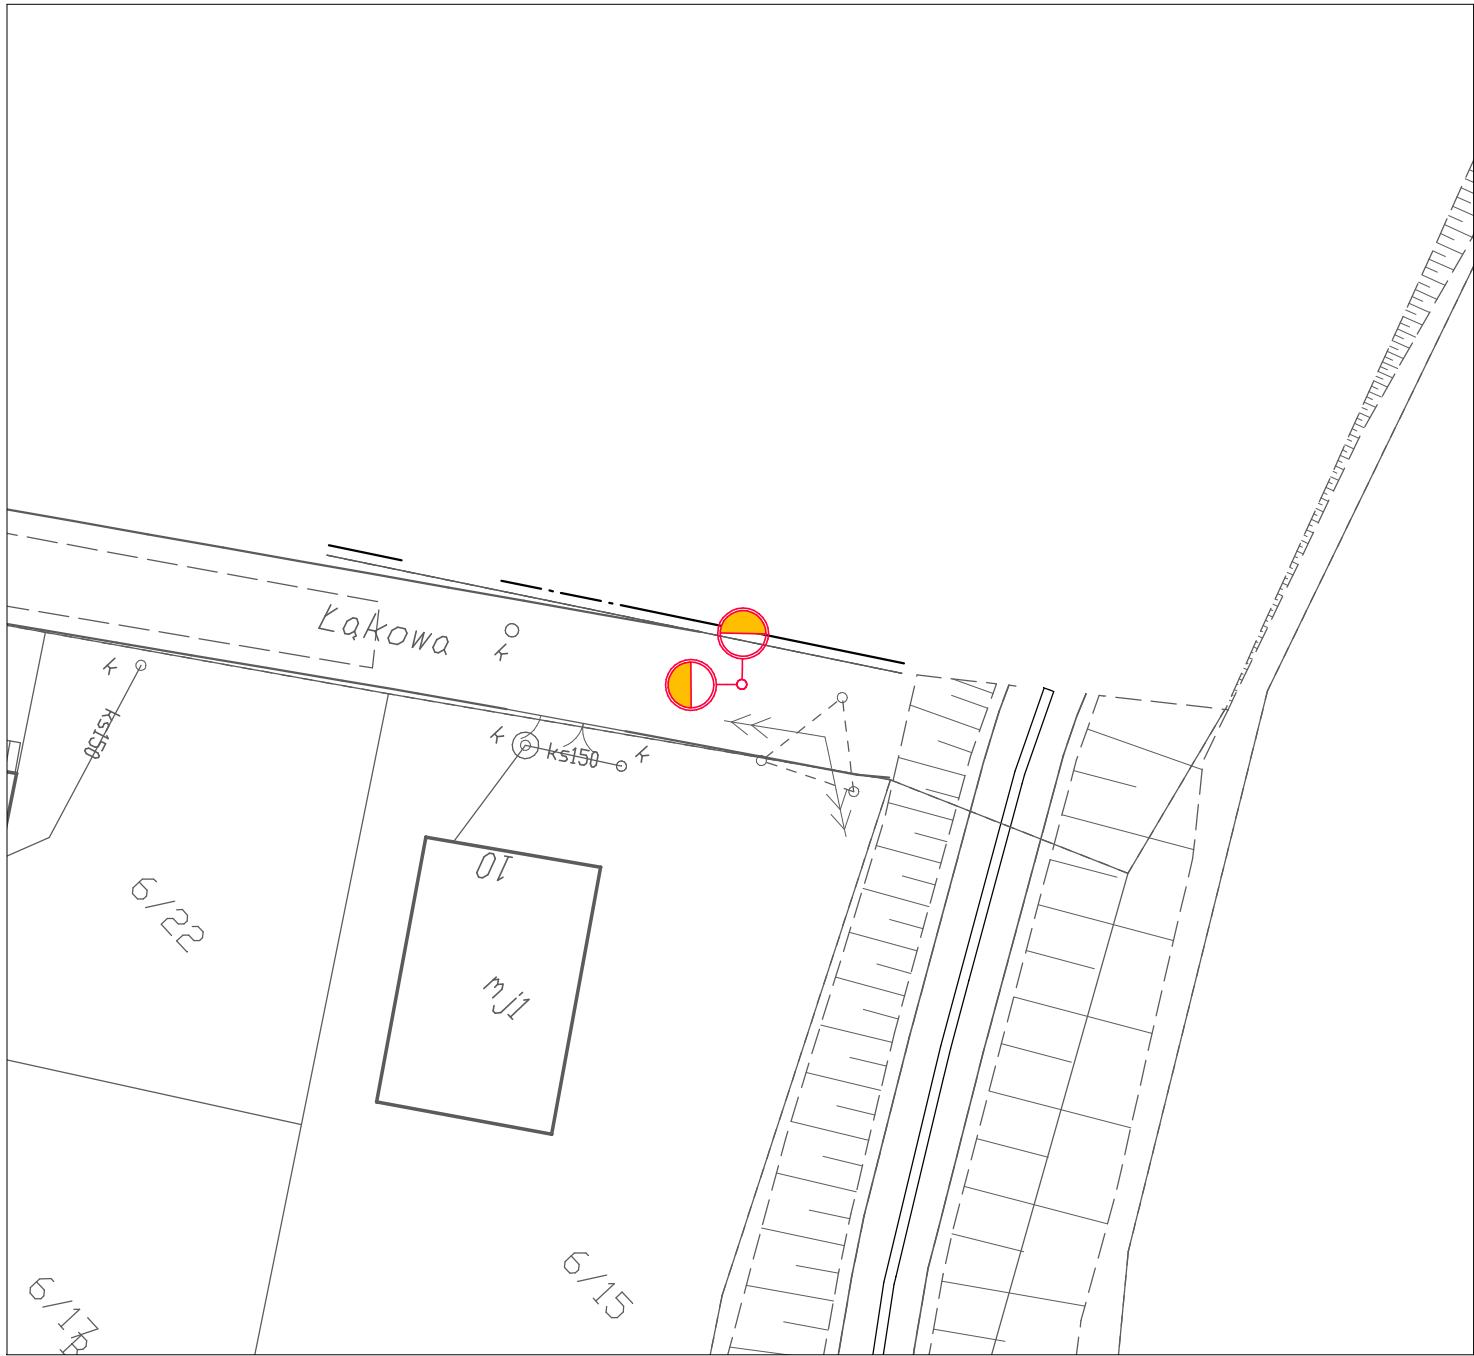

## LEGENDA OZNACZEŃ

	SŁUP OŚWIETLENIA DROGOWEGO - OPRAWA LED
	SŁUP OŚWIETLENIA DROGOWEGO - OPRAWA SODOWA
	SŁUP OŚWIETLENIA PARKOWEGO - OPRAWA LED
	SŁUP OŚWIETLENIA PARKOWEGO - OPRAWA SODOWA
	SŁUP OŚWIETLENIA PARKOWEGO - OPRAWA FLUORESCENCYJNA
	SŁUP OŚWIETLENIA STADIONOWEGO - OPRAWA METALHALOGENKOWA
	SOU
	SZAFKA STEROWANIA OŚWIETLENIEM

 <b>Gmina Siechnice</b> www.siechnice.gmina.pl			
<b>inwestor:</b> Gmina Siechnice, ul. Jana Pawła II 12, 55-011 Siechnice			
<b>nazwa zadania:</b>  ZESTAWIENIE OŚWIETLENIA TERENÓW PUBLICZNYCH W OBSZARZE GMINY SIECHNICE			
<b>branża:</b> elektryczna			
opracował:			
Marcin Maniak			
<b>nazwa rysunku:</b> PLAN PZT - ROZMIESZCZENIE OŚWIETLENIA DROGOWEGO			
<b>faza</b> Dokumentacja inwentaryzacyjna	<b>data:</b> 03.2021	<b>skala:</b> 1:500	<b>nr rysunku</b> E-RDN-4