



RADWANICE - Sektor V

ul. Wałowa

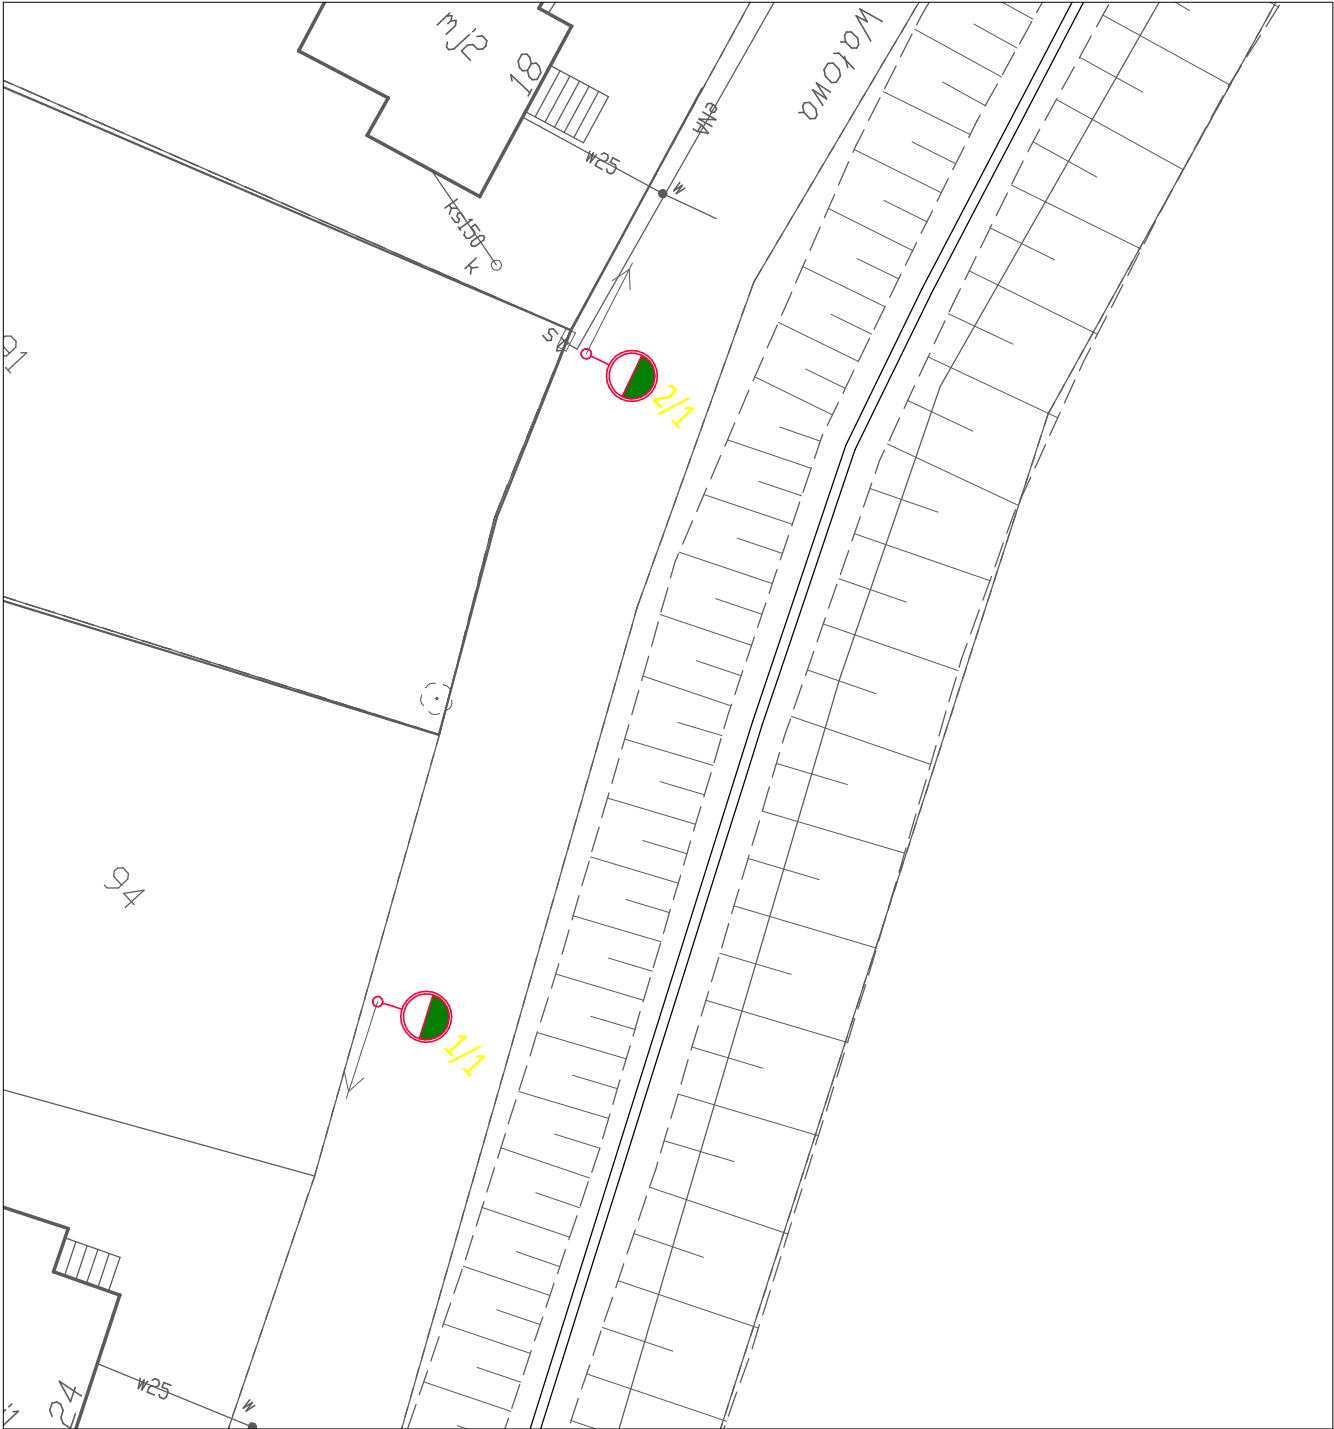

LEGENDA OZNACZEŃ	
	SŁUP OŚWIETLENIA DROGOWEGO - OPRAWA LED
	SŁUP OŚWIETLENIA DROGOWEGO - OPRAWA SODOWA
	SŁUP OŚWIETLENIA PARKOWEGO - OPRAWA LED
	SŁUP OŚWIETLENIA PARKOWEGO - OPRAWA SODOWA
	SŁUP OŚWIETLENIA PARKOWEGO - OPRAWA FLUORESCENCYJNA
	SŁUP OŚWIETLENIA STADIONOWEGO - OPRAWA METALHALOGENKOWA
	SOU
	SZAFKA STEROWANIA OŚWIETLENIEM

 Gmina Siechnice www.siechnice.gmina.pl			
inwestor: Gmina Siechnice, ul. Jana Pawła II 12, 55-011 Siechnice			
nazwa zadania: ZESTAWIENIE OŚWIETLENIA TERENÓW PUBLICZNYCH W OBSZARZE GMINY SIECHNICE			
branża: elektryczna			
opracował:			
Marcin Maniak			
nazwa rysunku: PLAN PZT - ROZMIESZCZENIE OŚWIETLENIA DROGOWEGO			
faza Dokumentacja inwentaryzacyjna	data: 03.2021	skala: 1:500	nr rysunku E-RDN-5