



WIDOK A

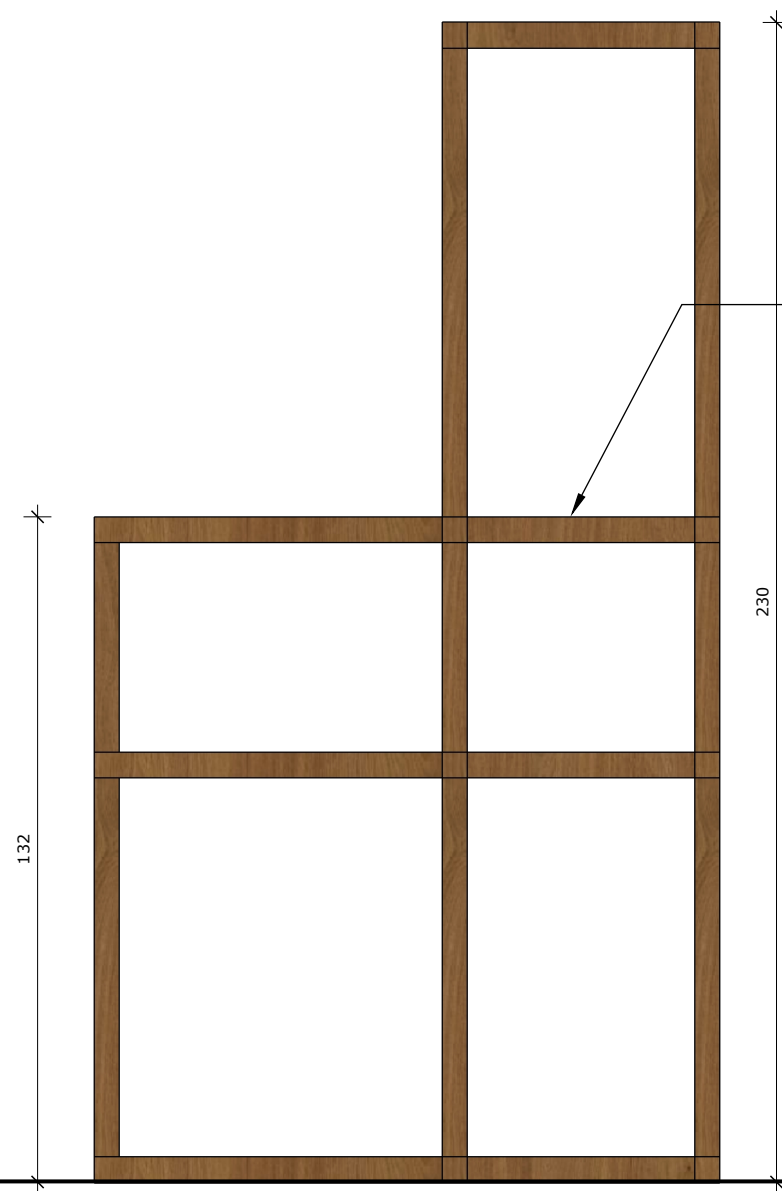

WIDOK B

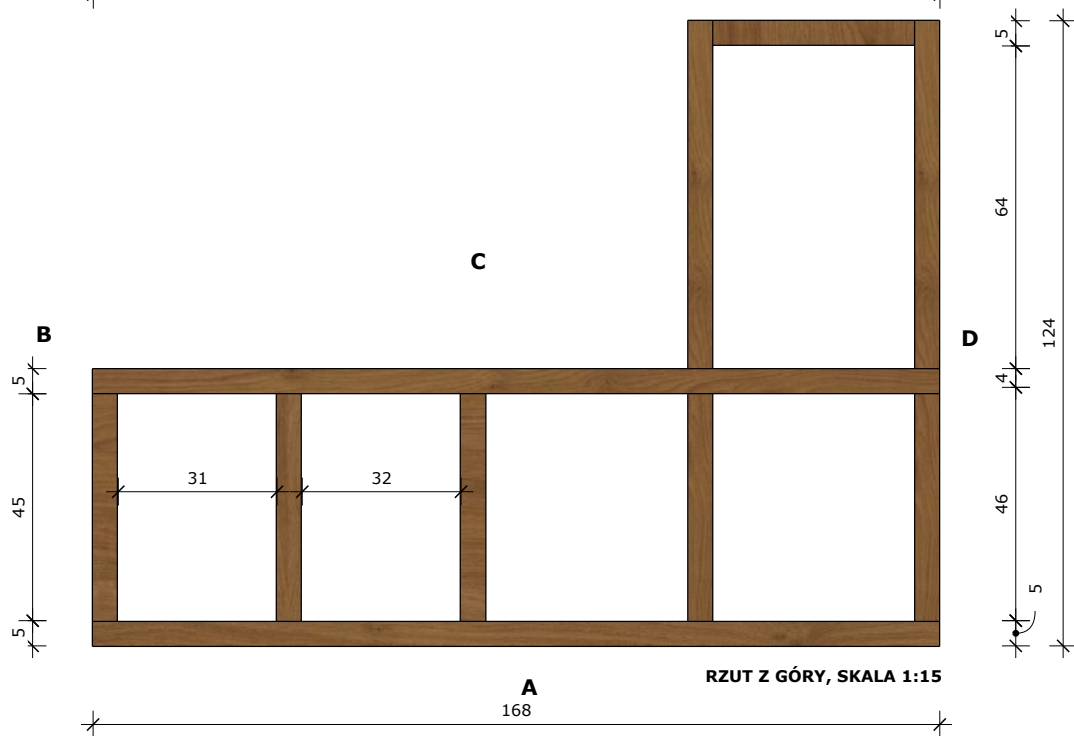

RZUT Z GÓRY, SKALA 1:15

UWAGA: WSZYSTKIE SZCZEGÓŁY DOTYCZĄCE MATERIAŁÓW ORAZ OSTATECZNE ROZWIĄZANIA TECHNICZNE ZOSTANĄ OMÓWIONE NA SPOTKANIU (WYKONAWCA, PROJEKTANT, PRACOWNIK MUZEM) W SIEDZIBIE MUZEUM.

UWAGA: WSZYSTKIE WYMIARY SPRAWDZIĆ W OBIEKCIE. W PRZYPADKU NIEZGODNOŚCI KONTAKT AUTOREM OPRACOWANIA.

UWAGA: WSZYSTKIE ROZWIĄZANIA TECHNICZNE ZGODNIE Z OBOWIĄZUJĄCYMI NORMAMI I ZASADAMI ERGONOMII. W PRZYPADKU WĄTPLIWOŚCI KONTAKT Z AUTOREM OPRACOWANIA.

Stelaż - regał:
Stelaż wykonany z surowego drewna.
Drewno bejcowane, malowane, cieniowane farbami - stylizowane na stare drewno.
Całość zbita gwoździami, skrecona śrubami - śruby zamaskowane specjalną szpachlą.
Całość ma nawiązywać do starego mebla z surowego drewna.

Stylizowane drewno można zastąpić starym drewnem z odzysku.

WHITE STUDIO DESIGN Pracownia projektowania wnętrz			
INWESTOR	MUZEUM ZIEMI WAŁECKIEJ		
TYTUŁ PROJEKTU	ARANŻACJA WYSTAWY STAŁEJ		
TYTUŁ RYSUNKU	Projekt zabudowy meblowej _ Regał z surowego drewna _ widok A, widok B		
SKALA	1:15	NR RYS.	02a

