
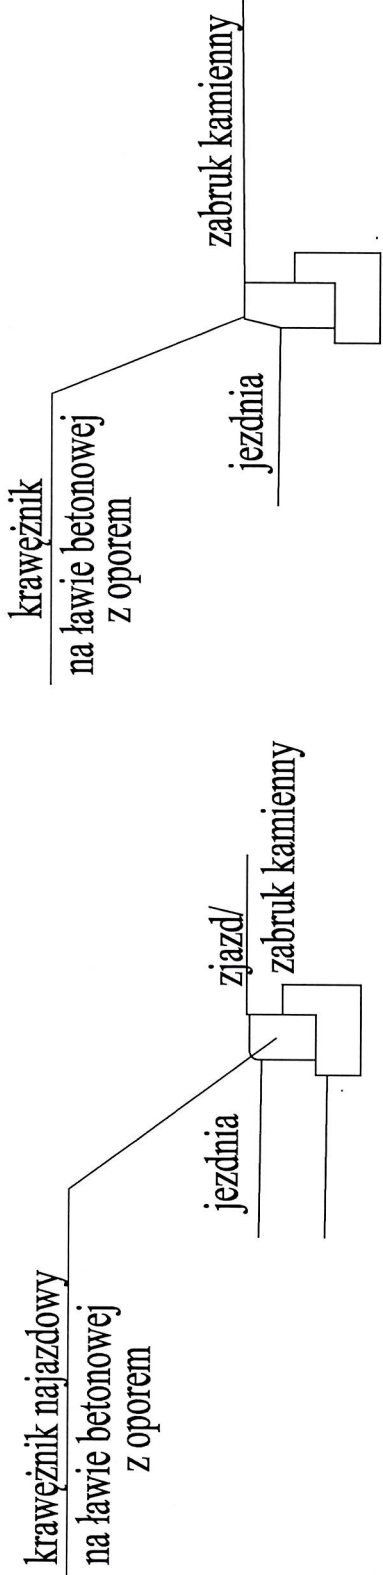


Utwardzenie pobocza - zabruk kamienny

skala 1:25 [wymiary w cm]

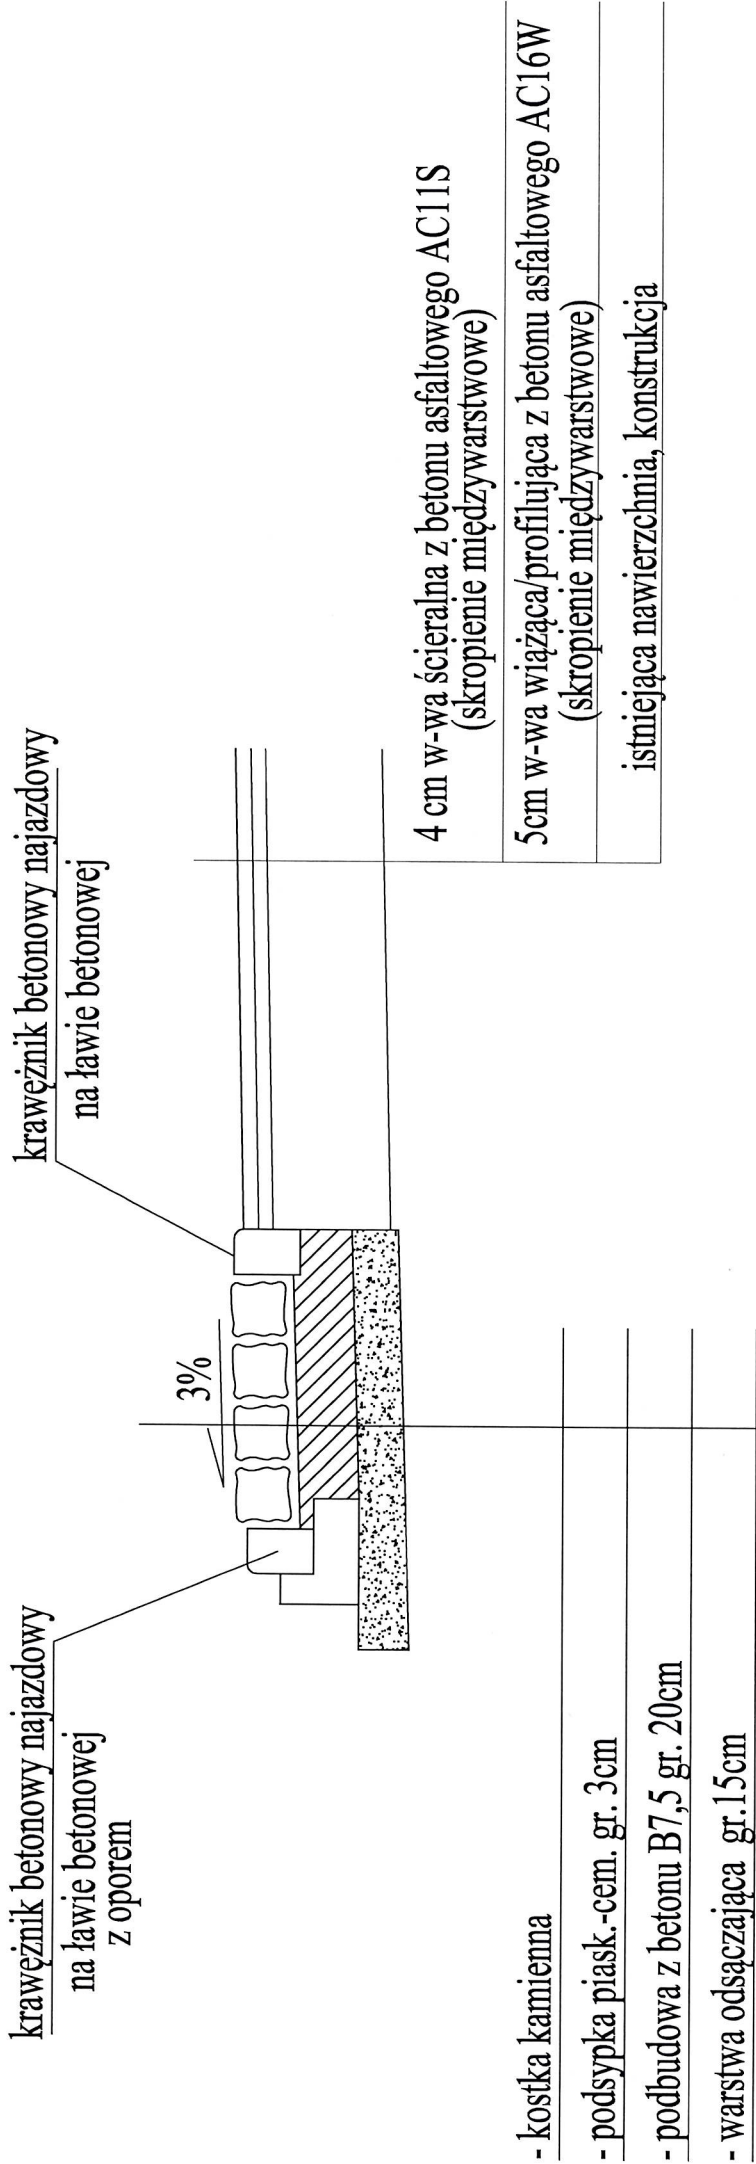

Rysunek	PRZESKÓJ KONSTRUKCYJNY	Rys. nr 4
Zadanie	Remont drogi powiatowej nr 1307N Suszy - Jezewski - Dobrzyki - Zalewo na odcinku o dł. 0,59 km działki nr 268, 283 obręb 0012 Kupin, jednostka ewidencyjna: 280707.5 Gmina Zalewo	Skala: 1:25
Inwestor	Powiatowy Zarząd Dróg w Iławie ul. Tadeusza Kościuszki 33A, 14-200 Iława	Data: 04.2025
Opracował:	D Y R E K T O R Powiatowego Zarządu Dróg w Iławie mgr inż. Radosław Augustyniak	