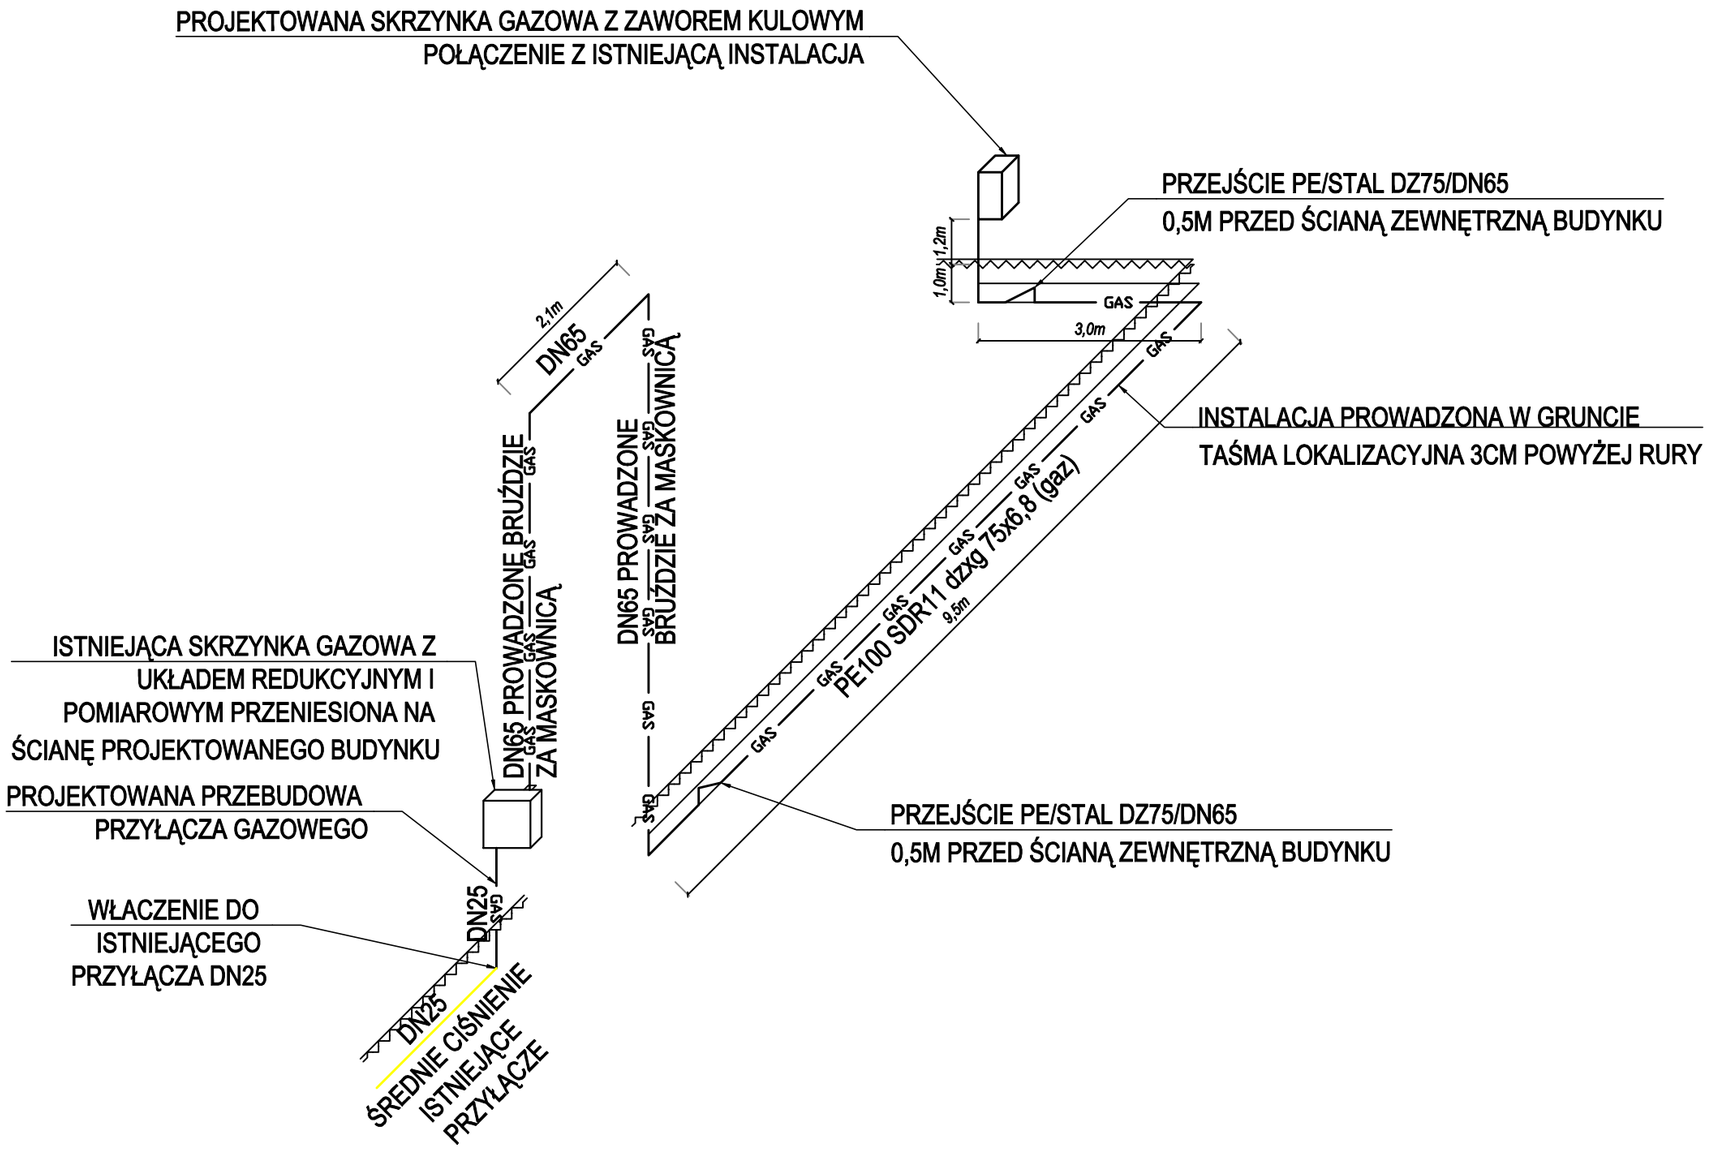

LEGENDA:

	teren
— GAS — GAS —	projetowa instalacja gazowa
	istniejące przyłącze gazowe

BUDOWA BUDYNKU WYDZIAŁU KOMUNIKACJI STAROSTWA POWIATOWEGO W WOŁOMINIE

PROJEKT TECHNICZNY

TOM III INSTALACJE SANITARNE

ZESZYT 3 PRZEBUDOWA PRZYŁĄCZA GAZOWEGO I INSTALACJI GAZOWEJ

Inwestor:

Powiat Wołomiński
ul. Ignacego Prądzyńskiego 3
05-200 Wołomin

Jednostka projektowa:

AUTORSKA PRACOWNIA ARCHITEKTURY CAD SP. Z O.O.
ul. Zamieniecka 46, 04-158 Warszawa
tel. 22 740 11 45, 22 740 11 50

Projektant:

instalacje sanitarne: mgr inż. Łukasz Jagiełło — MAZ/0019/PWBS/22
w specjalności instalacyjnej w zakresie sieci, instalacji i urządzeń cieplnych,wentylacyjnych, gazowych, wodociągowych i kanalizacyjnych

Sprawdzający:

instalacje sanitarne: mgr inż. Maria Gładysz — MAZ/0391/POOS/13
w specjalności instalacyjnej w zakresie sieci, instalacji i urządzeń cieplnych,wentylacyjnych, gazowych, wodociągowych i kanalizacyjnych

Rysunek: 02

Nazwa rysunku: **AKSONOMETRIA PRZYŁĄCZA GAZOWEGO**

Skala: BEZ data opracowania: styczeń 2025