


**PRZEKROJ NORMALNY-KONSTRUKCYJNY w KM 0+160,000**  
**TYP A2, KR1**  
**SKALA 1:50**

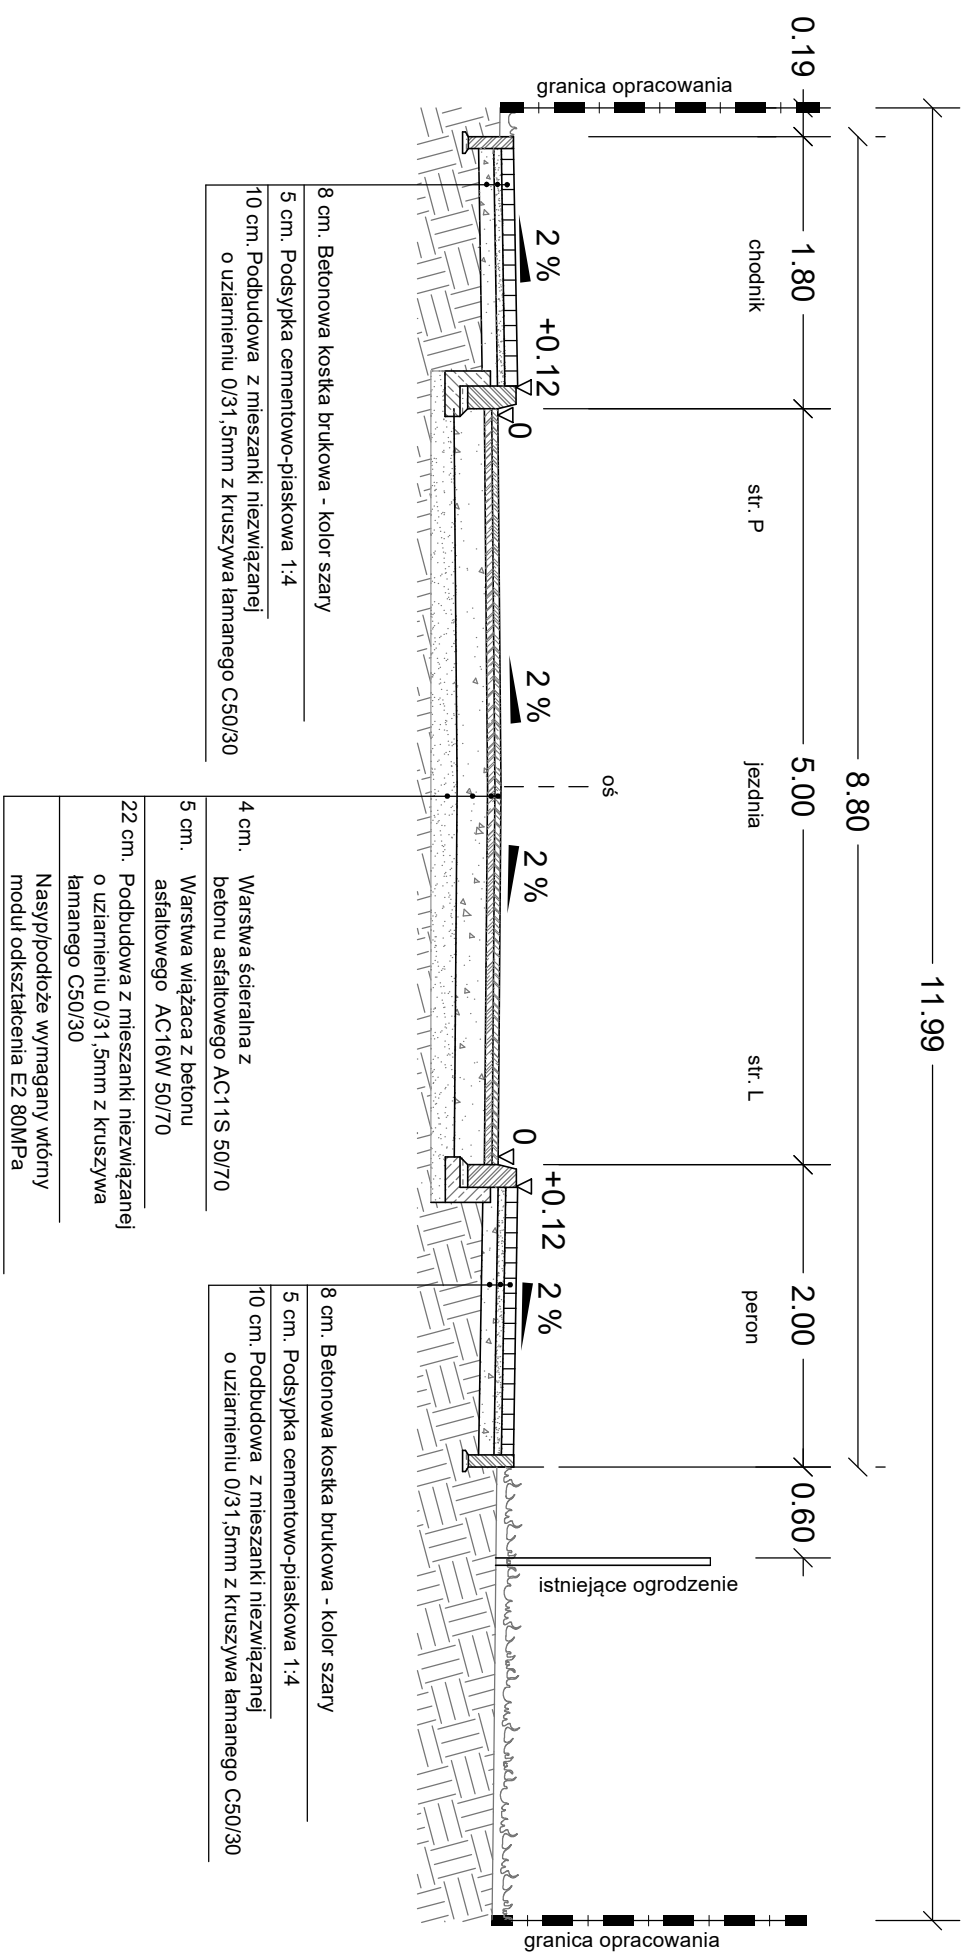


tuki

W-1 R=120, i = 2.0% daszek  
W-2 R=120, i = 2.0% daszek  
W-3 R= 90, i = 2.0% daszek  
W-4 R=160, i = 2.0% daszek

**UWAGA:**

**Zielence wykonać stosując zmienne pochylenie poprzeczne w granicach 2-8 % w celu niwelacji występujących różnic w wysokościach terenu.**

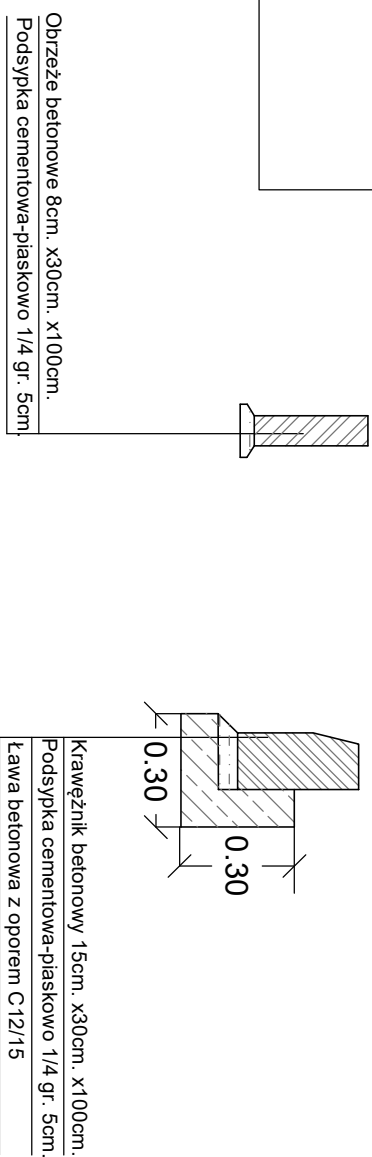

JEDNOSTKA PROJEKTOWA:		
PROJEKTOWANIE I NADZORY RENATA STANKIEWICZ		
16-400 SUWALKI, UL. ELECKA 23		
TEMAT:		
"Przebudowa drogi gminnej nr 103951B w Popielowie, gmina Korycin"		
ADRES: Droga Gminna w msc. Popielówka gm. Korycin		
INWESTOR:		
Gmina Korycin ul. Kryszyńska 2A 16-140 Korycin		
BRANŻA DROGOWA		
PROJEKTANT	PODPIS	
inż. RENATA STANKIEWICZ nr upr. - PDL/00030/ZOOD/04 PIIB nr PDL/BD/1423/01		
TYTUŁ RYSUNKU		DATA
PRZECIĄCÍ		11.12.2024r.
NORMAŁNY-KONSTRUKCYJNY		SKALA
w km 0+160,00		1:50
		NR RYS.
		D-3.0