

Bydgoszcz, dnia 30.01.2024 roku

Bydgoskie Towarzystwo Budownictwa
Społecznego Sp. z o. o.
ul. Grunwaldzka 64
85-239 Bydgoszcz

OŚWIADCZENIE

Oświadczam, że Bydgoskie Towarzystwo Budownictwa Społecznego Sp. z o. o. jest właścicielem nieruchomości zlokalizowanych w Bydgoszczy przy ul. Zygmunta Augusta 30 oraz ul. Rycerskiej 11-13 oznaczonych w ewidencji gruntów m.in. jako działki nr 44/2, 49 obręb 113 (księgi wieczyste nr BY1B/000193000/6, BY1B/00009359/1).

Bydgoskie Towarzystwo Budownictwa Społecznego Sp. z o. o. akceptuje trasę przyłączy ciepłowniczych do budynków mieszkalnych, położonych w Bydgoszczy przy ul. Zygmunta Augusta 30 oraz ul. Rycerskiej 11-13, przedstawionych na załączniku graficznym, stanowiącym integralną część oświadczenia.

Bydgoskie Towarzystwo Budownictwa Społecznego Sp. z o. o. wyraża zgodę na czasowe i trwałe zajęcie terenu pod budowę przyłączy ciepłowniczych dwuprzewodowych, podziemnych, preizolowanych do przedmiotowych budynków.


Uwagi:

Inwestor (KPEC spółka z o.o.) własnym kosztem i staraniem przywróci teren do stanu sprzed realizacji inwestycji.

Załącznik
mapa wykonana w systemie KPEC EC.GIS


Łukasz Grocholski
Prezes Zarządu
Bydgoskiego Towarzystwa
Budownictwa Społecznego Sp. z o.o.

/podpis/

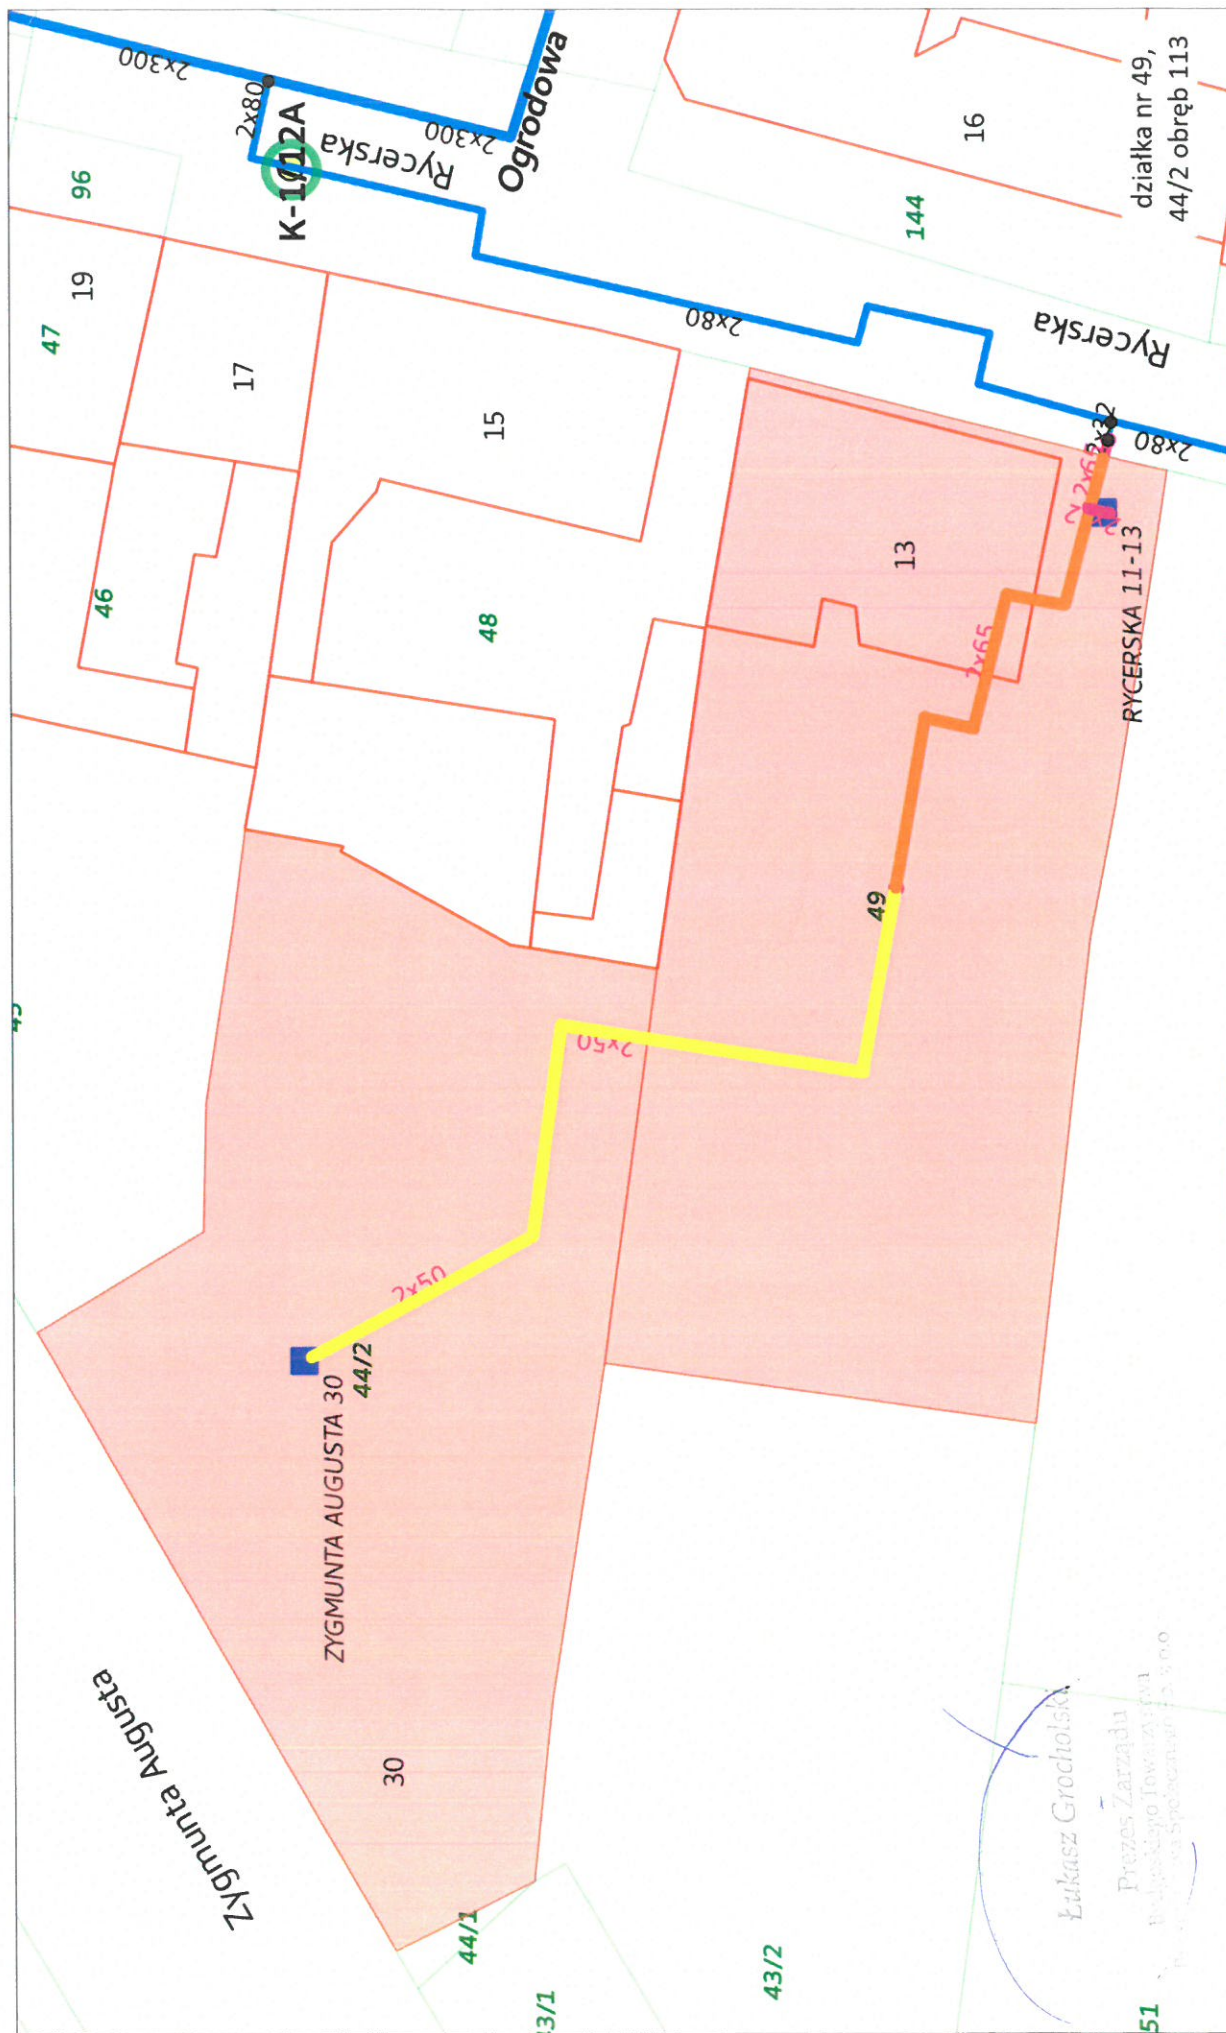

KPEEC

www.kpec.bydgoszcz.pl

Planowane przyłącze ciepłownicze podziemne w preziołacji. Średnica 2xDN 50, długość 46,0 m.

Planowane przyłącze ciepłownicze podziemne w preziołacji. Średnica 2xDN 65, długość 24,9 m.

Planowane przyłącze ciepłownicze podziemne w preziołacji. Średnica 2xDN 32, długość 0,6 m.

Łukasz Grocholski

Prezes Zarządu

Bydgoskiego Towarzystwa

Wodociągów i Kanalizacji

Planowane przyłącze ciepłownicze podziemne w preziołacji. Średnica 2xDN 50, długość 46,0 m.

Planowane przyłącze ciepłownicze podziemne w preziołacji. Średnica 2xDN 65, długość 24,9 m.

Planowane przyłącze ciepłownicze podziemne w preziołacji. Średnica 2xDN 32, długość 0,6 m.

0 m 3 m 6 m 9 m

1:350

N

W

E

S