


Wydruk z systemu IntraEwid

Pogodna
skala 1: 500

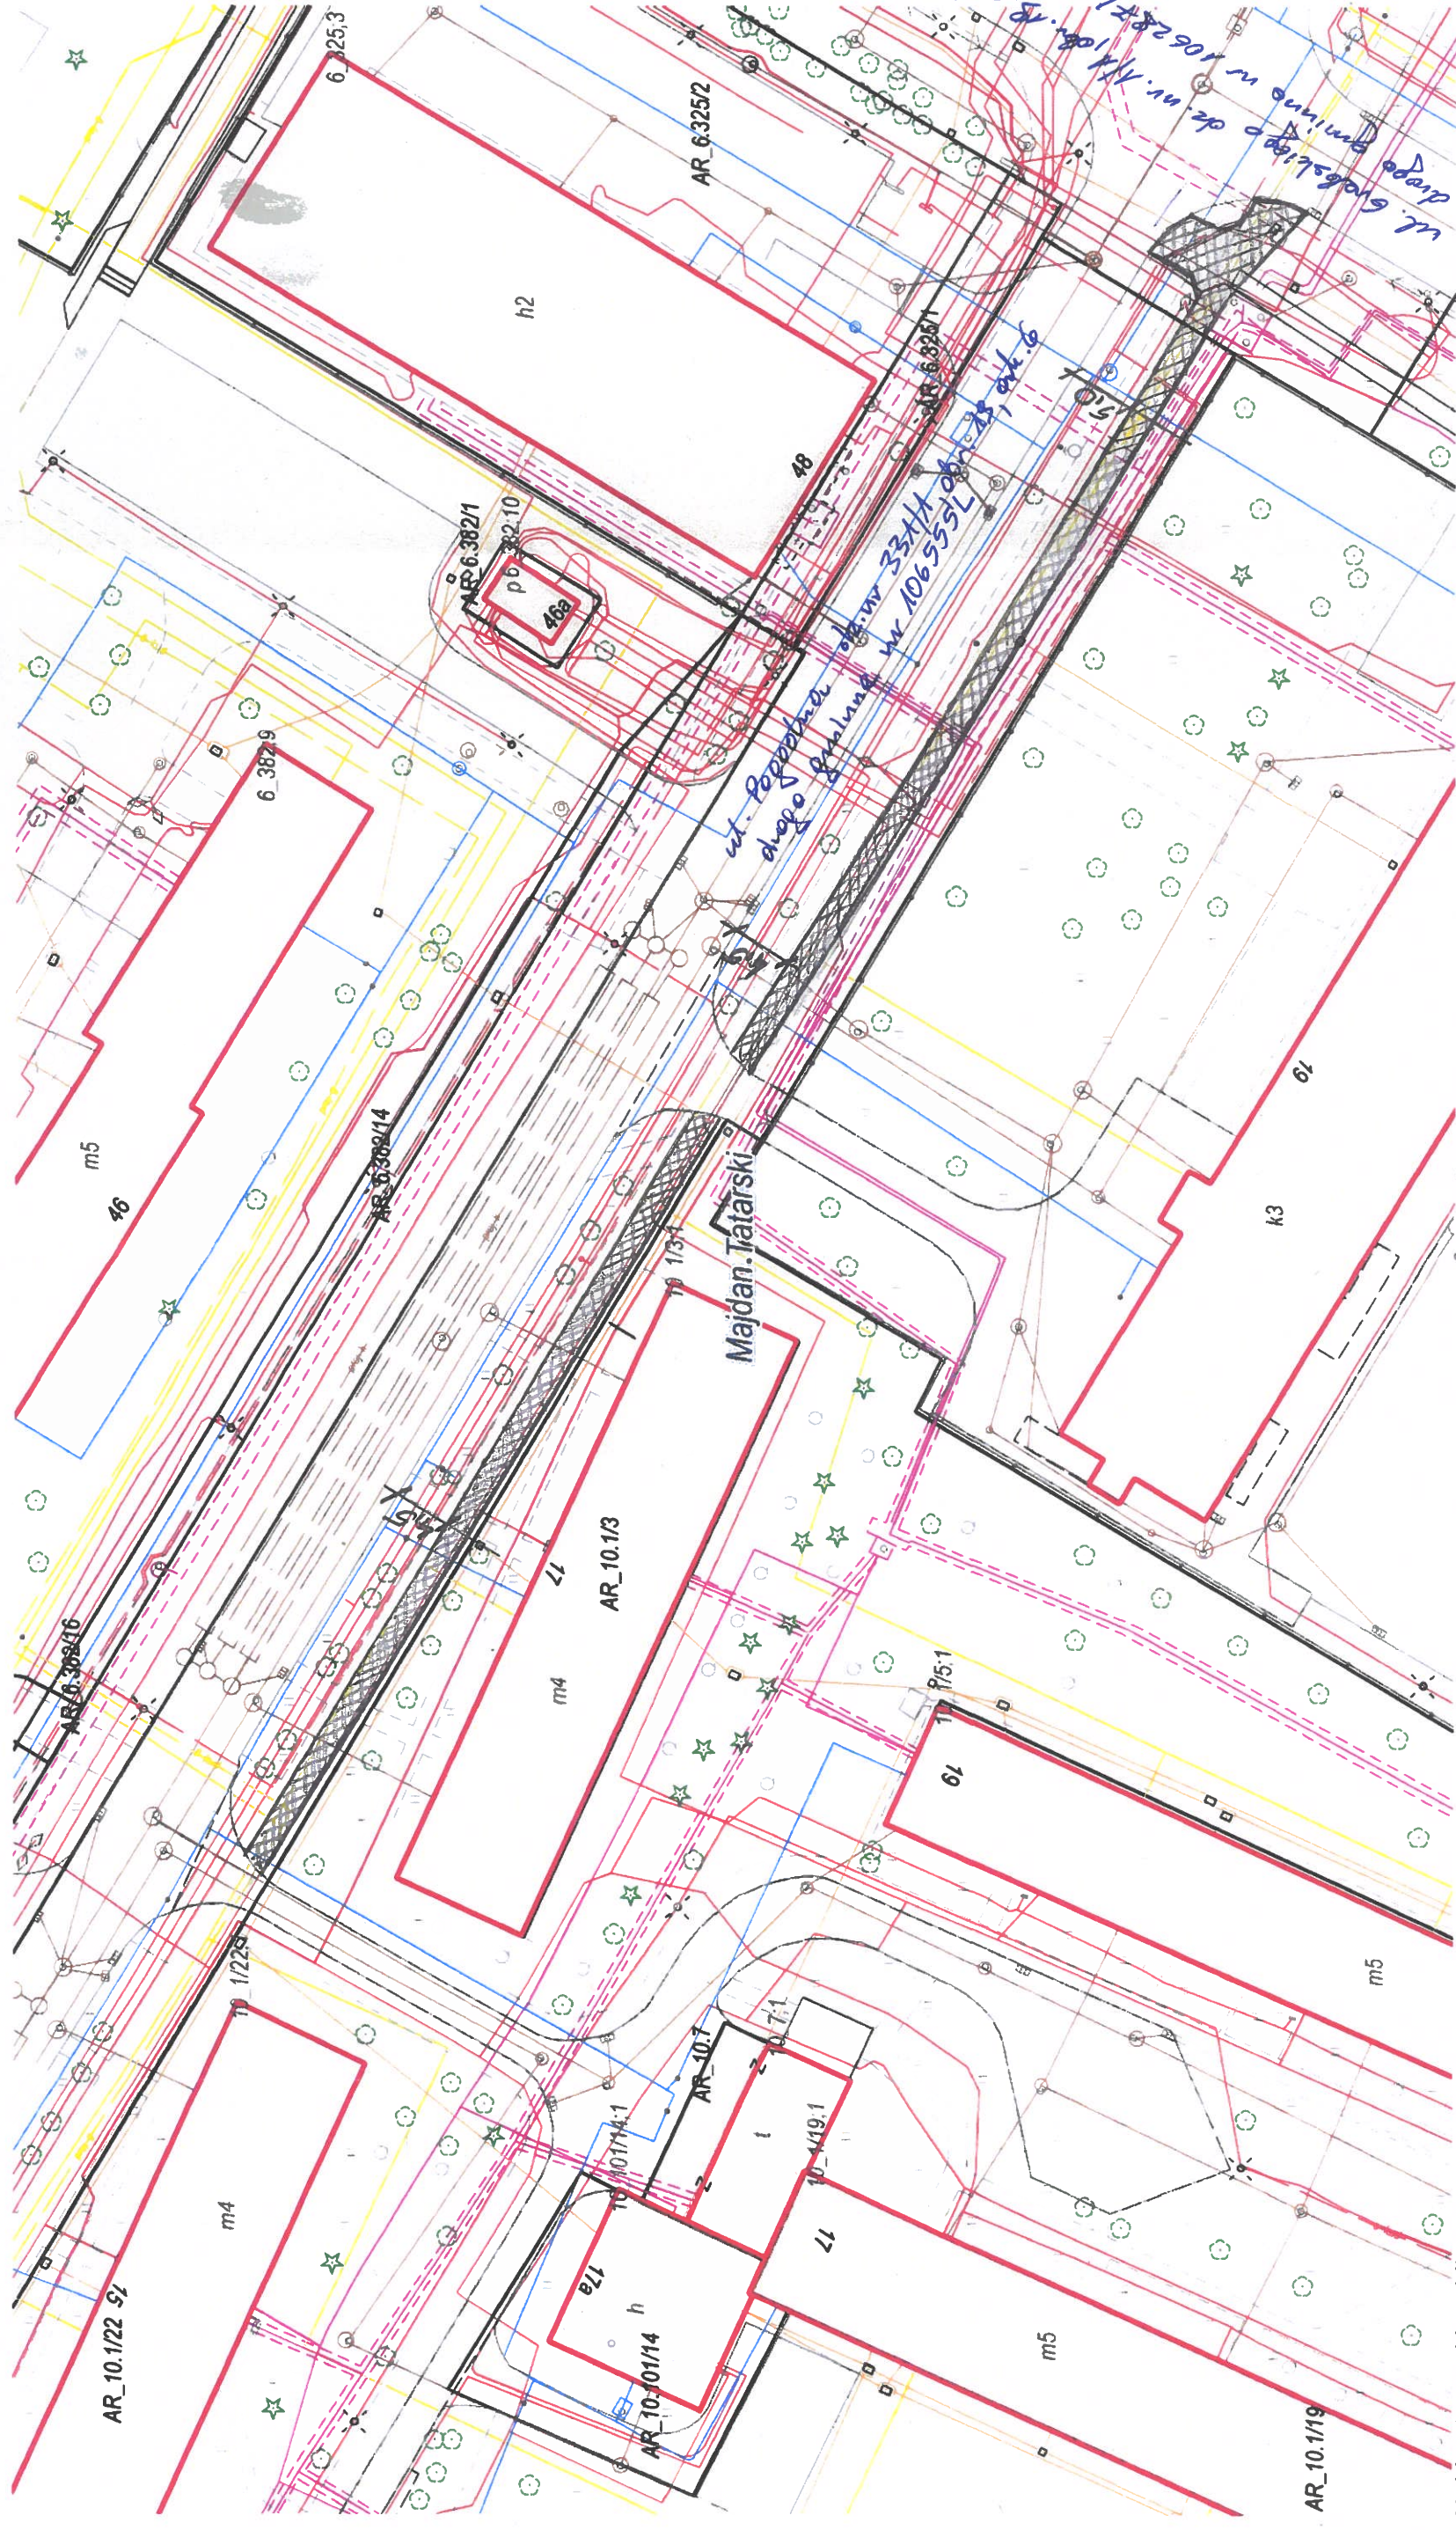

Majdan Tatarski, Lublin

— chodnik z kostki brukowej o szerokości 1,8 m
ma podspycie z grubej 2/5 mm gr. 3 cm i podbudowie z mieszanki C3/4 gr. 15 cm