


Wydruk z systemu IntraEWID

Pogodna
skala 1: 500

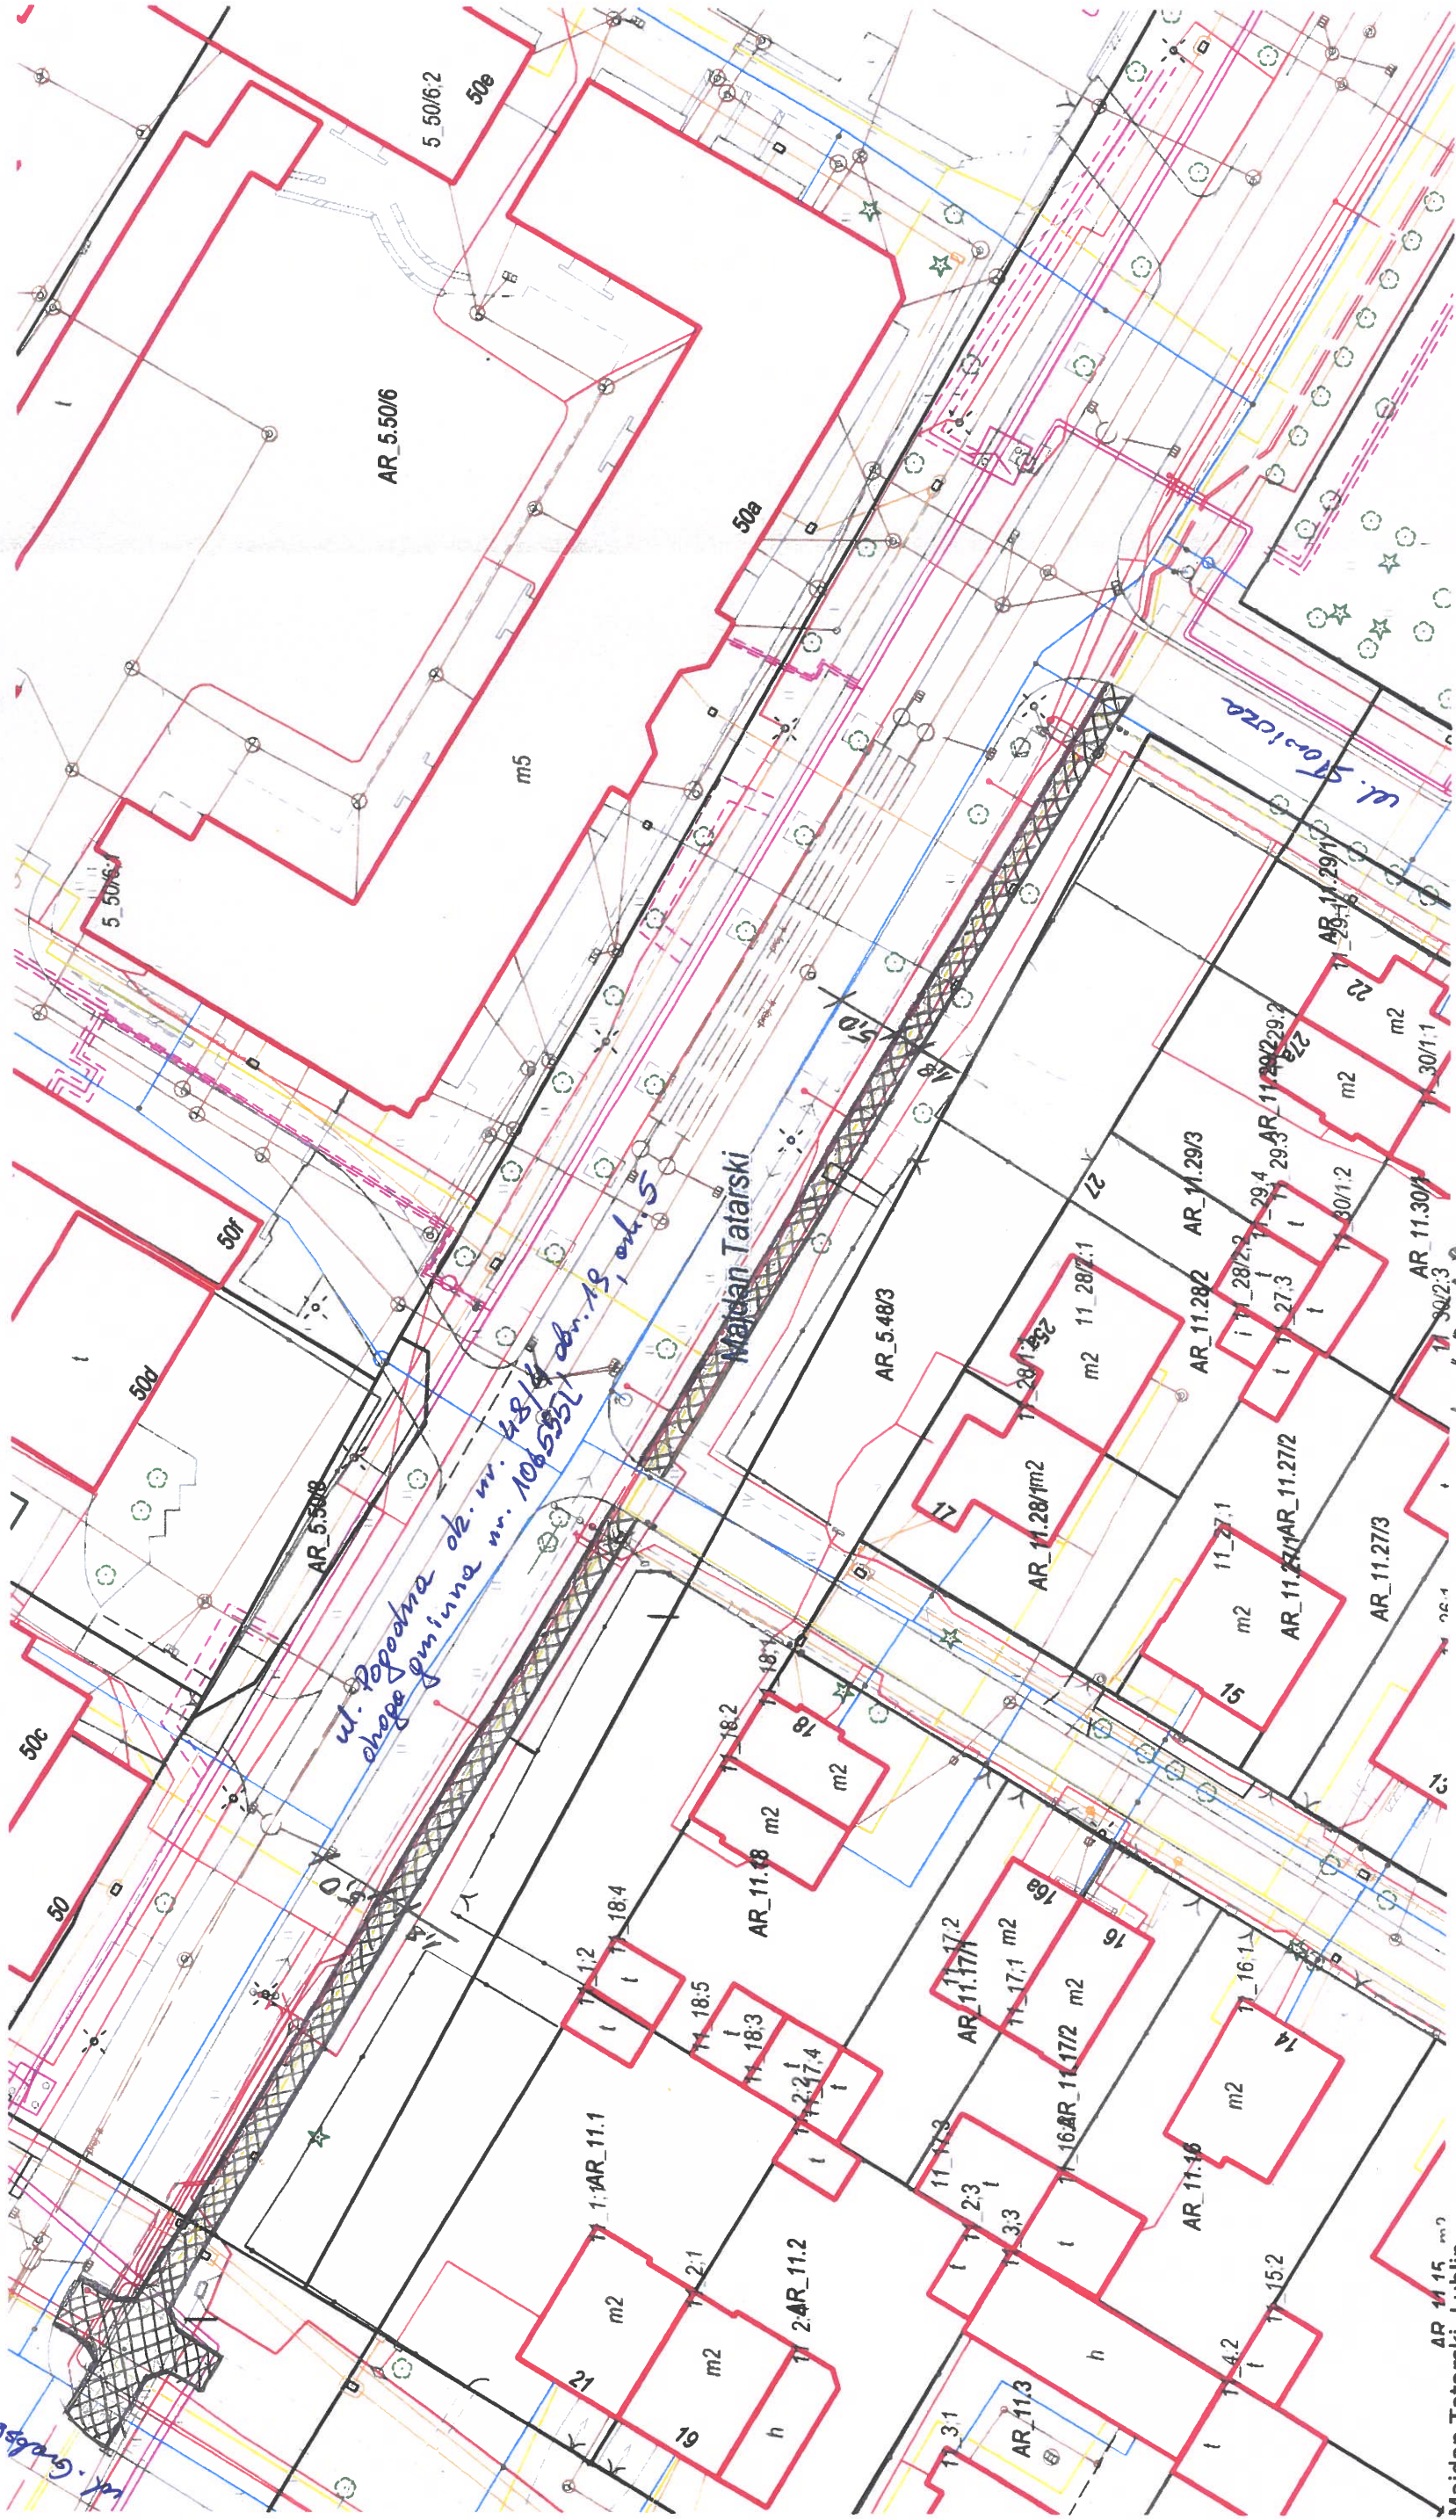

ul. Grodzkiego

ul. Pogodna ok. nr. 48/18

chodnik o szerokości 1,8m

na podsypane z gruntu 2/5 mm pr. 3cm i podbudowie z mieszanki C3/4 gr. 15cm

Majdan Tatarski, Lublin