



Wydruk z systemu IntraEWID

Przystanek: Felin 05

skala 1: 500

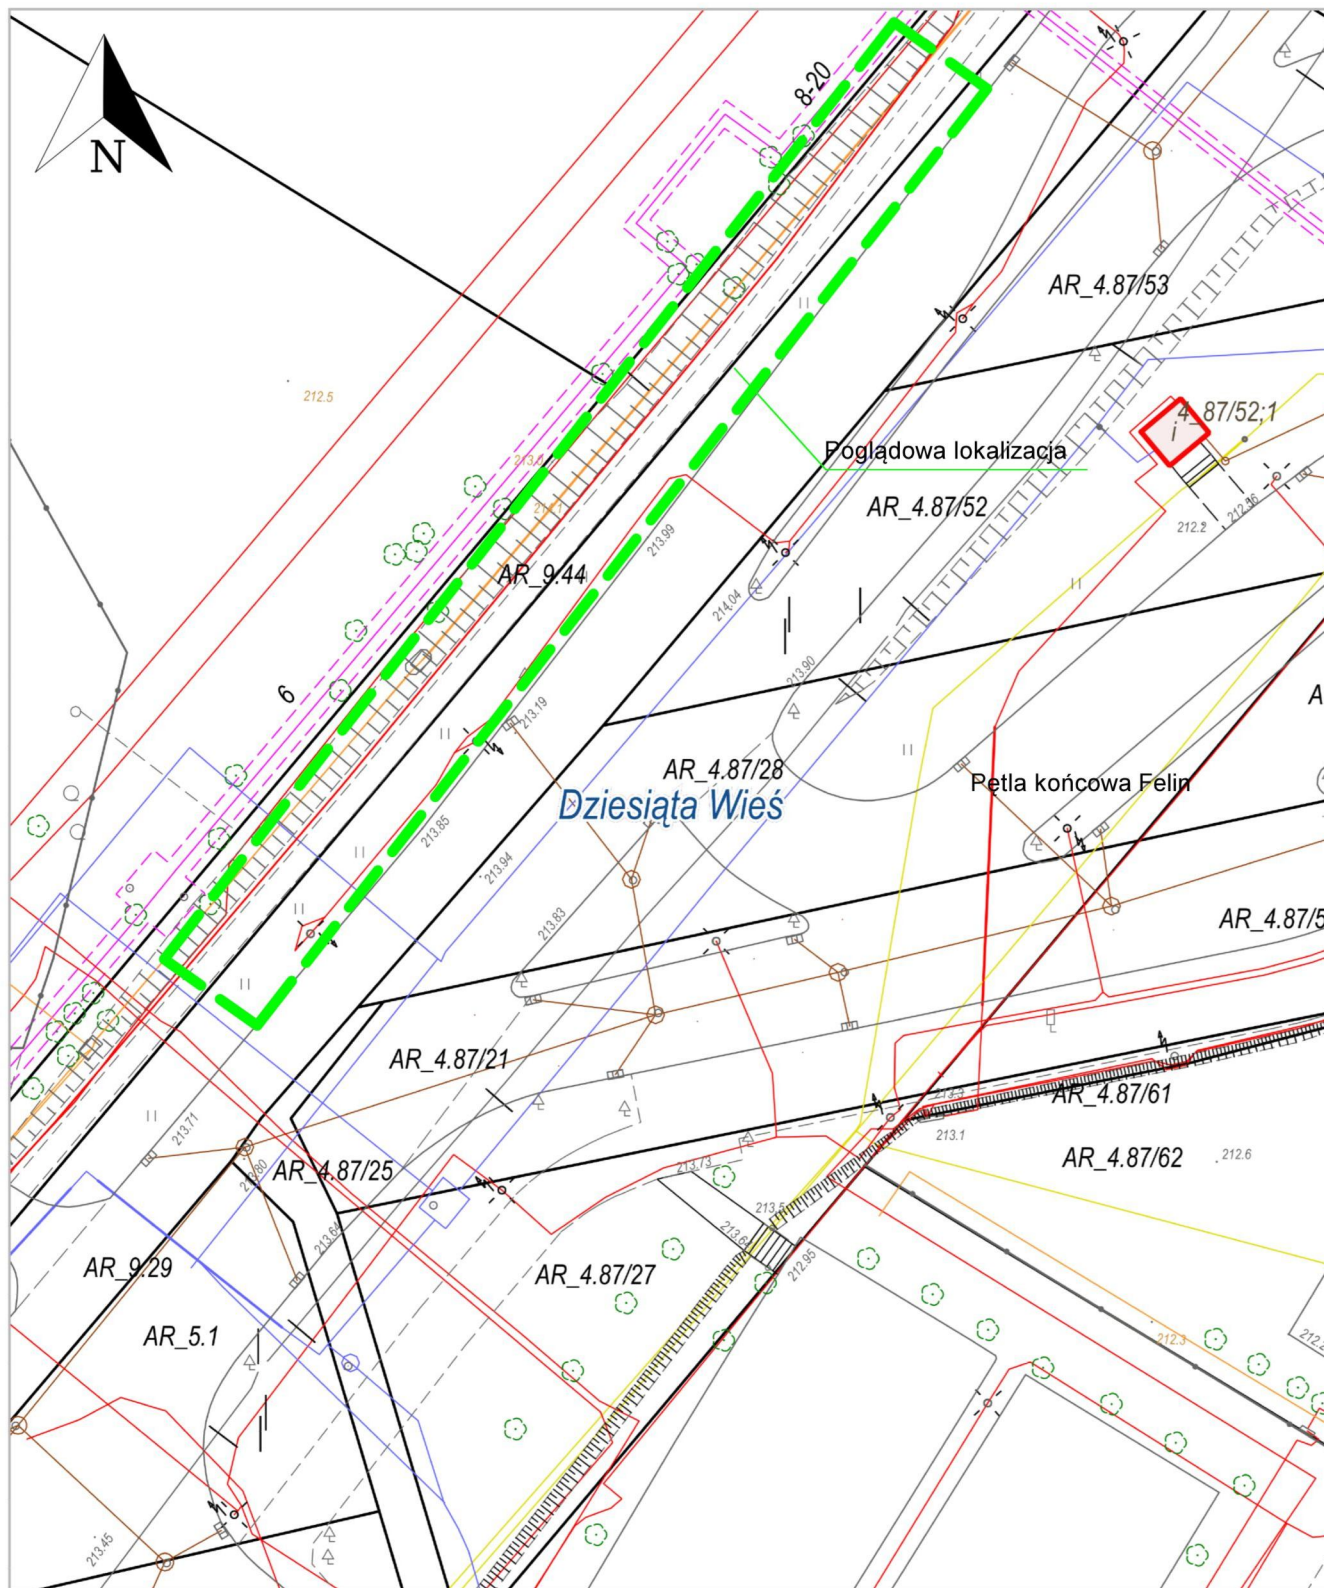

Działowa Wieś, Lublin

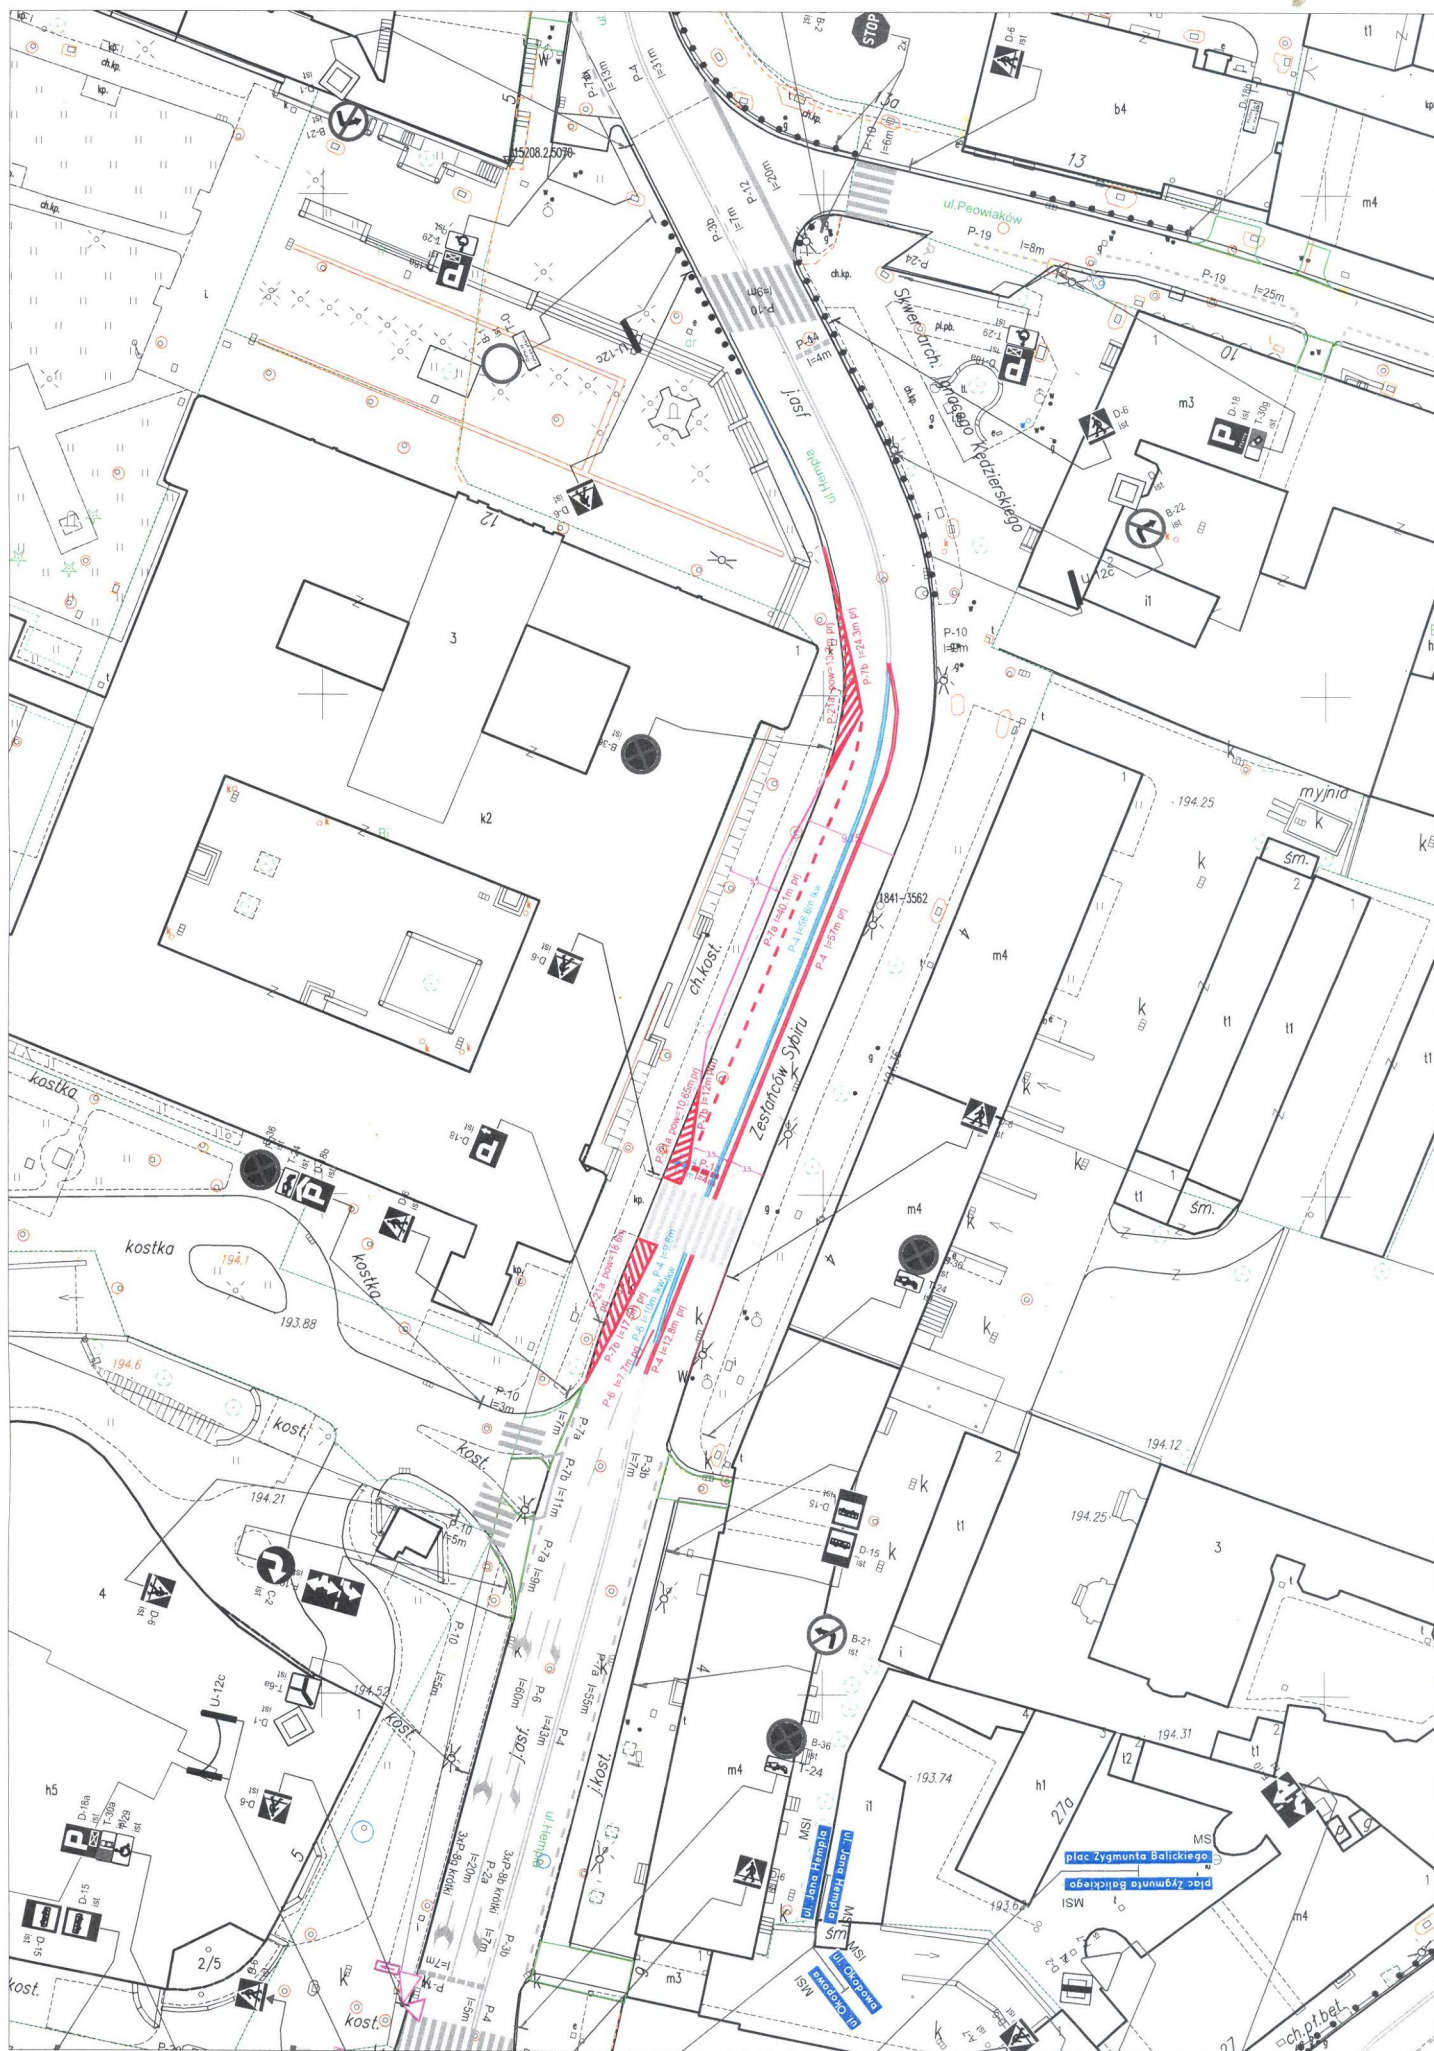

BUDOWA ZATOKI AUTOBUSOWEJ
NADBYSTRZYCKA - ROMANTYCZNA 01

