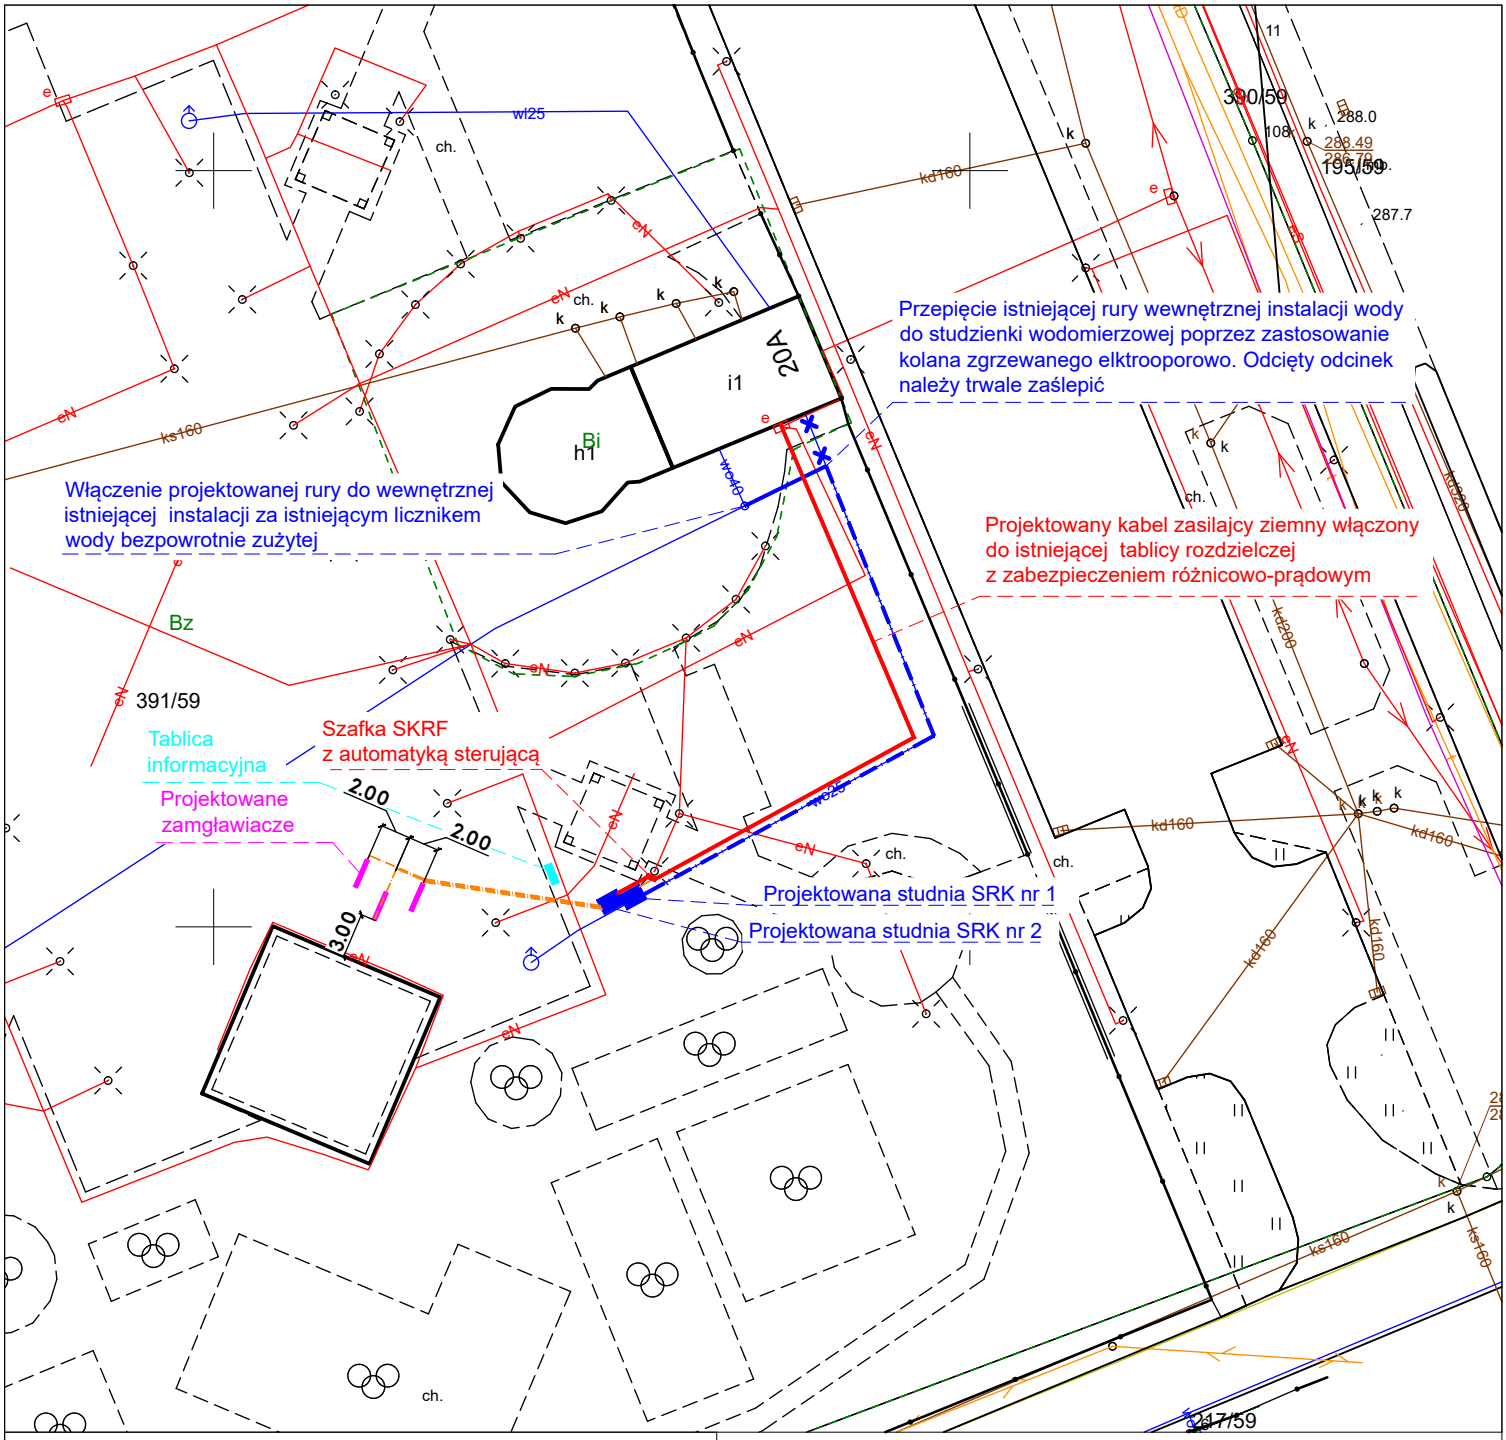

LEGENDA

- projektowany instalacja wewnętrzna - rura wodociągowa PE25
- istnieająca instalacja wewnętrzna - rura wodociągowa PE25
- projektowana instalacja wewnętrzna - przewód ziemny YKY3x2,5
- rury osłonowe z wężami ciśnieniowymi oraz przewodami sterującymi niskoprądowymi
- studnie SKR z wyposażeniem technicznym
- szafka SKRF z automatyką
- projektowane zamgławiacze

ML DESIGN
ul. Cieszyńska 226
44-337 Jastrzębie-Zdrój
tel. 663 381 970, 603 240 620
e-mail: biuro@ml-design.pl
www.ml-design.pl

Nazwa zadania:
Montaż obiektów małej architektury tj. zestawu trzech sztuk zamgławiaczy wraz z infrastrukturą towarzyszącą na terenie parku „Fikołkownia Rydułtowska RAFA" przy ul. Adama Mickiewicza w Rydułtowach w ramach inwestycji wpisanej do budżetu obywatelskiego pod nazwą „Wodny plac zabaw dla dużych i małych"

Adres obiektu budowlanego:
ul. Adama Mickiewicza "Fikołkownia Rydułtowska RAFA"
w Rydułtowach

Nazwa rysunku	Plan sytuacyjny	
Inwestor	MIASTO RYDUŁTOWY ul. Ofiar Terroru 36 , 44-280 Rydułtowy	
Projektant branża architektoniczna	mgr inż. arch. Marek Kościelniak Uprawnienia nr 65/SLOKK/2018/II w specjalności architektonicznej	Podpis

Materiały do zgłoszenia	data opracowania	skala rysunku	numer rysunku
	09.2024 rok	1:500	01

Opracowanie chronione prawnie Ustawa o Prawie Autorskim i Prawach Pokrewnych z dn. 04.02.1994r. (Dz.U. Nr 24/94 z 23.02.1994r.)